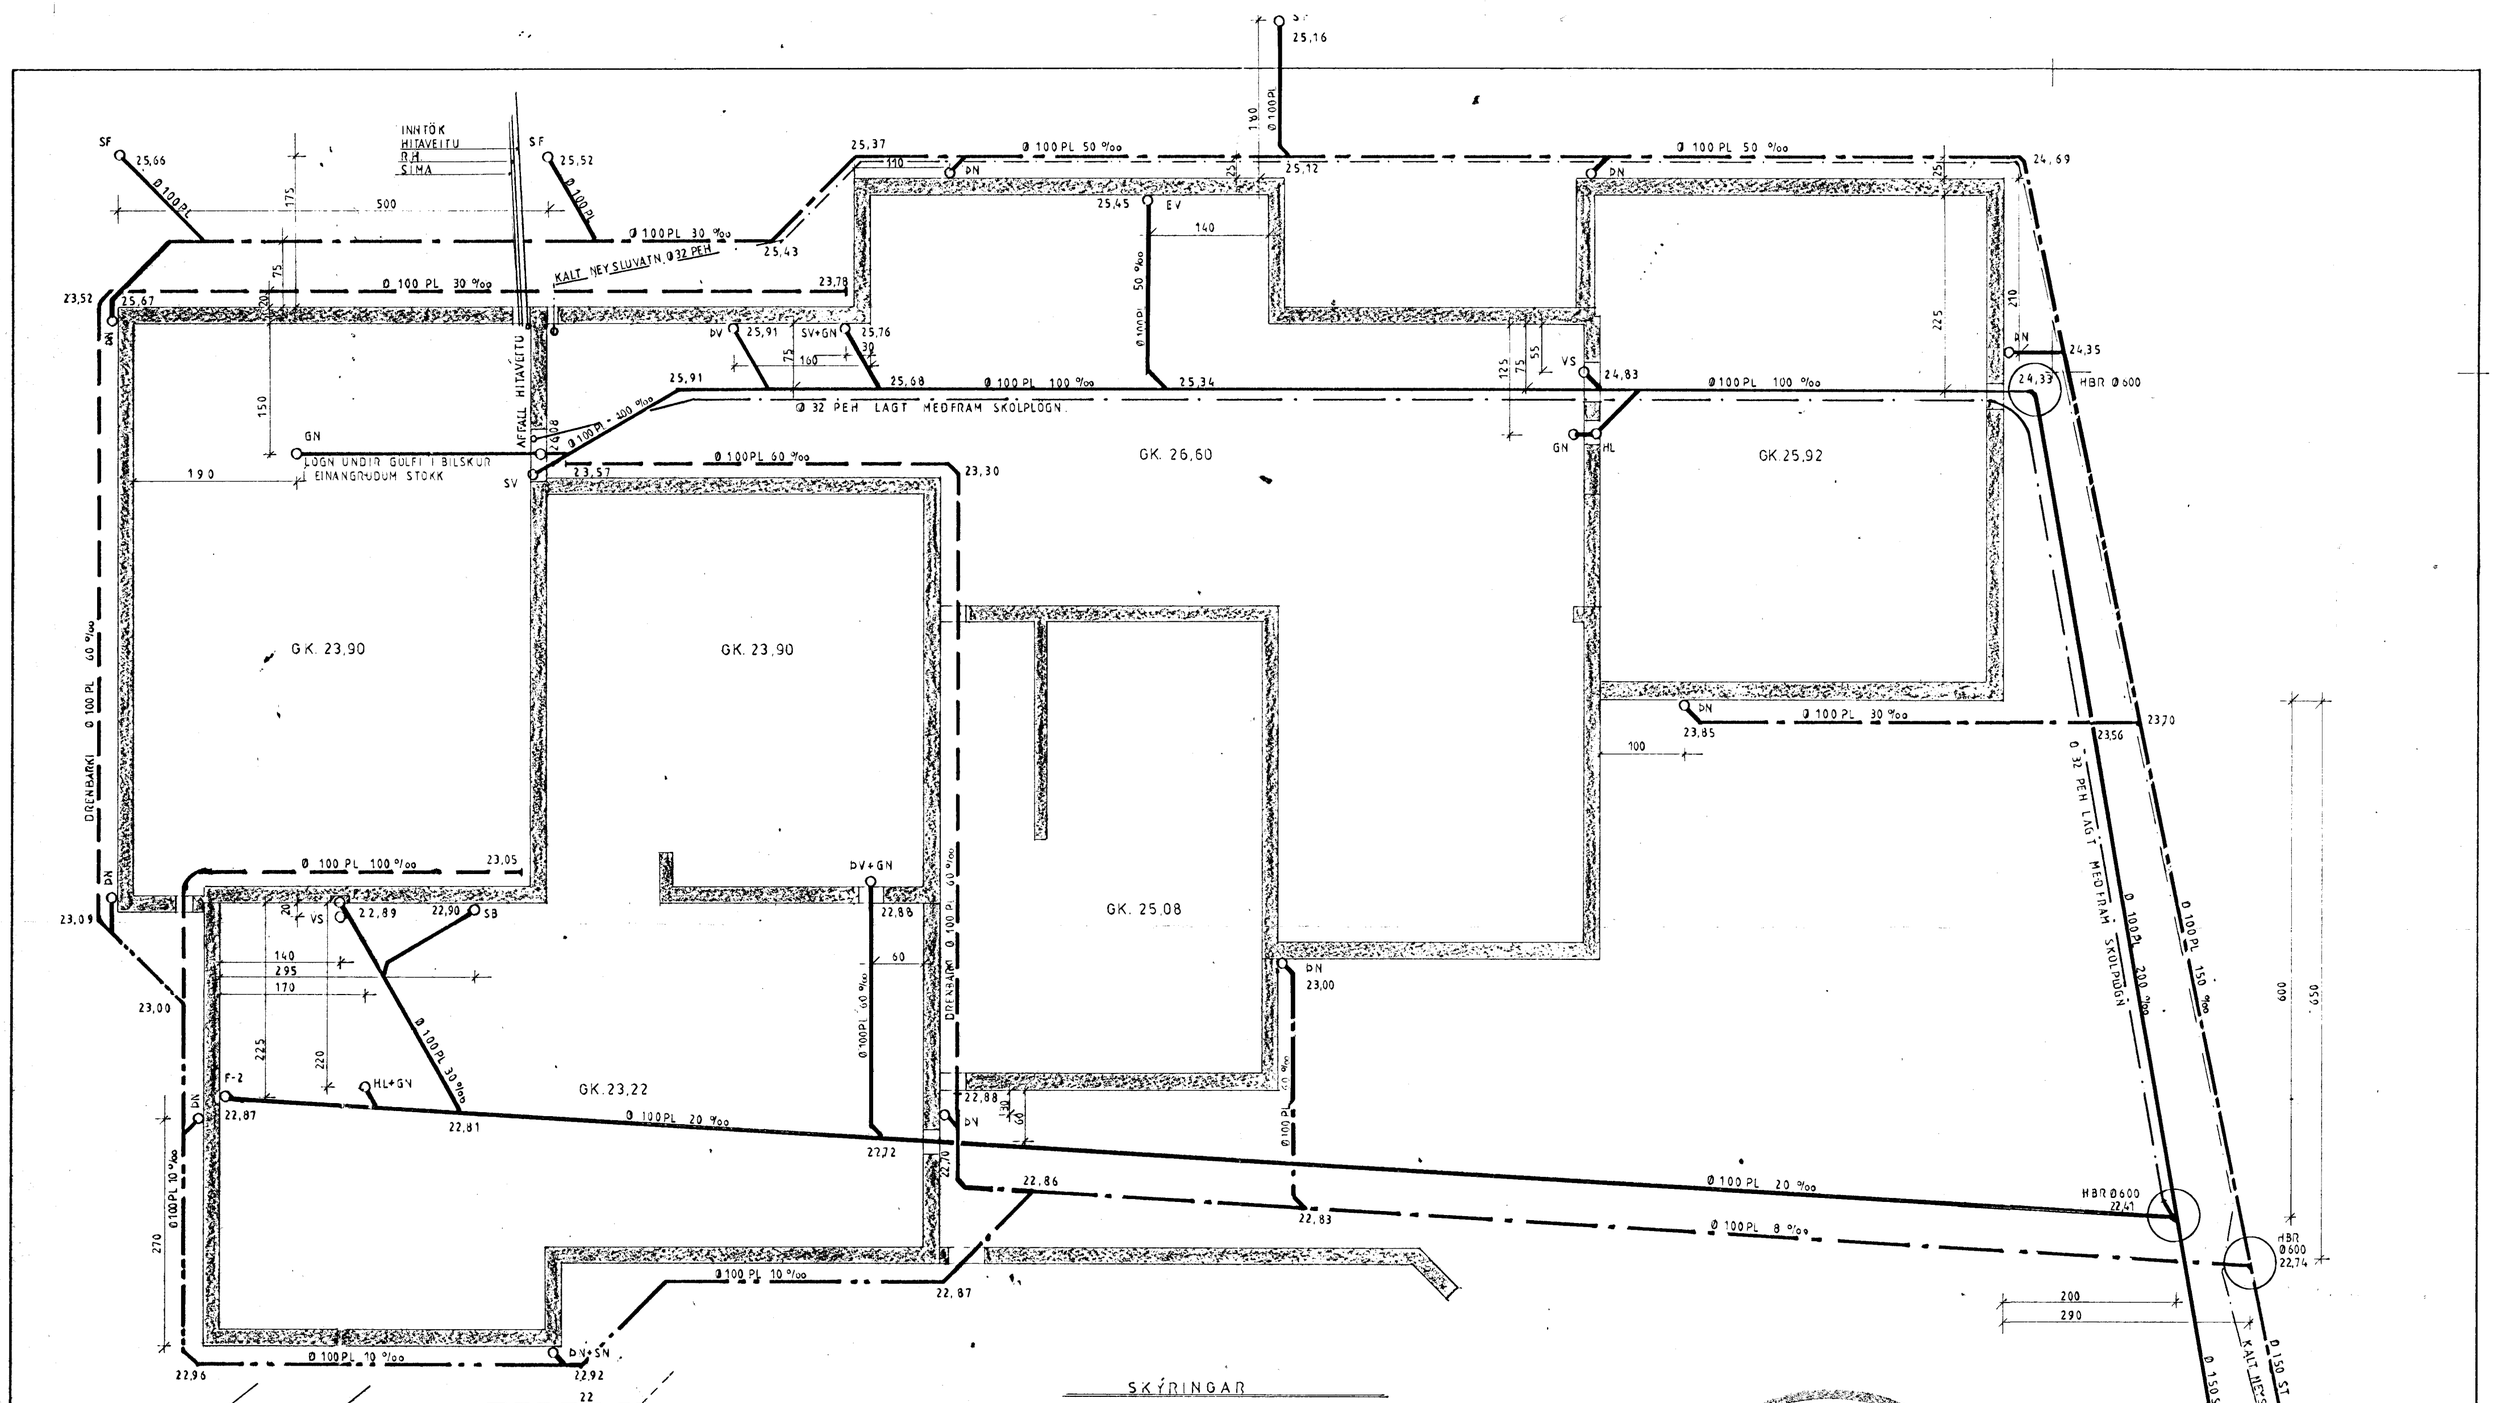

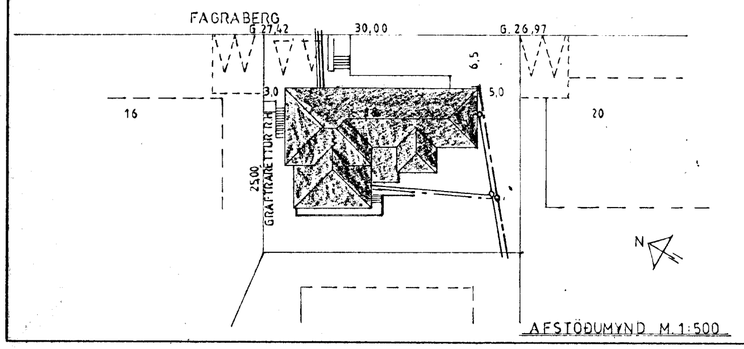

AFSTÖÐUMYND M. 1:500

SKÝRINGAR

KOTAR ERU Í METRUM, LENGDIR Í CM OG KORASVERLEIKAR Í MM.
LAGNIR ERU ÚR PLASTRÖRUM OG ÞETT MEÐ GUMMIHRINGJUM.
LEGGJA SKAL RÖRIN Í 15 cm LAG AF SANDI.
GÓT Í SÖKKLUM FYRIR LAGNIR SKULU VERA 20 cm VIÐARI ER RÖR.
SKILJA SKAL VIÐ STÚTA 5 cm. UNDIR NEÐRI BRÚN PLÖTU MEÐ LOKI Í. SETJA SKAL STOKK Í PLÖTU 20×20 cm UTAN UM STÚTA.
ALLT EFNI OG VINNA SKAL VERA SKV. BYGGINGARREGLUGERÐ. IST. 64, 65, OG HOLRÆSAREGLUGERÐ.

HBR.	MERKIR	HREINSIBRUNN
GK.	—	GÓLFKOTA.
GN	—	GÓLFNIÐURFALL
ÞN.	—	ÞAKNIÐURFALL
NF	—	NIÐURFALL
SF	—	SANDFANG.
EV.	—	ELDHUSVASKUR
SV.	—	SKOLVASKUR
ÞV.	—	ÞVOTTAVEL
UV.	—	UPPÞVOTTAVEL
HL.	—	HANDLAUG.
BK.	—	BAÐKAR.
SB	—	STEYPIBAÐ
VS.	—	VATNSSALERNI.

BI	MERKIR	SKOLSKAL.
HRL	—	HREINSILOK.
F.	—	FALLPIPA.
*Hi	—	HÆÐ FRÁ NEÐRI BRÚN Á PLÖTU OG Í BOTN Á STOKK.
	—	PÖKKUÐ SKÓLPLÖGN.
	—	PÖKKUÐ REGNVATNSLÖGN.
	—	HALFPÖKKUÐ REGNVATNSLÖGN.
	—	JARÐVATNSLÖGN.
	—	KALT NEYSLUVATN.
	—	HEITT NEYSLUVATN.
	—	FRAMMRENNSLI HITALAGNA.
	—	BAKRENNSLI HITALAGNA.

HAFNARFJARÐARBÆR
1. júní 1984
BYGGINGAFULLTRÚINN

FAGRABERG 18.

M. 1:50,	LAGNIR Í GRUNNI
NR. 2.	
DAGS. MAÍ '84	

STEINGRÍMUR HAUKSSON FÖGRUBREKKU 40. M.T.F.Í.