




NORÐAUSTUR

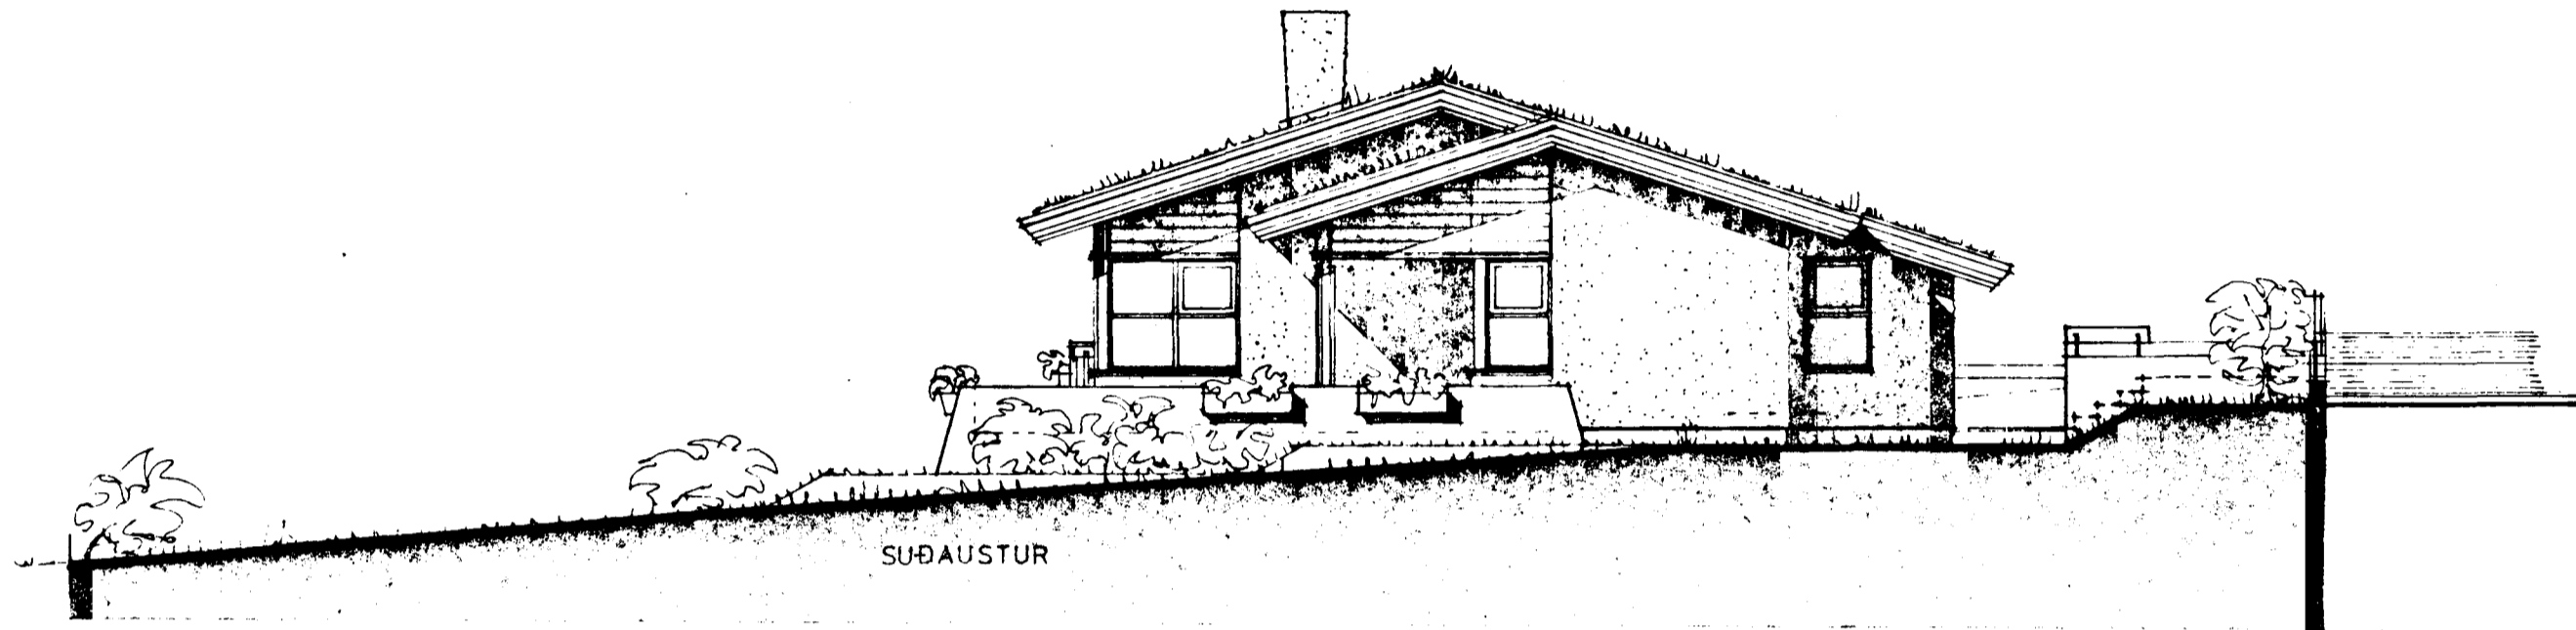


SÚÐAUSTUR

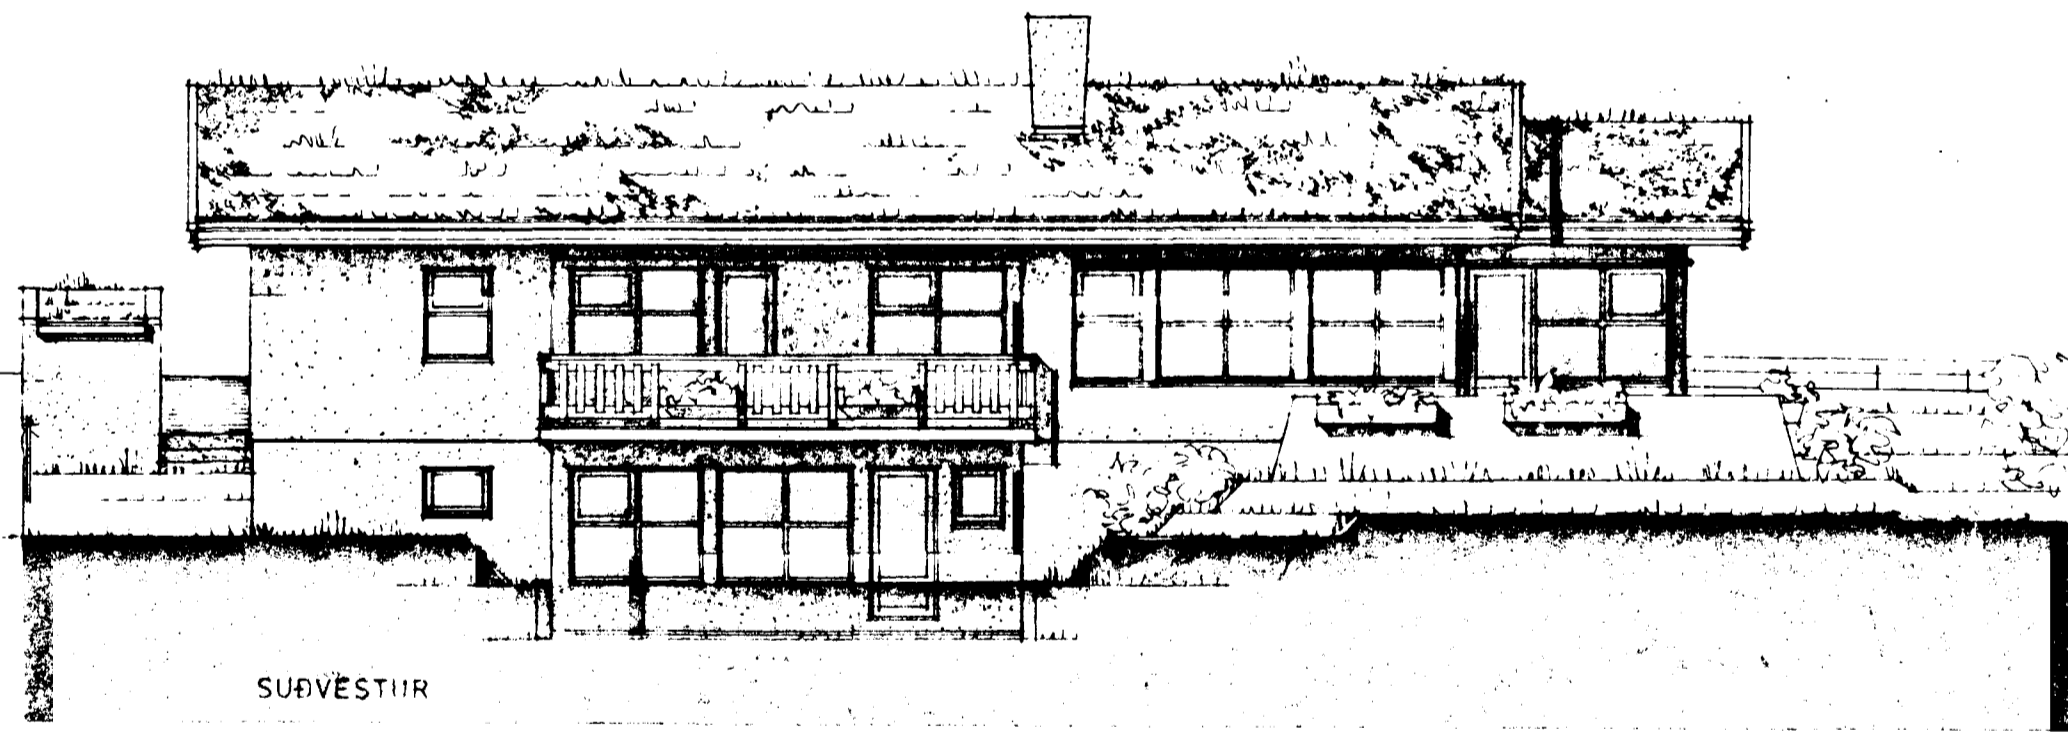

SÚÐVESTUR

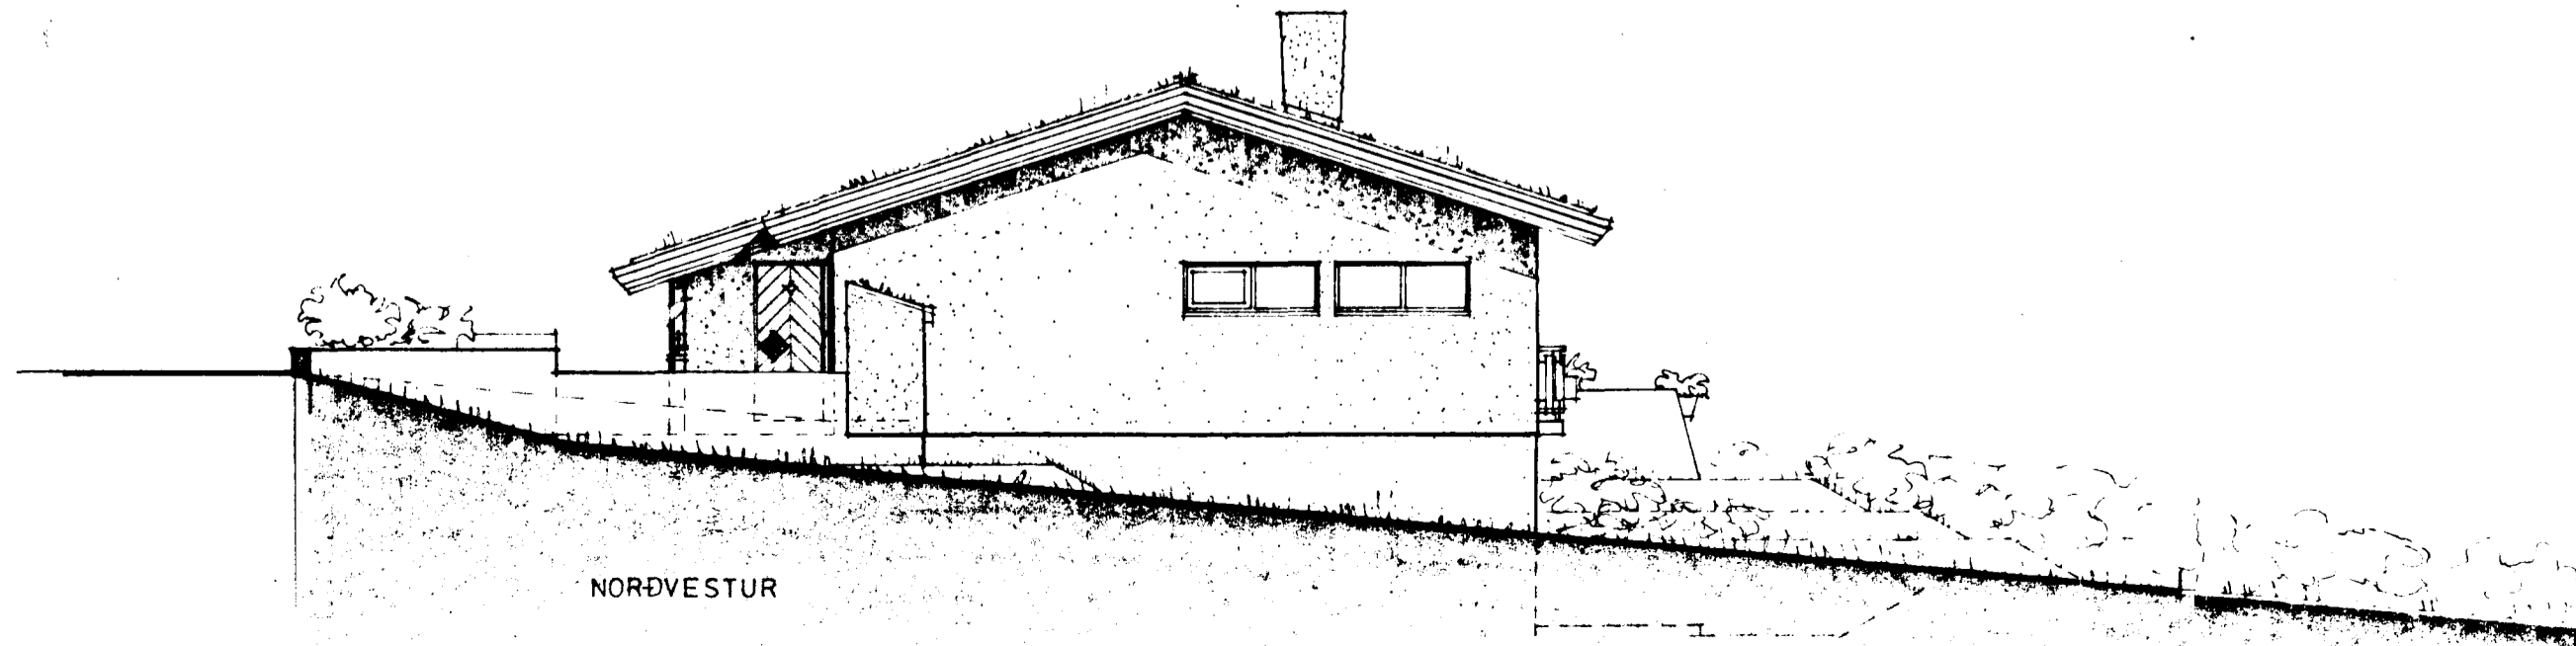

NORÐVESTUR

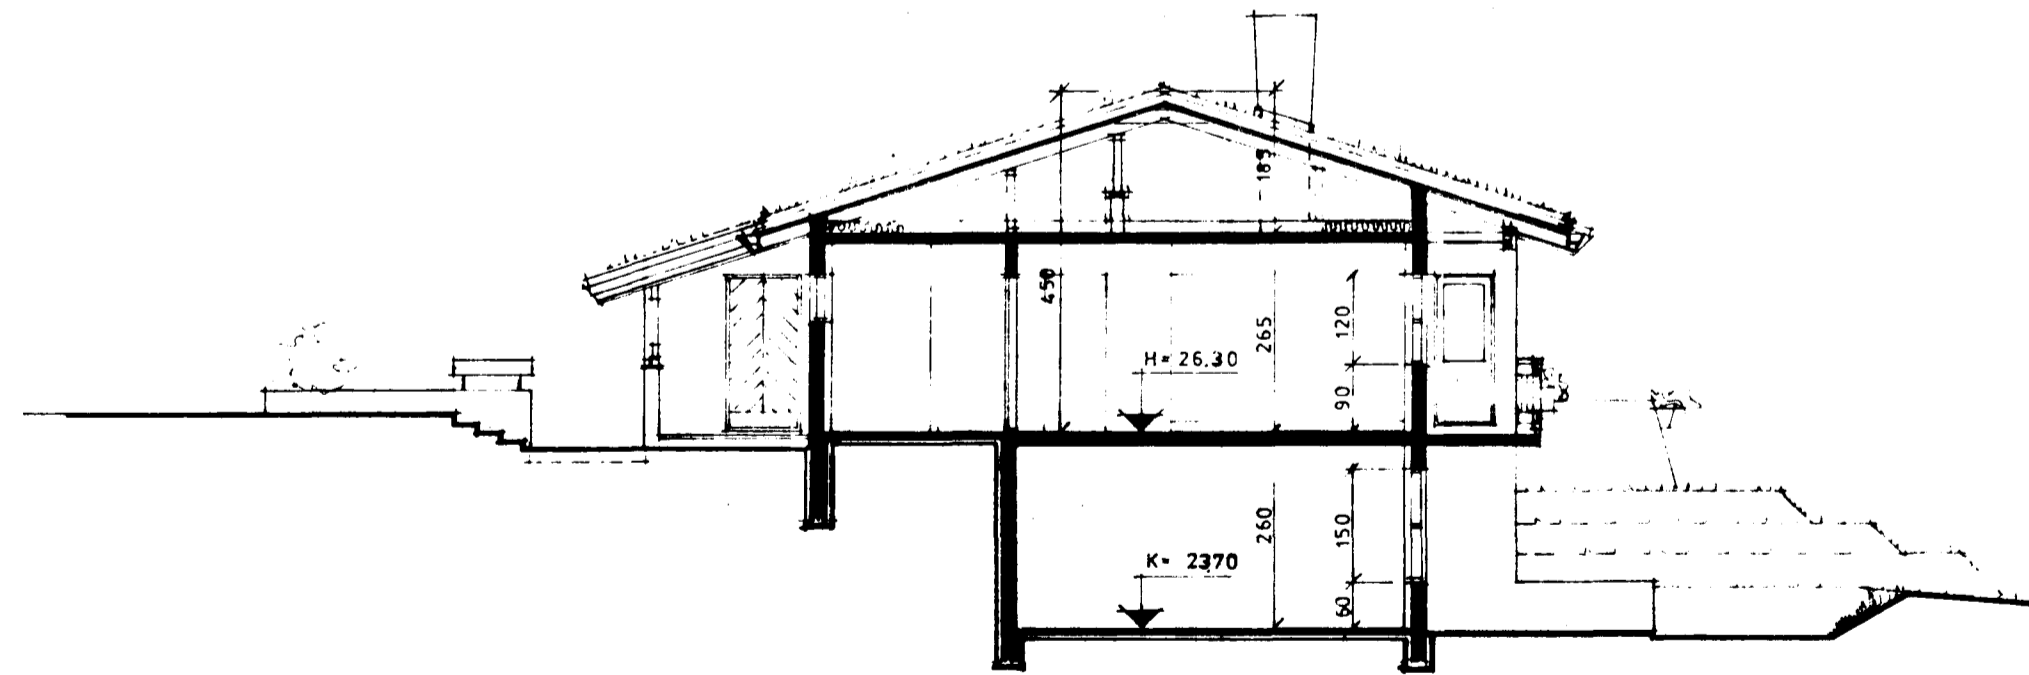

SNID A-A

Ganga skal frá opnn eldstæði í samráði við girkvilluástanda

Samþykkt á fundi bygginga-
nefndar þ. 18.4.1984
BYGGINGAVALDSTYJAN
HAFNARFIRI
S. Jónsson

2160-0200-01
02

Eiðbóðarni