
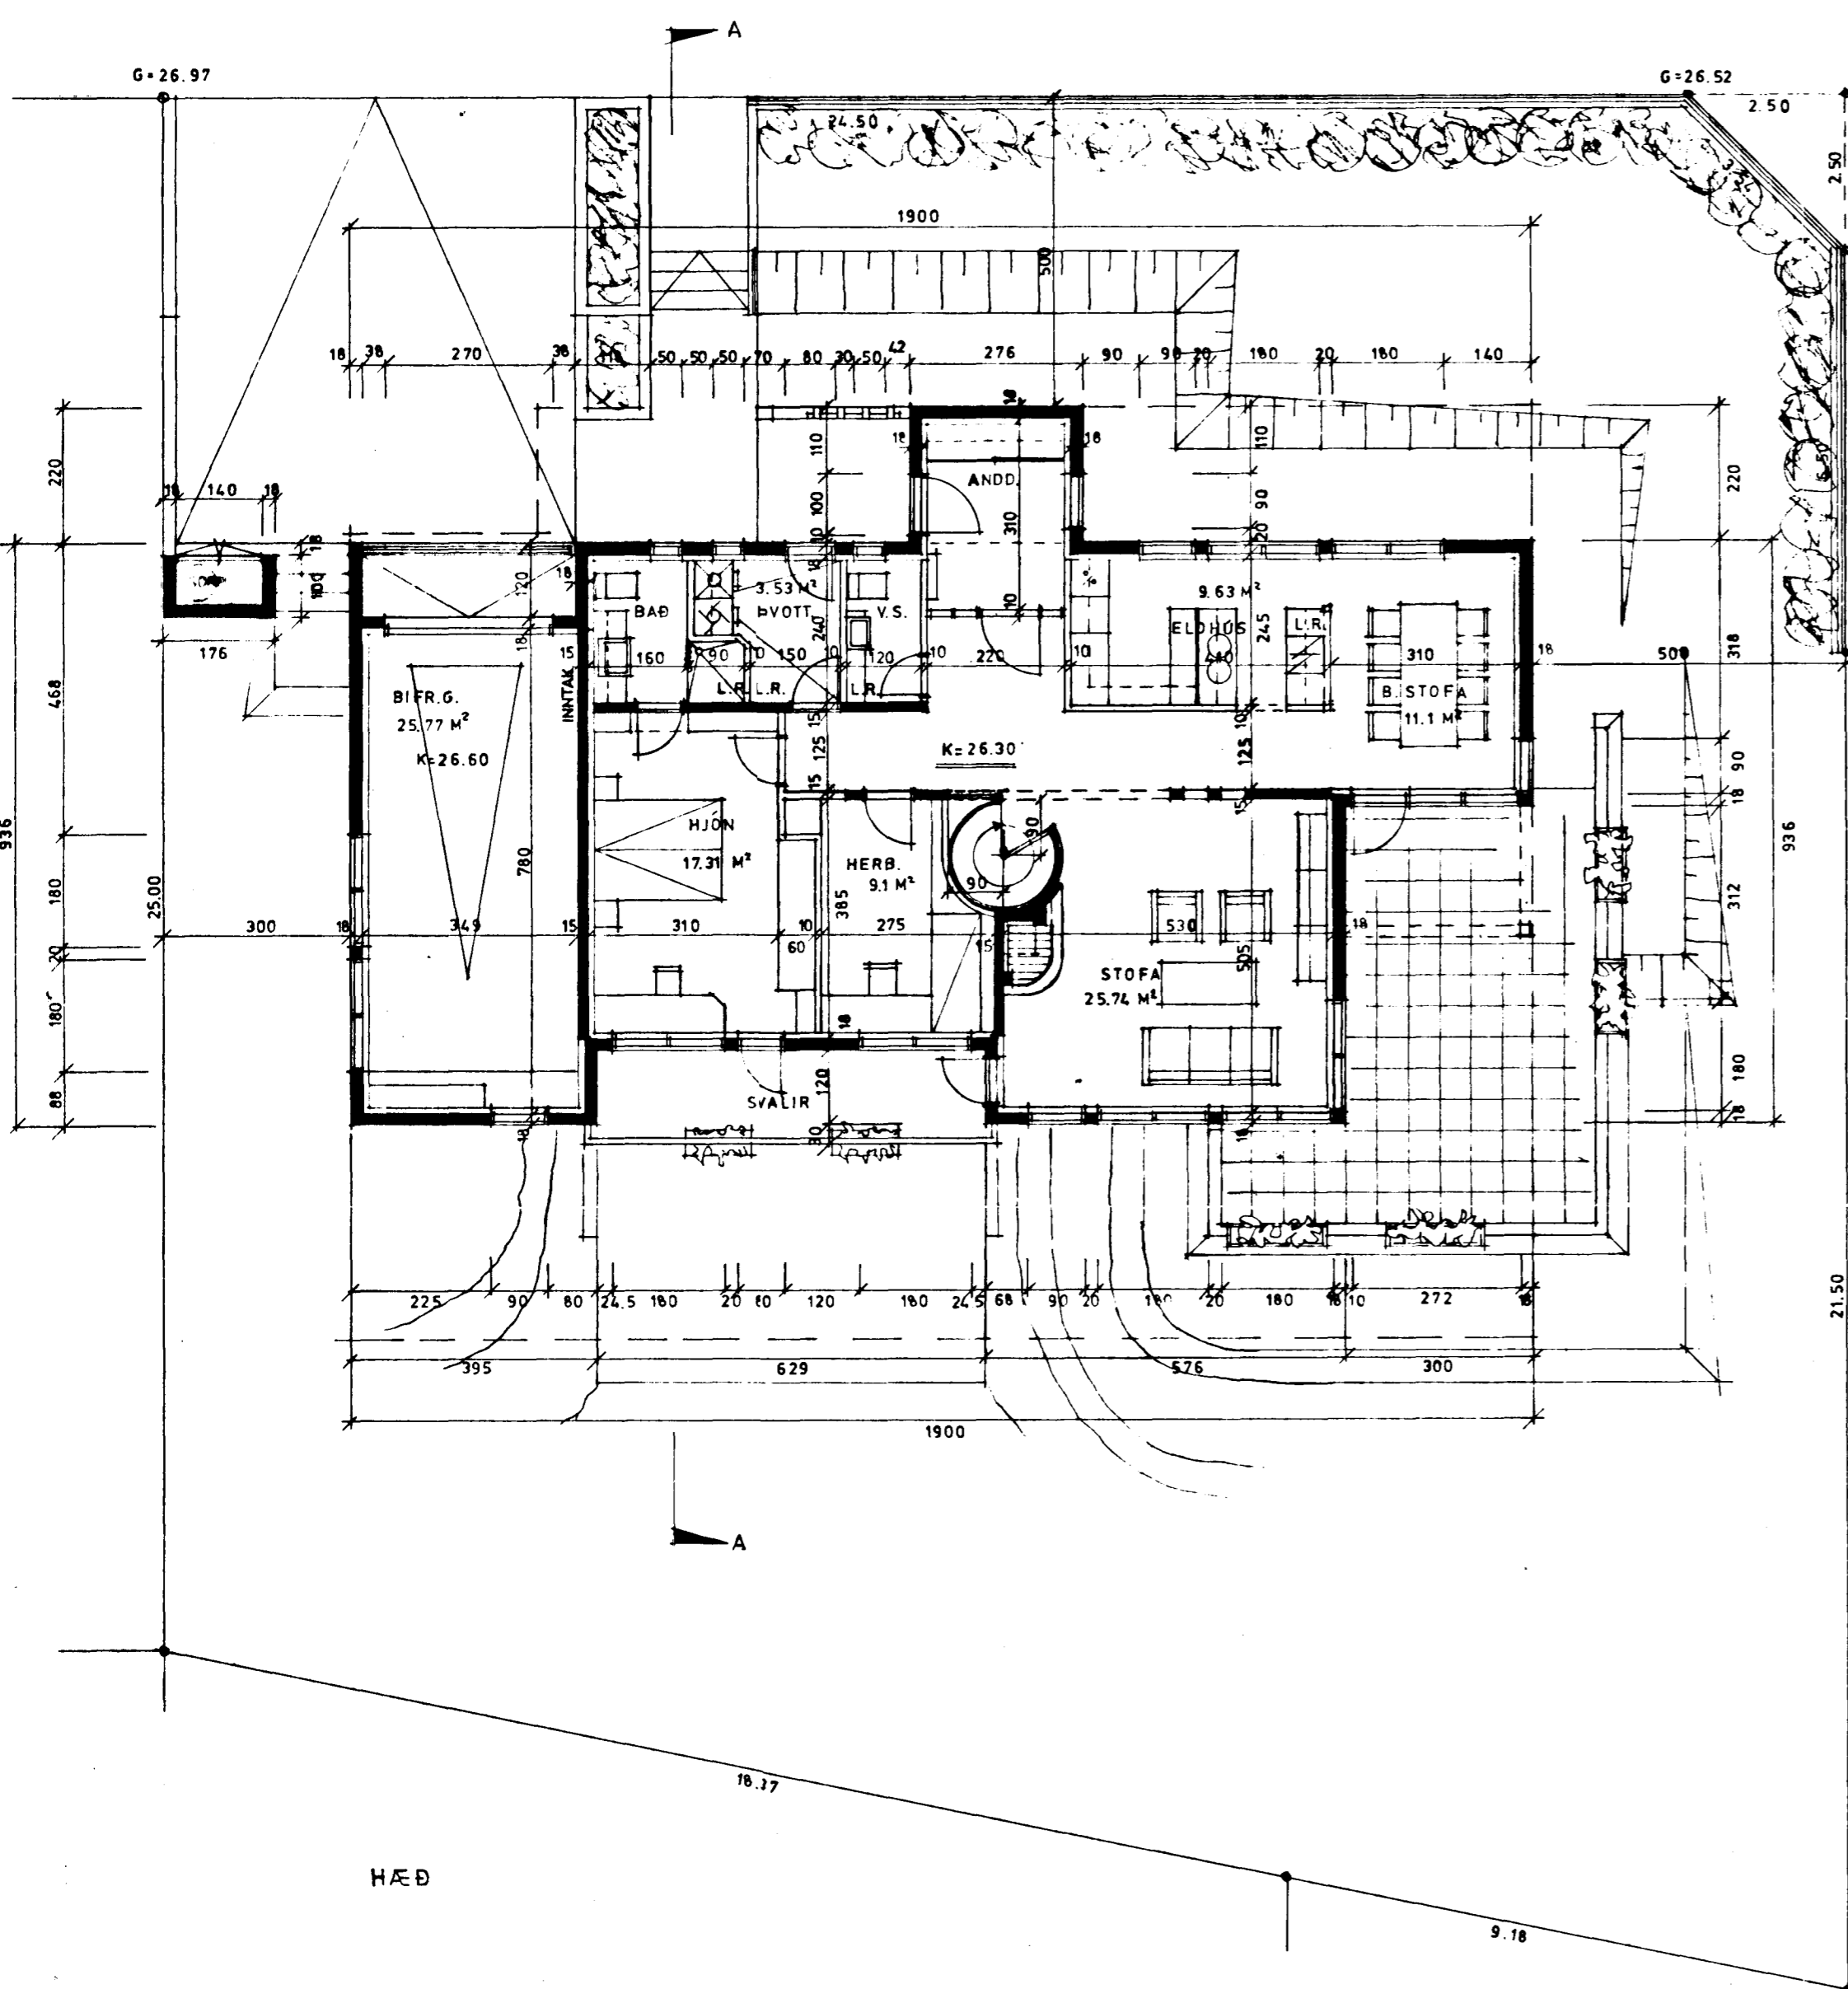



Samþykkt á fundi bygginga-
nefndar þ. 18.4.1984
BYGGINGAFULLTRÖÐIN
Í HAFNARFIRÐI
E. Einarsson

Gæna skal frá opth
eignarhóli í samráði við
sögkennisskipara

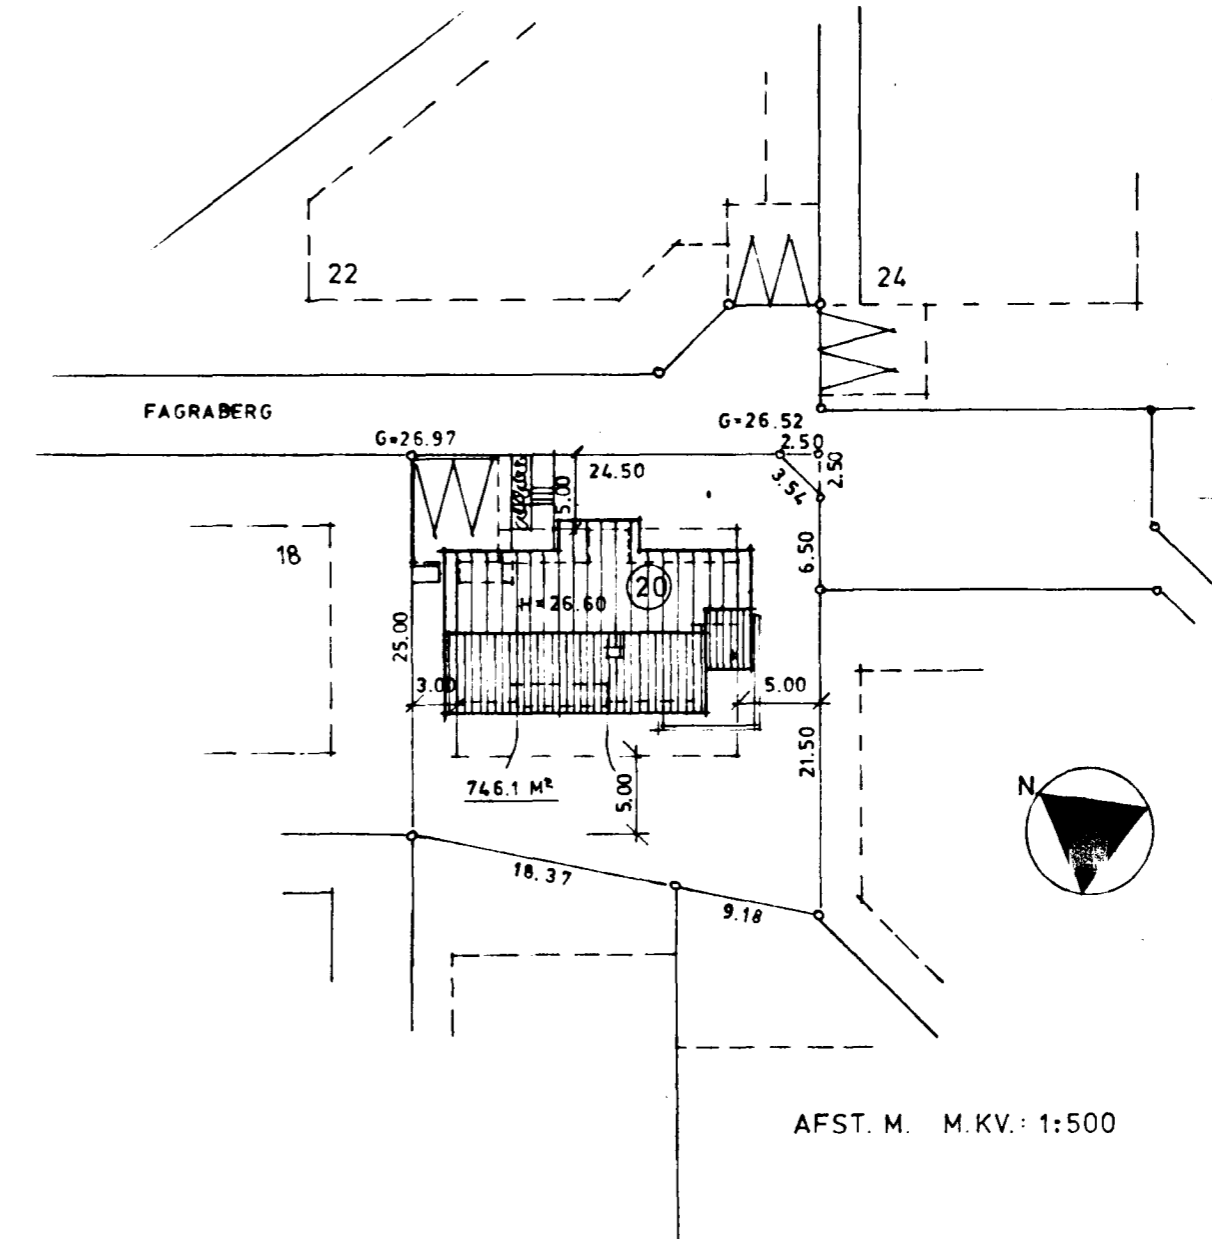

FLATARMÁL BR. :	RÚMMÁL :
HÆÐ : 125.88 M ²	IBÚÐ : 564.47 M ³
BI FR. G. : 30.56 M ²	BI FR. G. : 113.07 M ³
KJALLARI : 41.03 M ²	GEYM. : 26.78 M ³
GEYM. : 10.30 M ²	

KÓLNUNARTÖLUR SÉU
SAMKV. ÍSL. ST. 66
*MUROR HUDDA 50-92 cm.
10m*

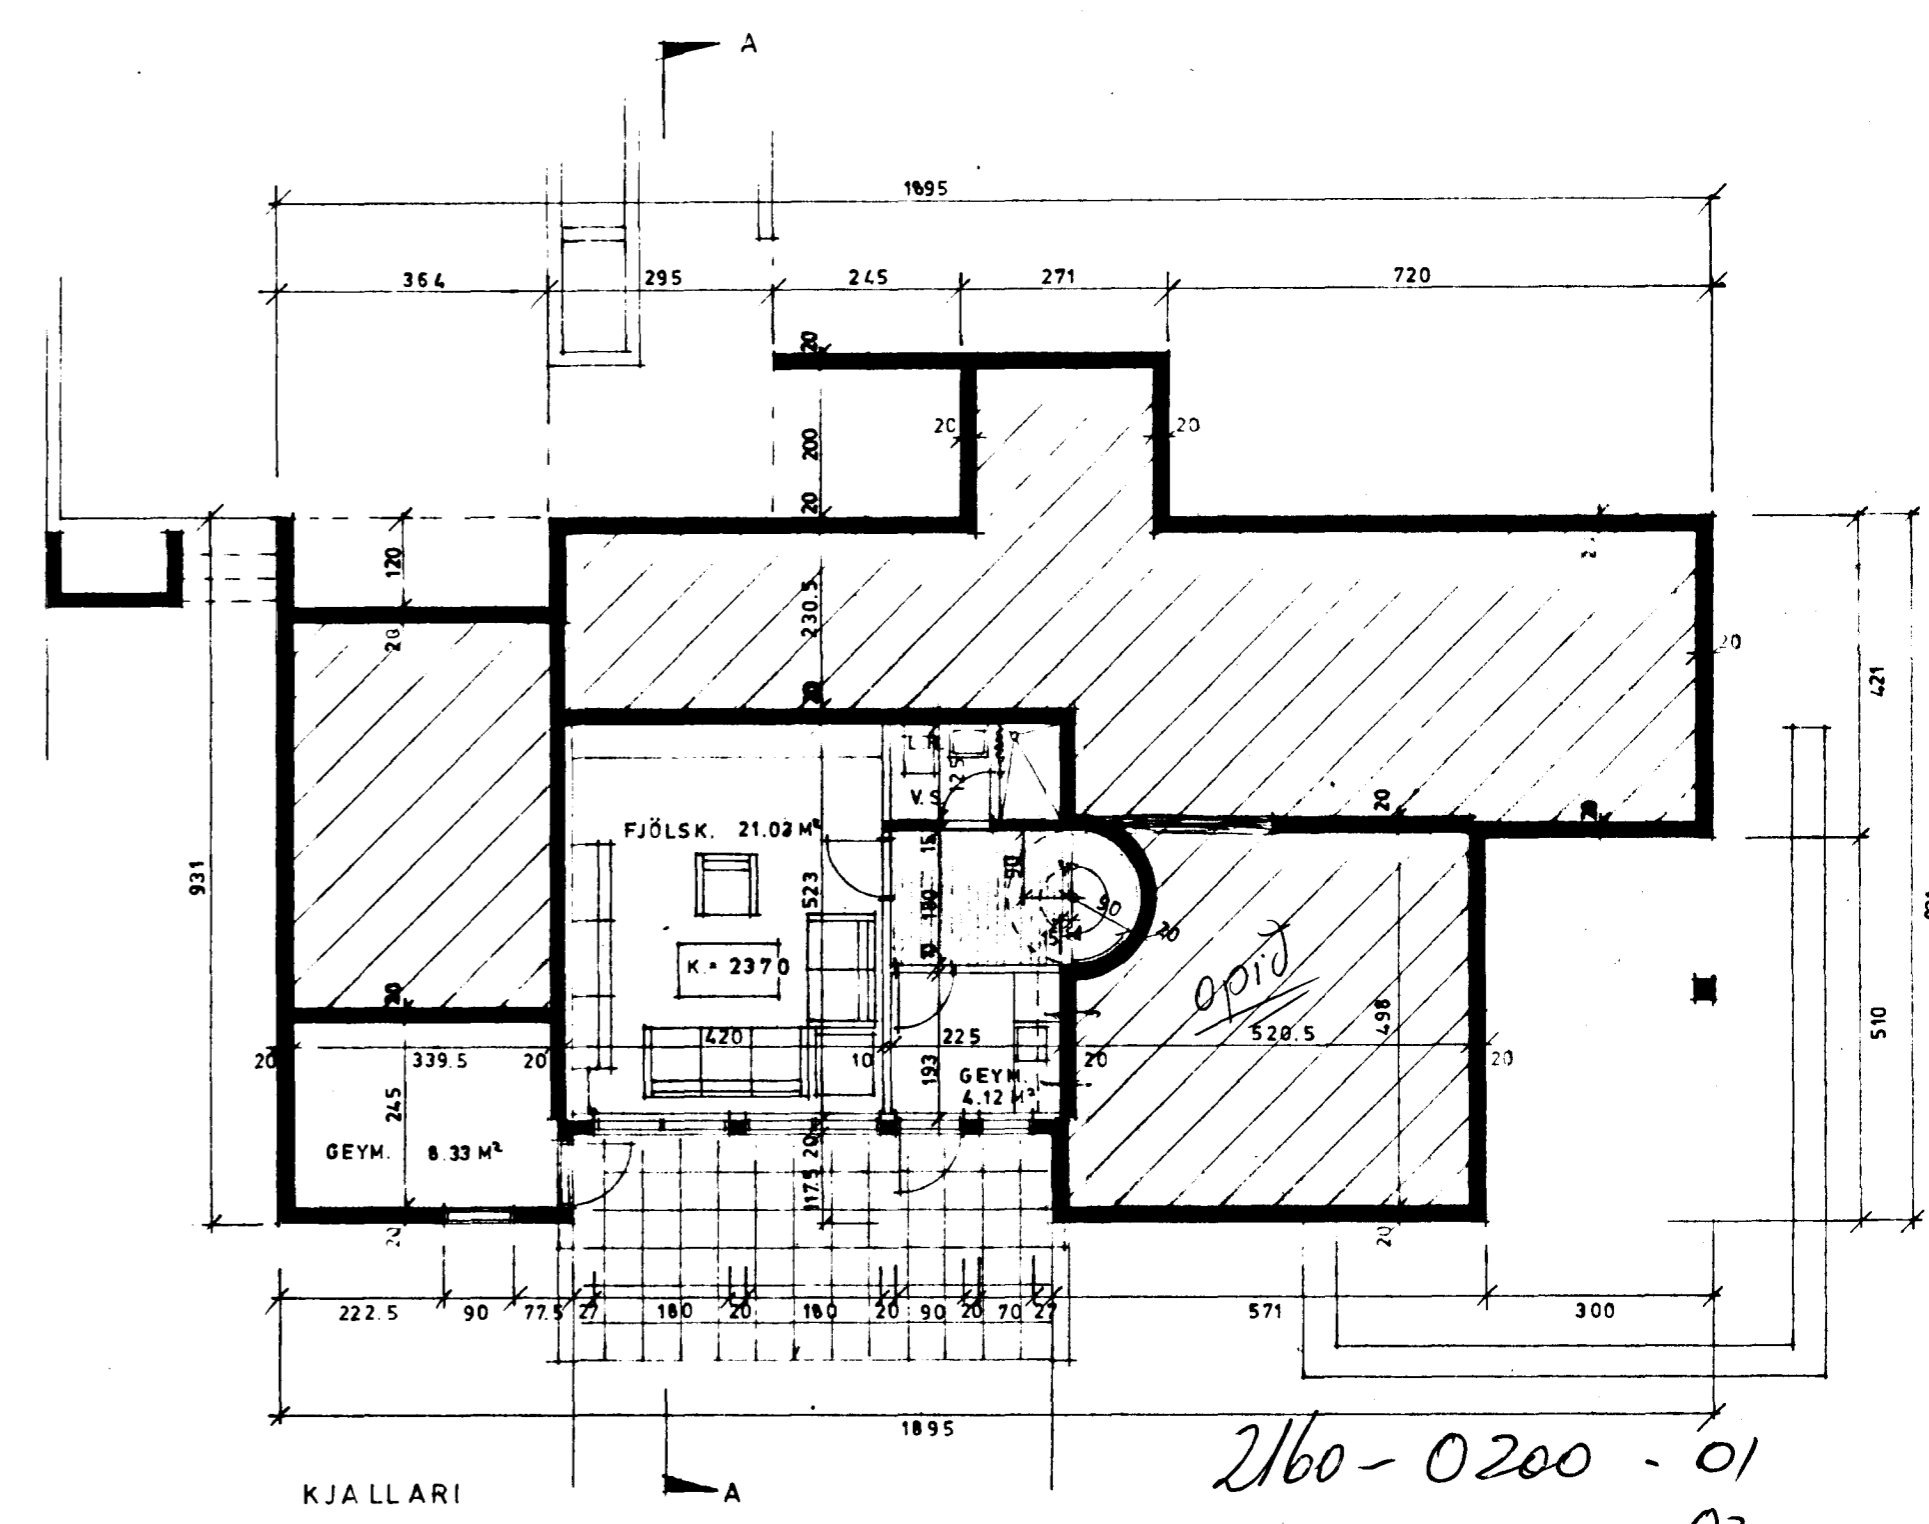

KJALLARI
2160-0200-01
02

Dei Einarsson