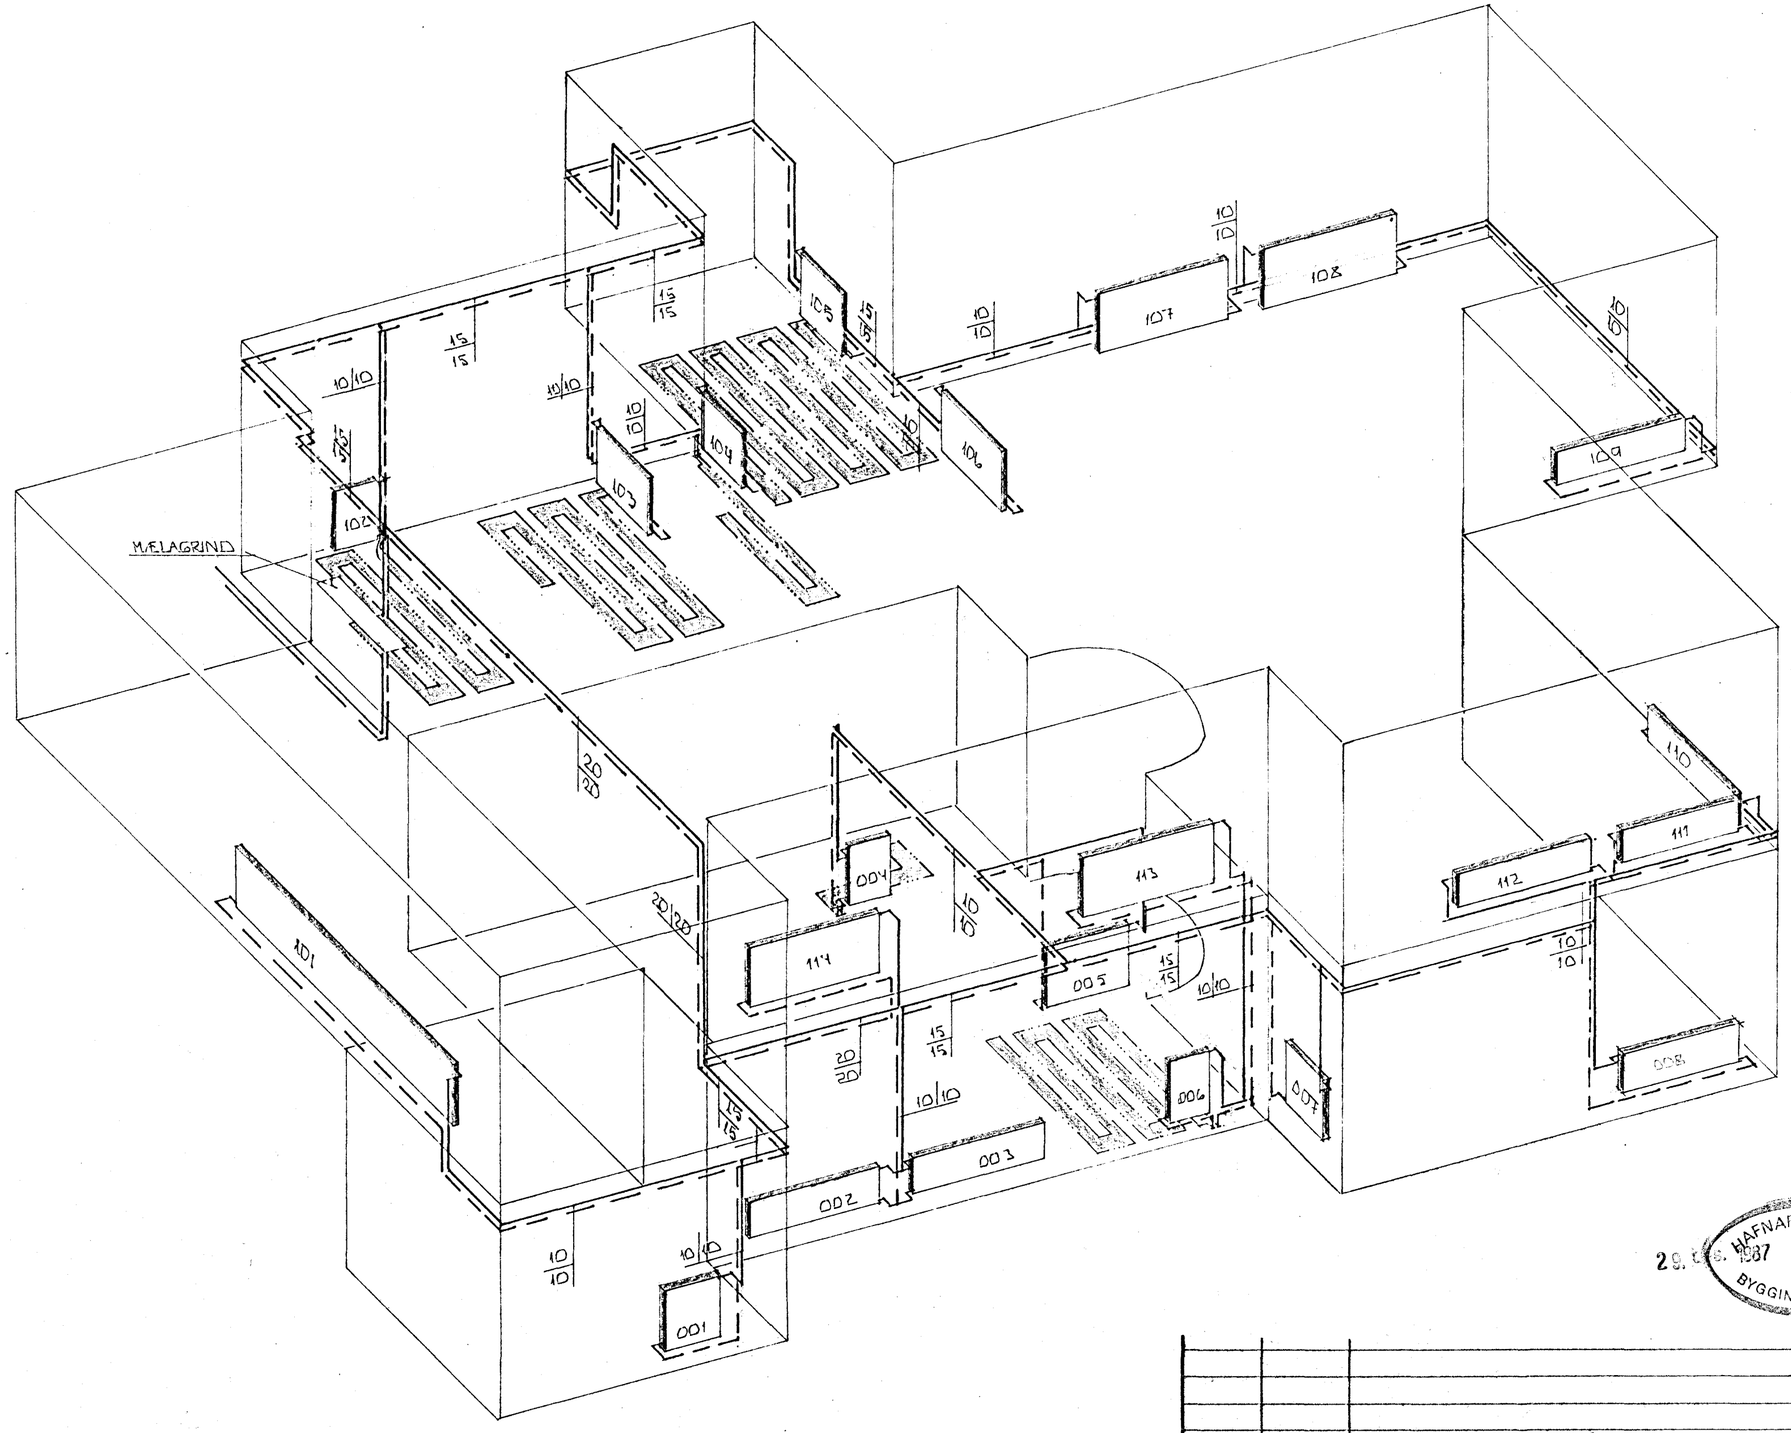

RÚMMYND HITALAGNA 1:50

29. [illegible]. 1987 HAFNARFJARÐARBÆR BYGGINGAFULLTRÚI

BR.NR.	DAGS.	EÐLI BREYTINGAR	SIGN.
01	21.12.87	BÆTT VIÐ OFNUM Í KJALLARA.	

FAGRABERG 20 HAFNARFIRÐI

RÚMMYND HITALAGNA

MÆLIKV. 1:50

DAGS. OKT. '86

TEIKNAÐ

VERK NR. 8421

BLAÐ NR.

SIGURÐUR ÞORLEIFSSON TEKNIFRÆÐINGUR F.T.F.Í.
STRANDGÖTU 11 HAFNARFIRÐI SÍMI 54751