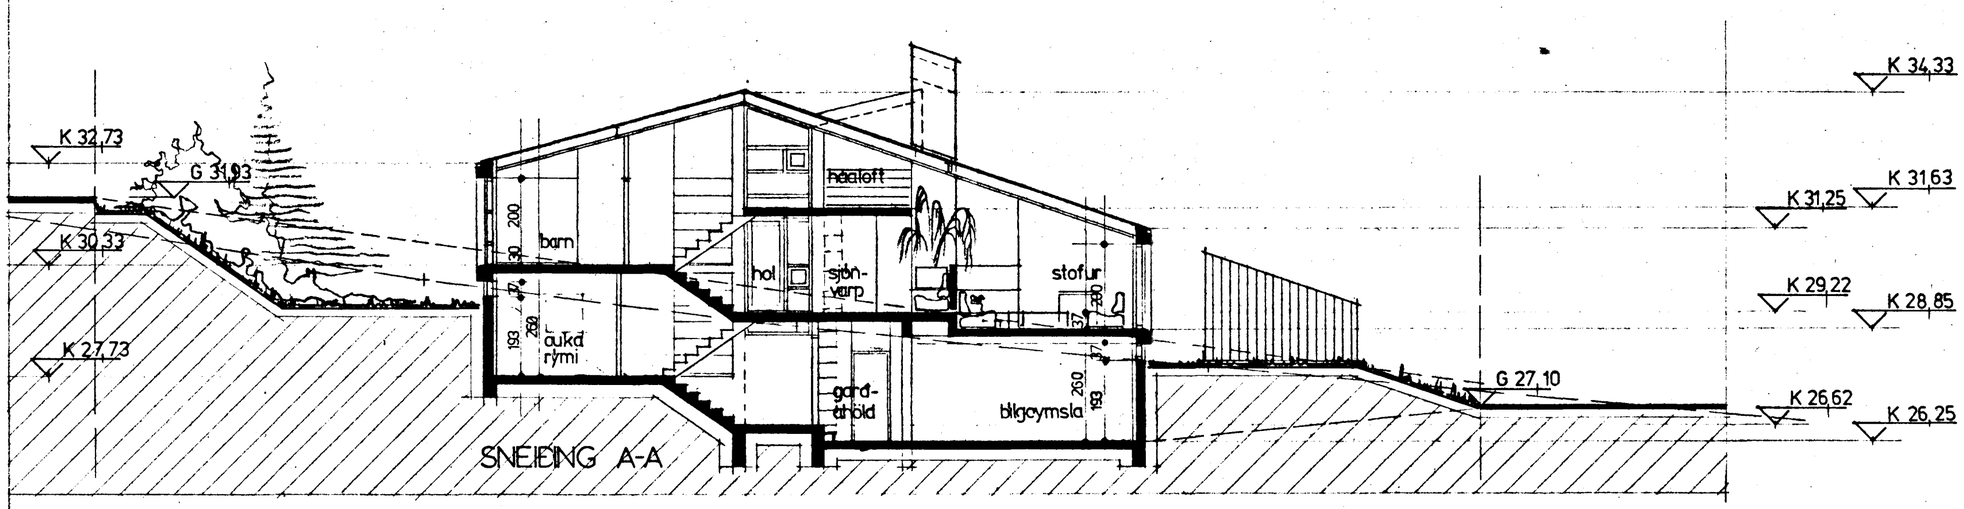

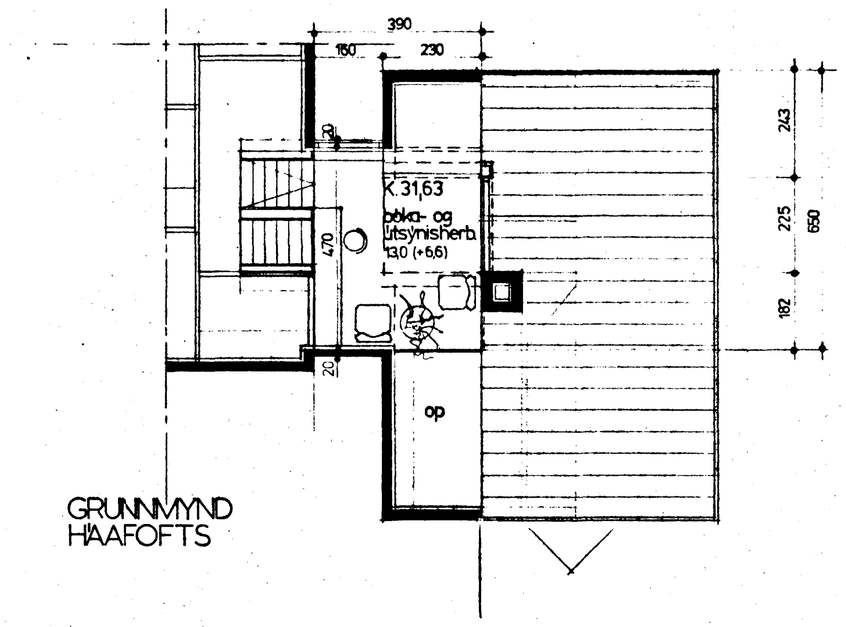

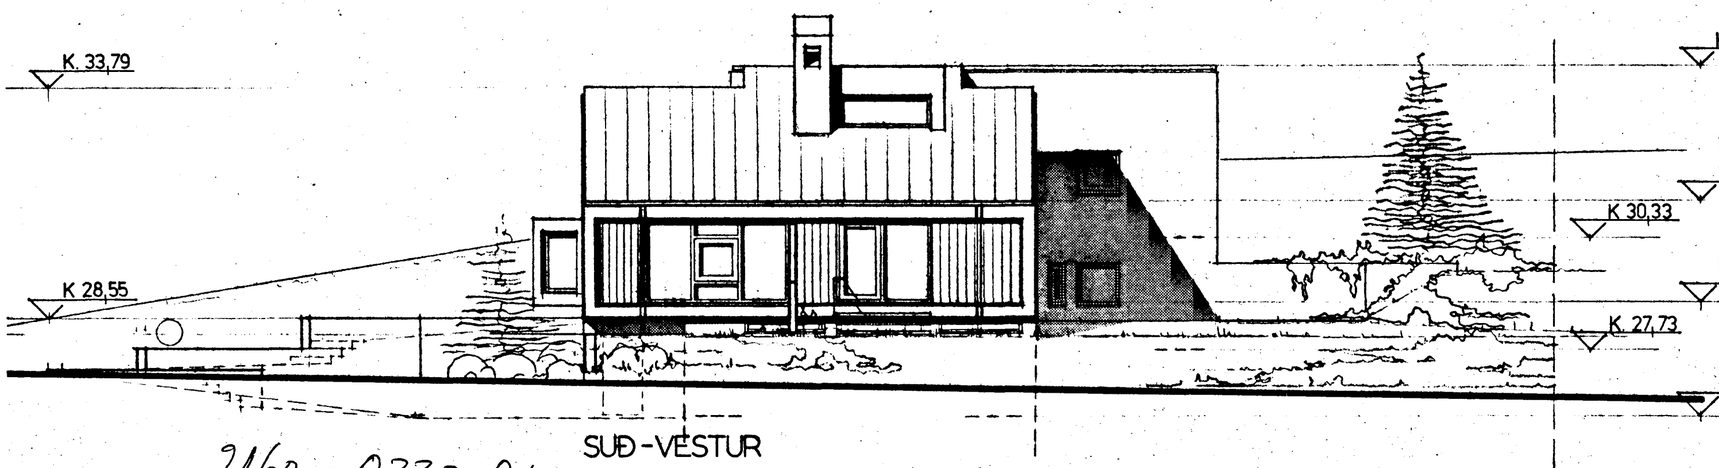

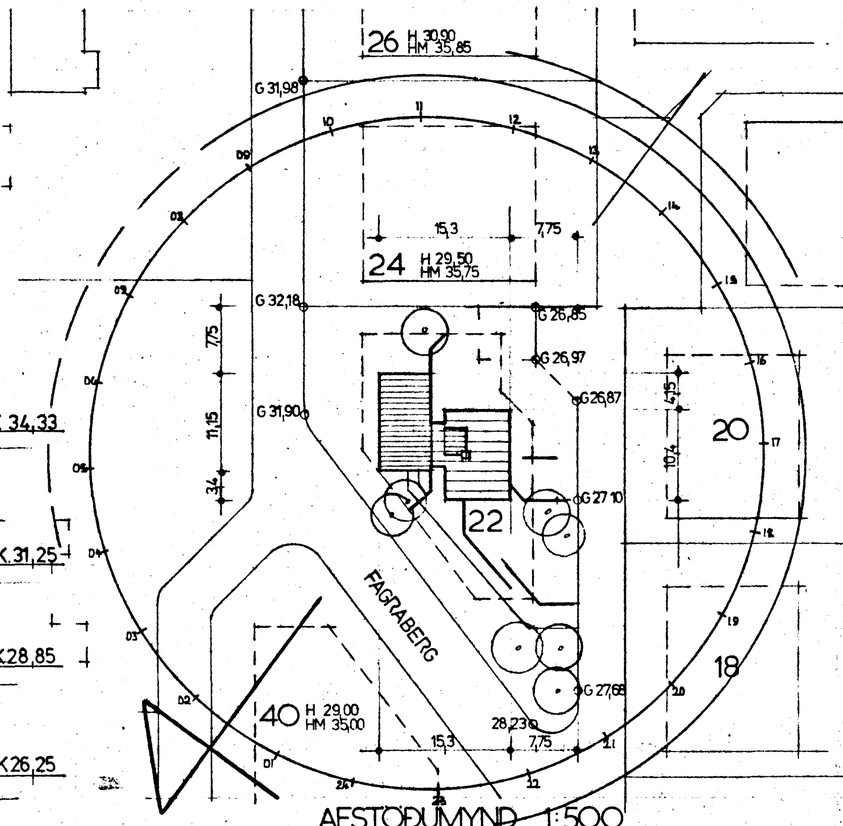

Sambykkt á fundi bygginga-nefndar þ. 8/8 1984
BYGGINGAFULLTRÚINN
Í HAFNARFIRÐI
F. Ligurtsson

Ganga skal frá opnu eldstæði í samráði við slökkviliðsstjóra

SKÝRINGAR:

BRÚTTÓ	FLATARMÁL	ÍBÚÐAR	ÍBÚÐARHÆÐ	155.2 M²
"	"	"	KJALLARA	86.6 "
"	"	"	HÁALOFT	14.6 "
"	"	BILGEYMSLU		51.1 "
"	"	SAMTALS		307.5 "
NETTÓ	"	ÍBÚÐAR	ÍBÚÐARHÆÐ	136.5 " (+STIGAR 4.5)
"	"	"	KJALLARA	75.8 " (+STIGAR 4.5)
"	"	"	HÁALOFT	13.0 "
"	"	BILGEYMSLU		44.0 "
"	"	SAMTALS		269.3 "
RÚMMÁL	ÍBÚÐAR			768.0 M³
"	BILGEYMSLU			142.0 "
"	SAMTALS			910.0 M³

NÝTINGARHLUTFALL 0.3

K-GILDI SKV. ÍST GC

AÐALINNGANGUR OG INNHURÐAOP 97.0 CM.

AÐAL BURÐARVIRKI ERU STEINSTEYPT MEÐ HEFÐBUNDNUM HÆTTI. ÁKVIRKI ÚR TIMBRI KLÆTT JÁRNI.

2160 - 0220.01

01 FAGRABERG 22, HAFNARFIRÐI, SNEIÐING, GRUNNMYND, ÚTLIT, M. 1:100 20.07.'84 HÖNNUN: BJÖRN S HALLSSON STRANDGÖTU 11 HF 54660