
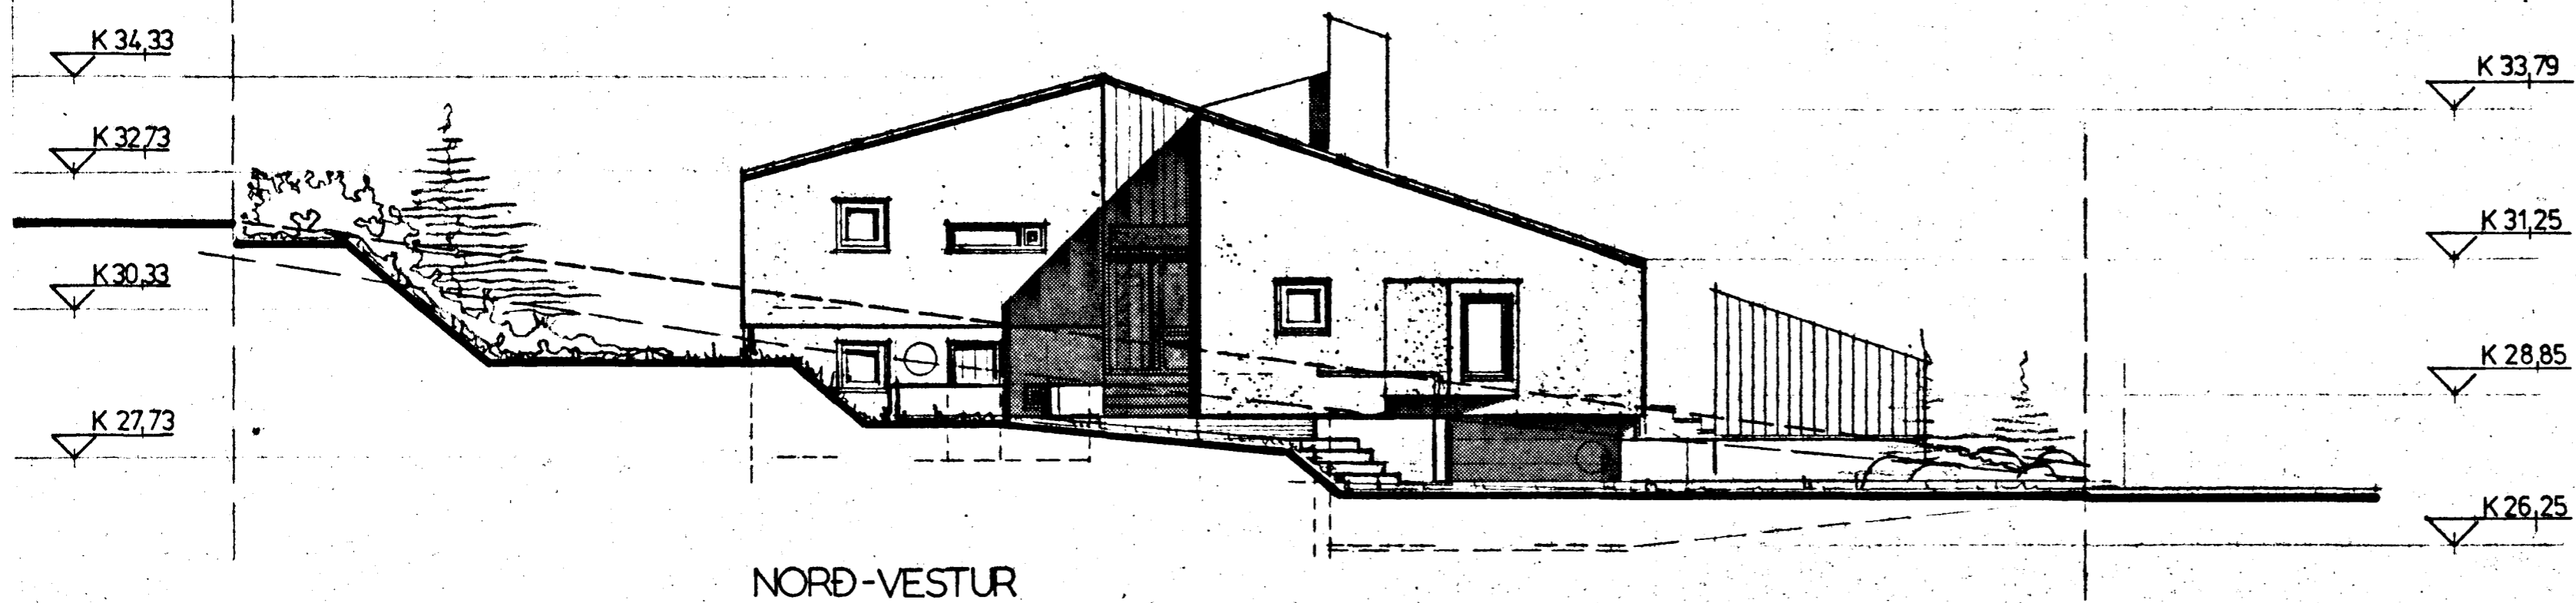
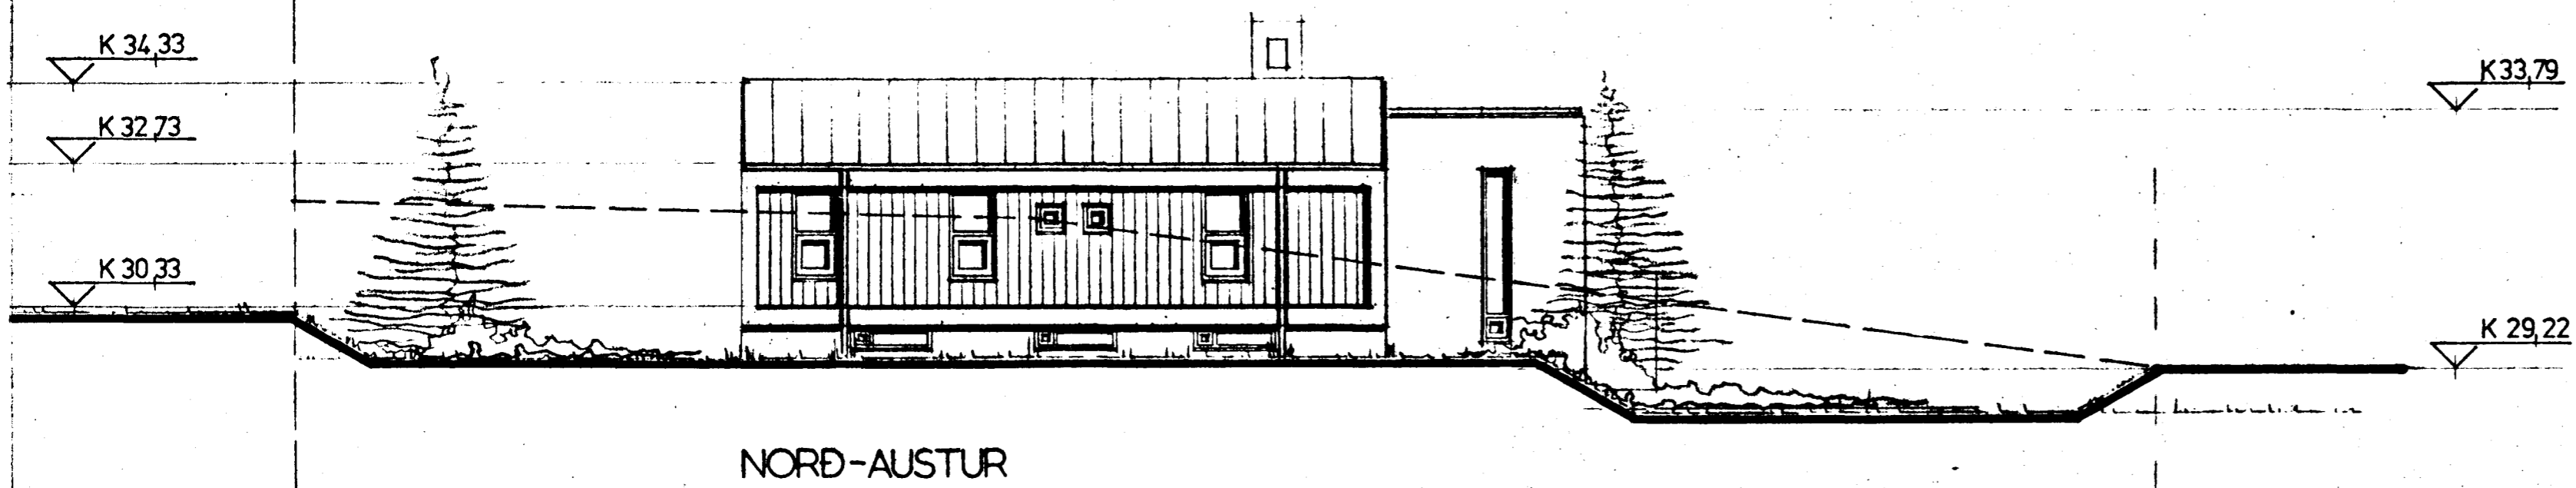


Samþykkt á fundi bygginga-
nefndar þ. 8. 8. 1984
BYGGINGAFULLTRÚINN
Í HAFNARFIRÐI

E. Sigurðsson

Ganga skal frá önnur
eldstaði í samráði við
sjókvilissjóra

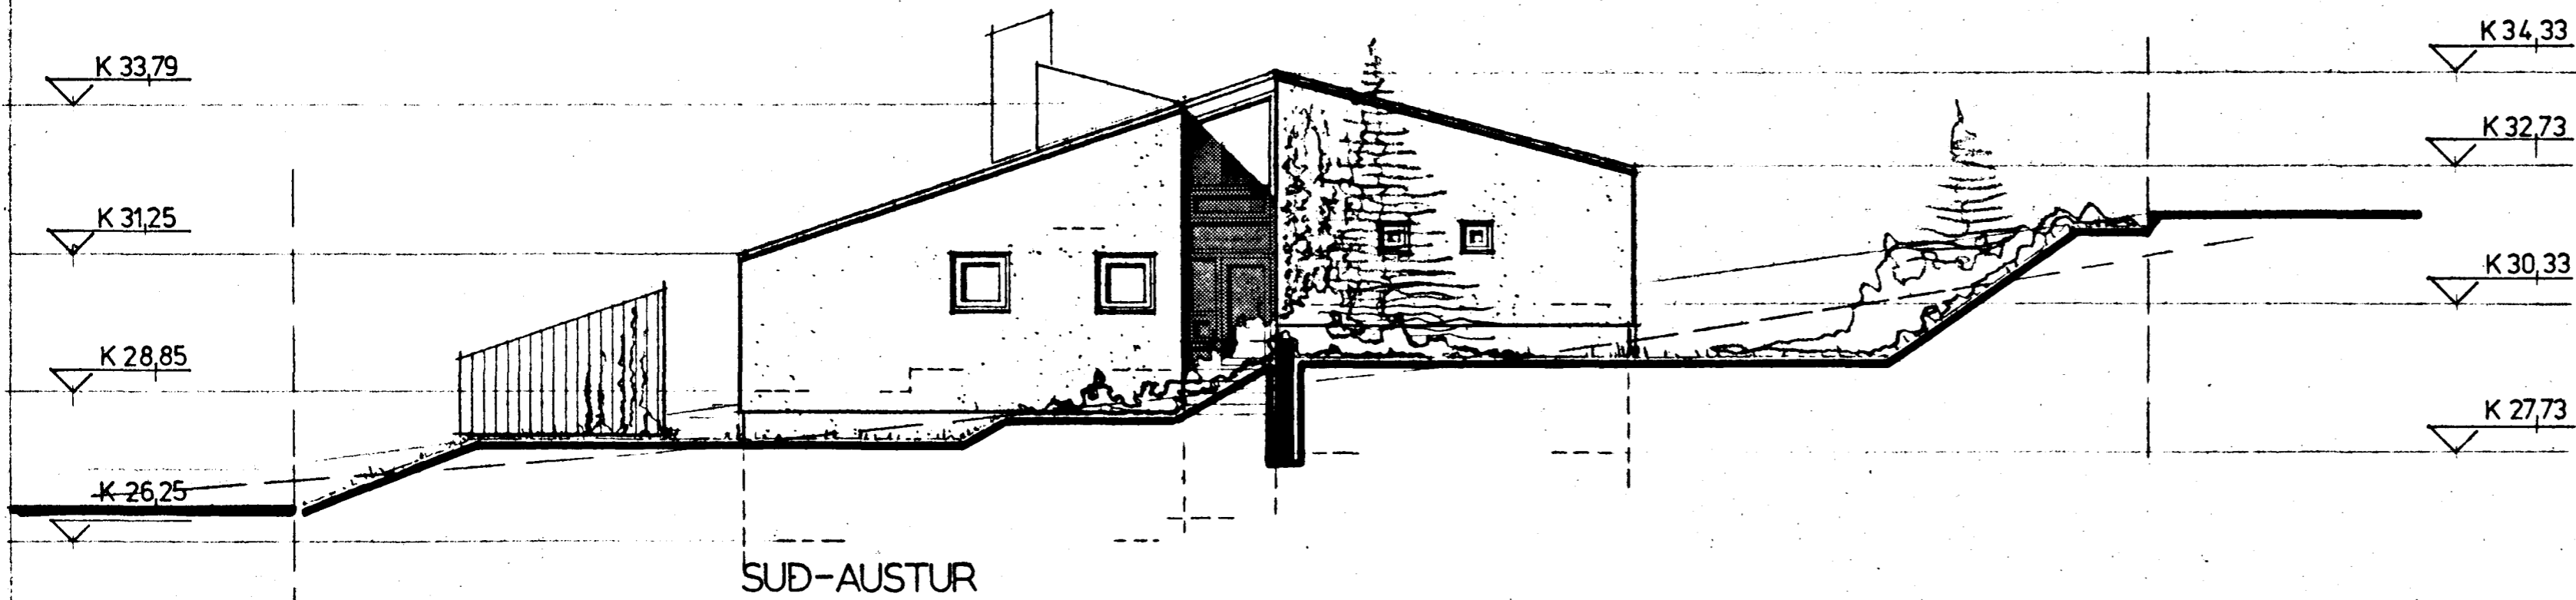

03

2160-0220-01

FAGRABERG 22, HAFNARFIRÐI

ÚTLIT M. 1:100

20.07'84

HÖNNUN: BJÖRN S HALLSSON STRANDGÖTU 11 54660