
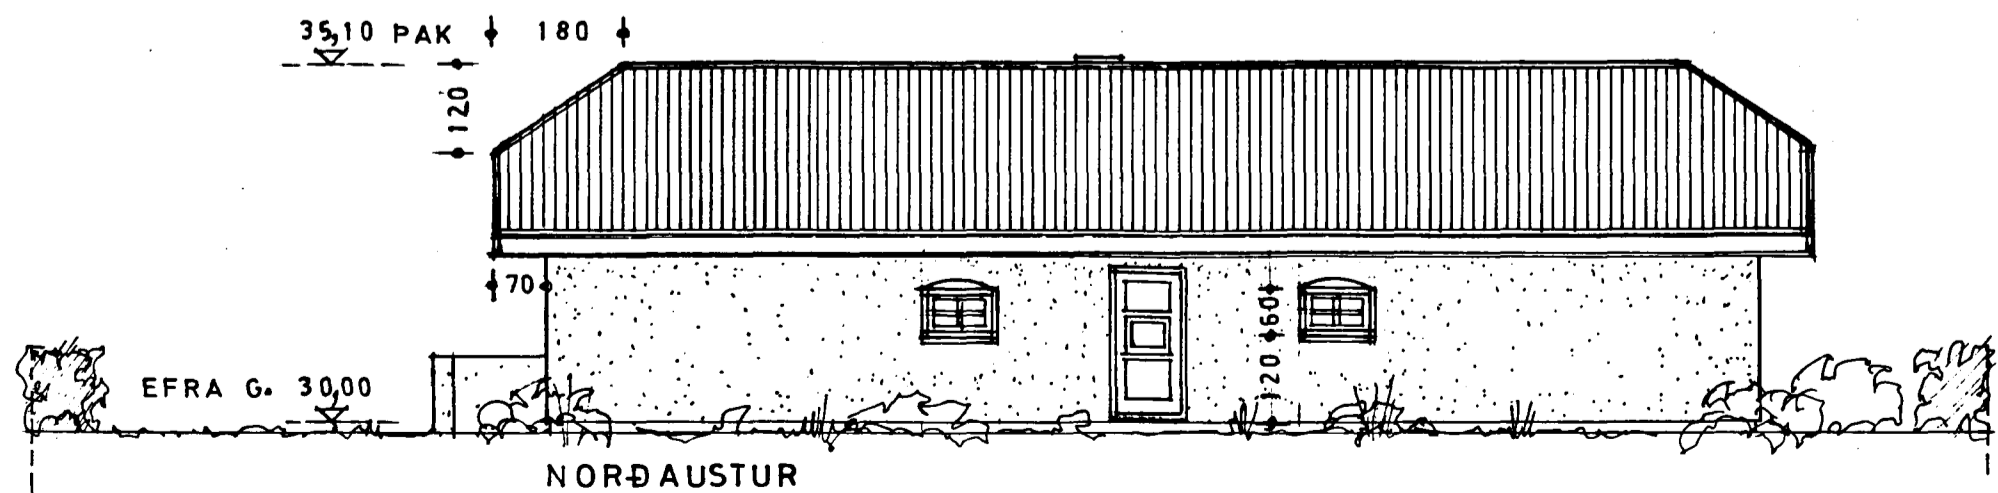
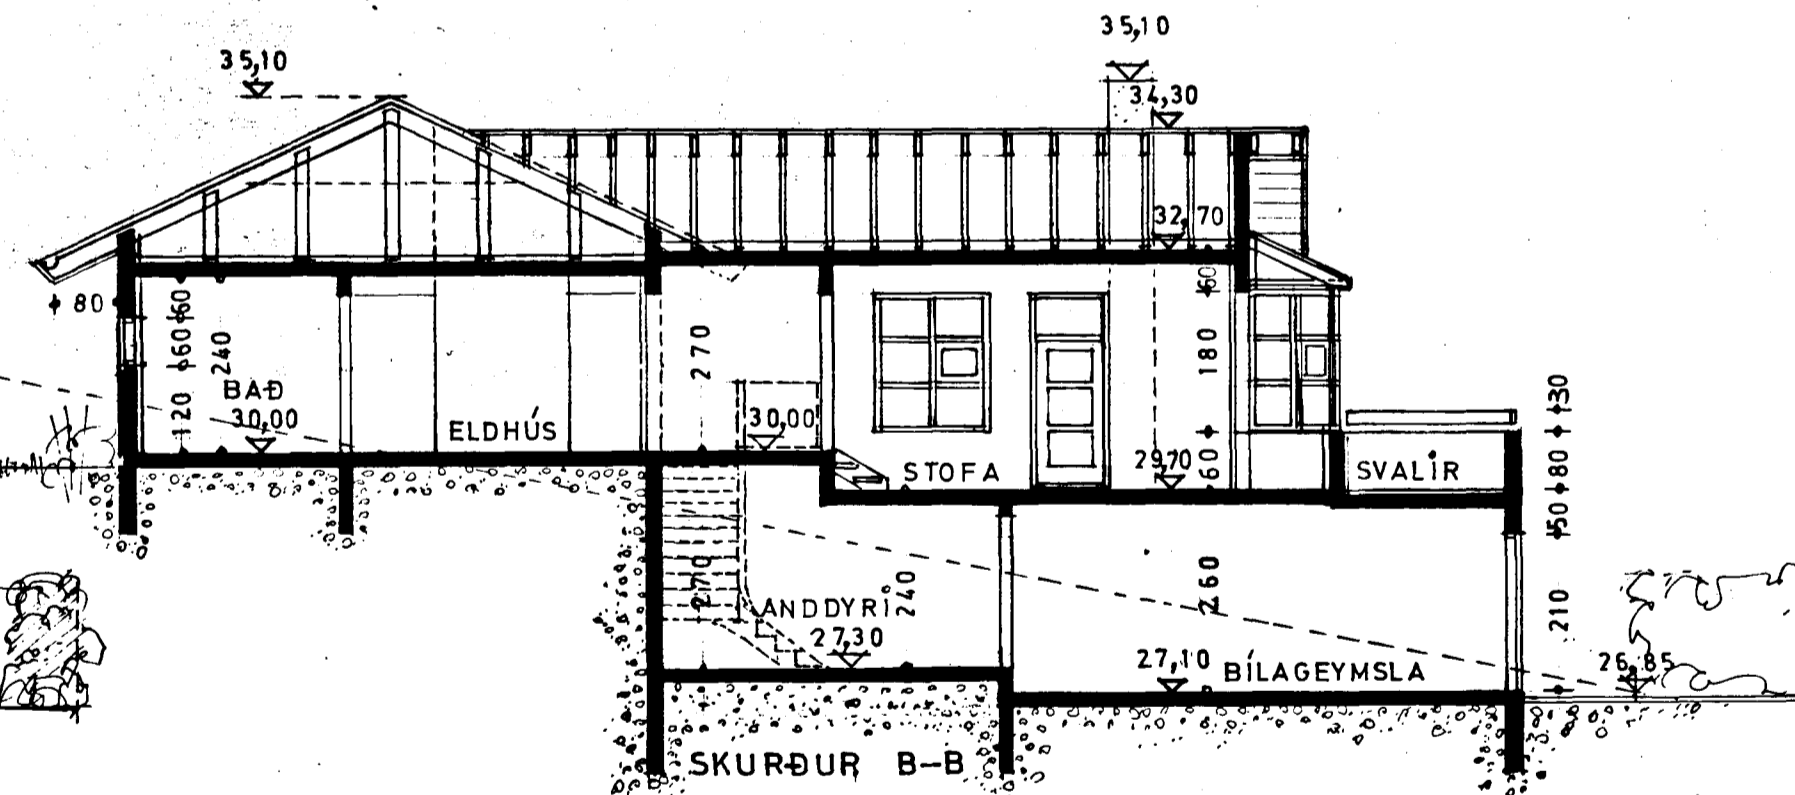
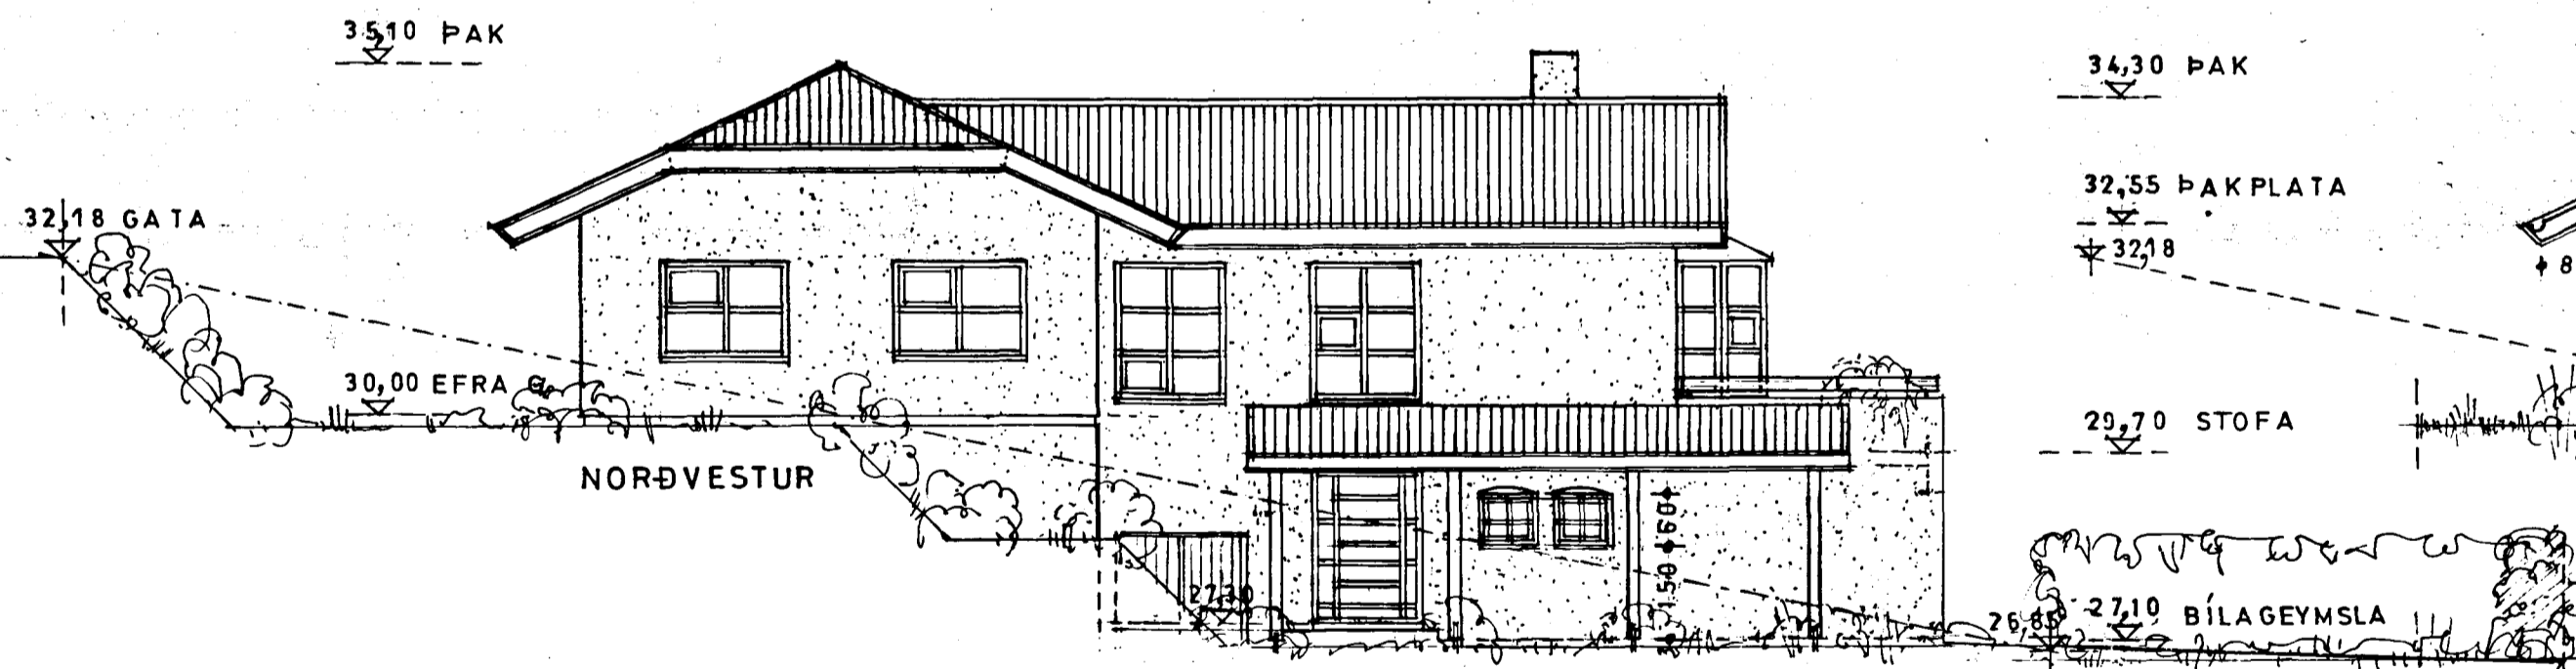
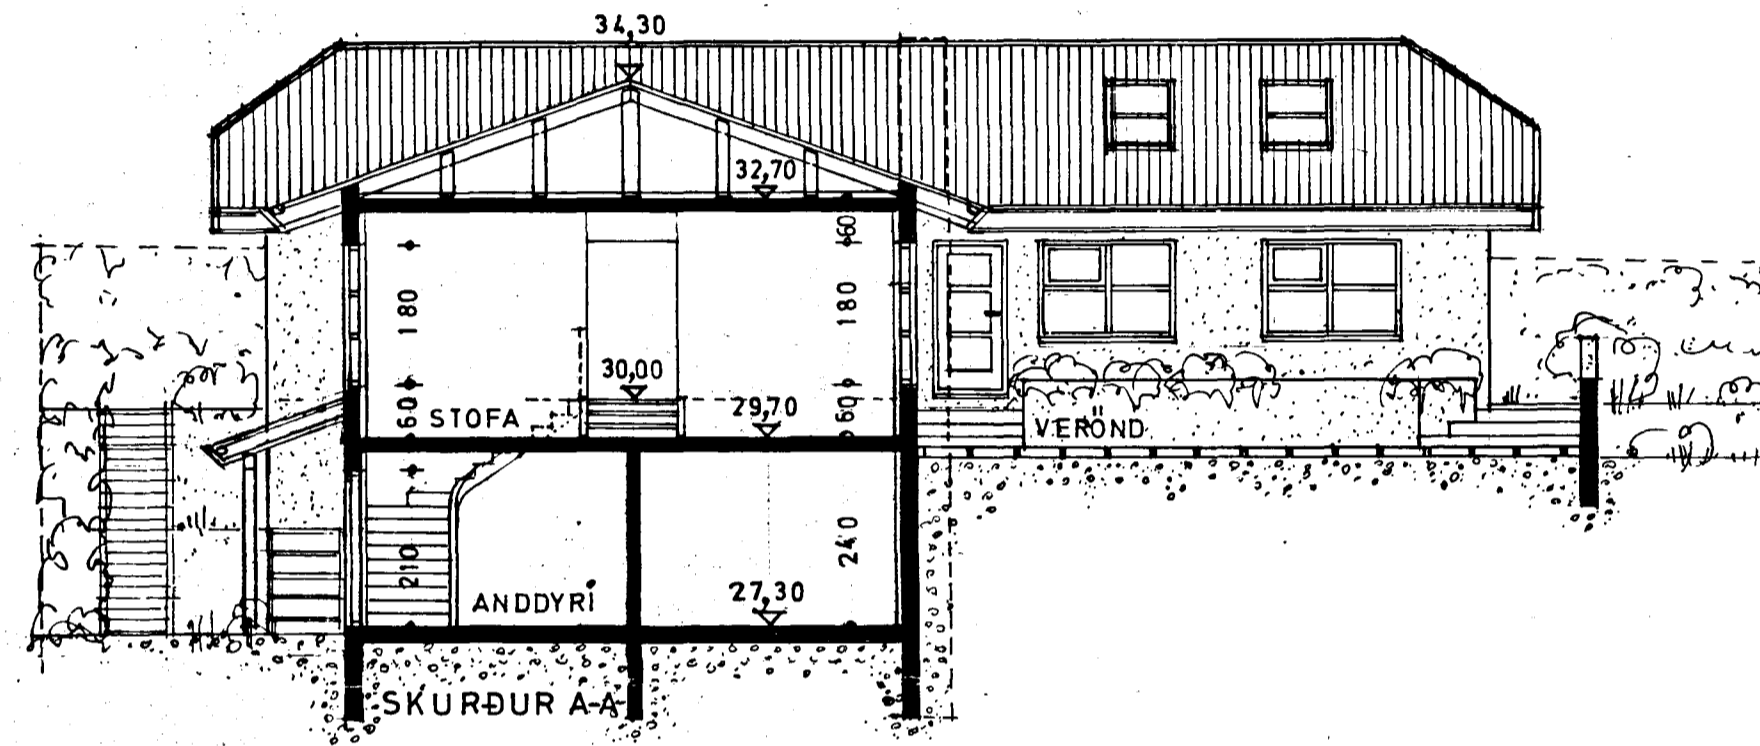
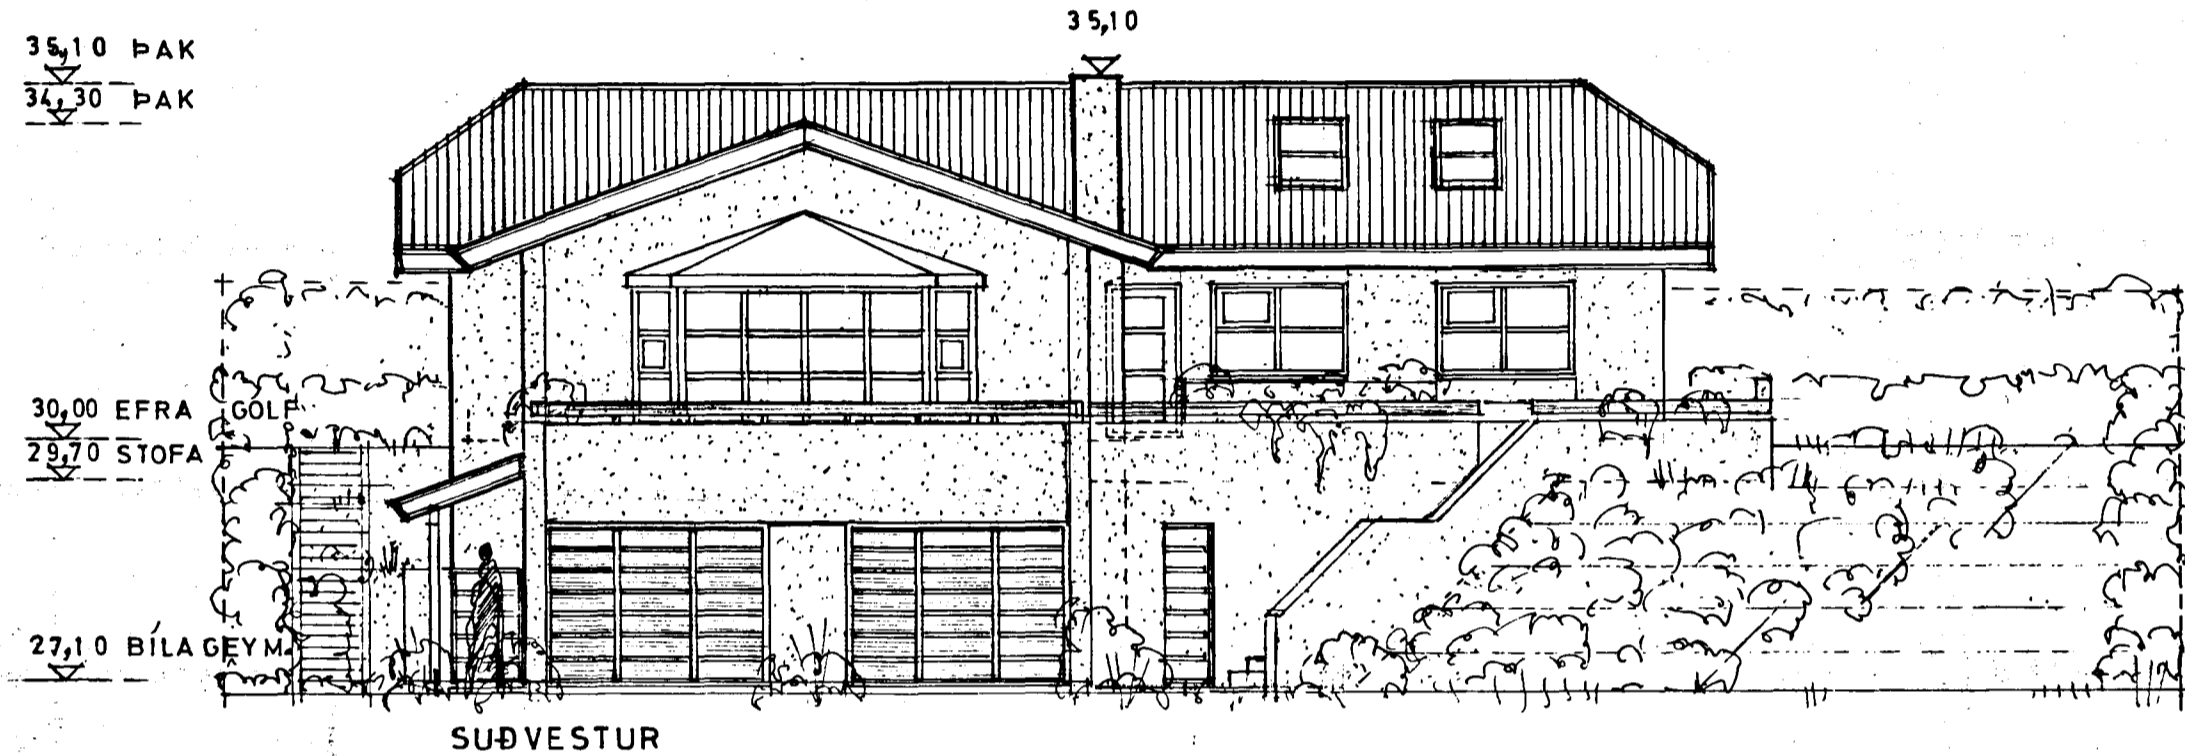


Samþykkt á fundi bygginga-  
nefndar þ. 20.10 1988  
BYGGINGAFULLTRÚINN  
Í HAFNARFIRÐI

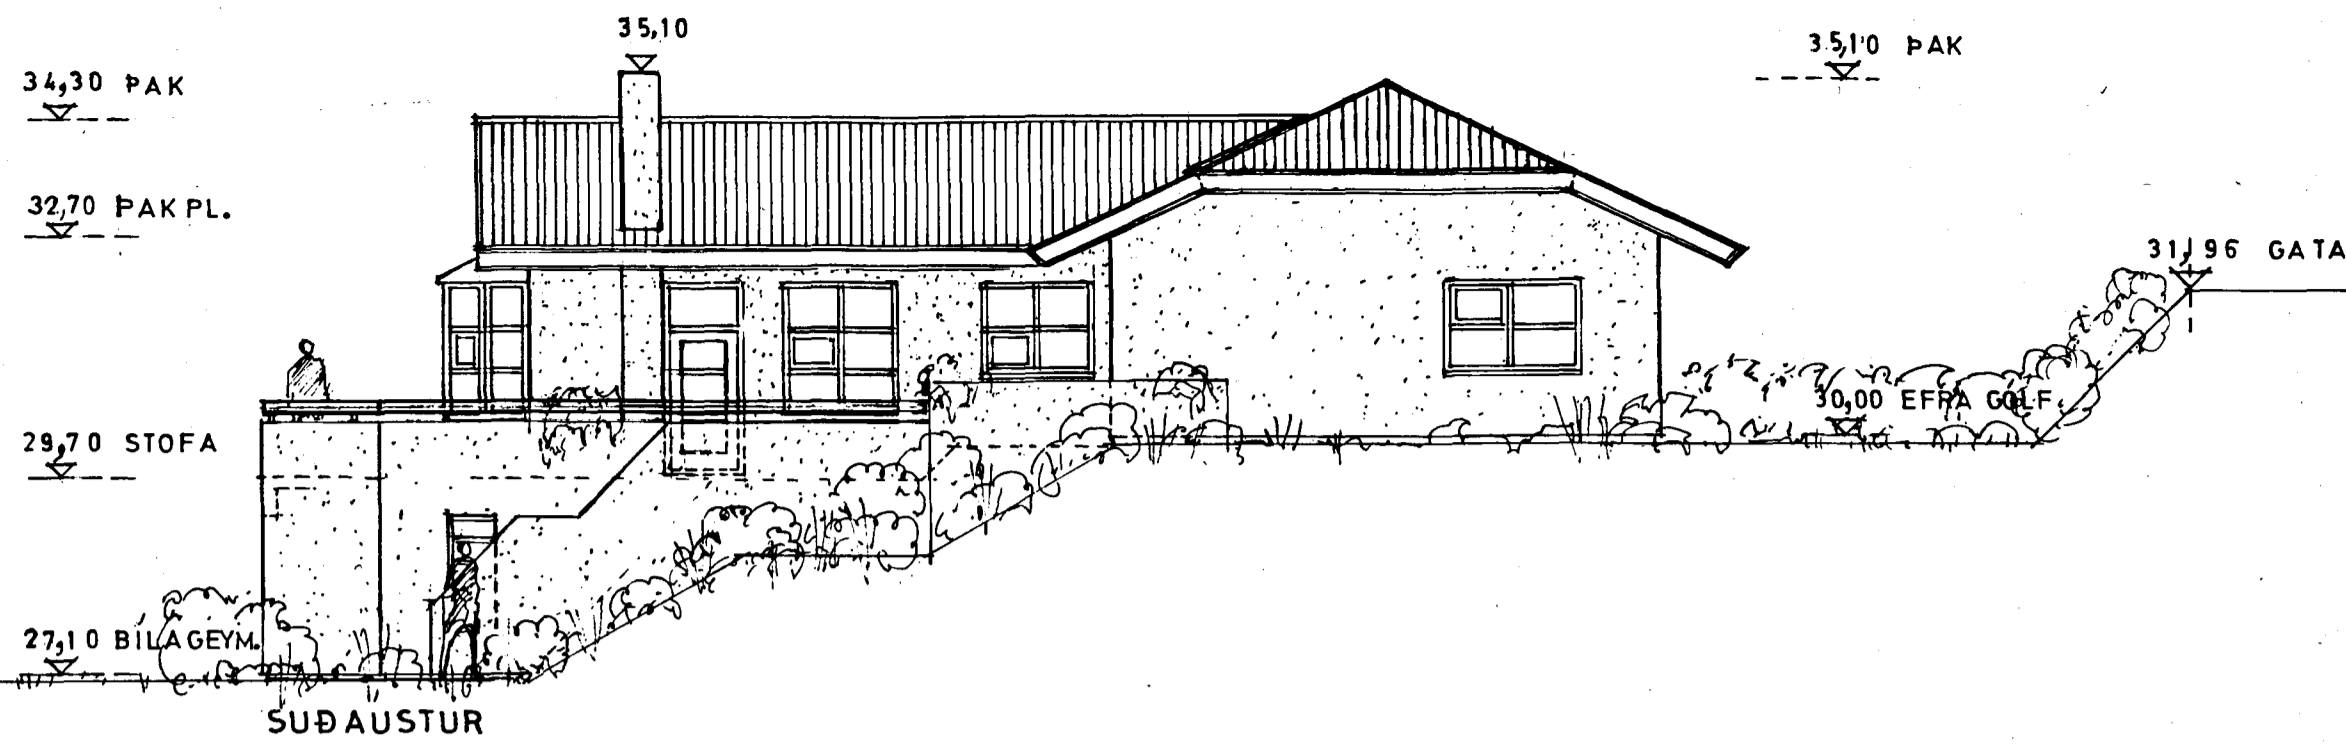

**FAGRABERG 24, HAFNARFIRÐI**  
 ÚTLIT OG SKURÐIR, MÆLIKVARÐI 1:100, FEBRÚAR '88  
 SVERRIR NORÐFJÖRÐ ARKITEKT, HREFNUGÖTU 8, RVÍK. S.27320  
 Svetti Norðfjörð BR. JÚNÍ '88, OKT. '88