
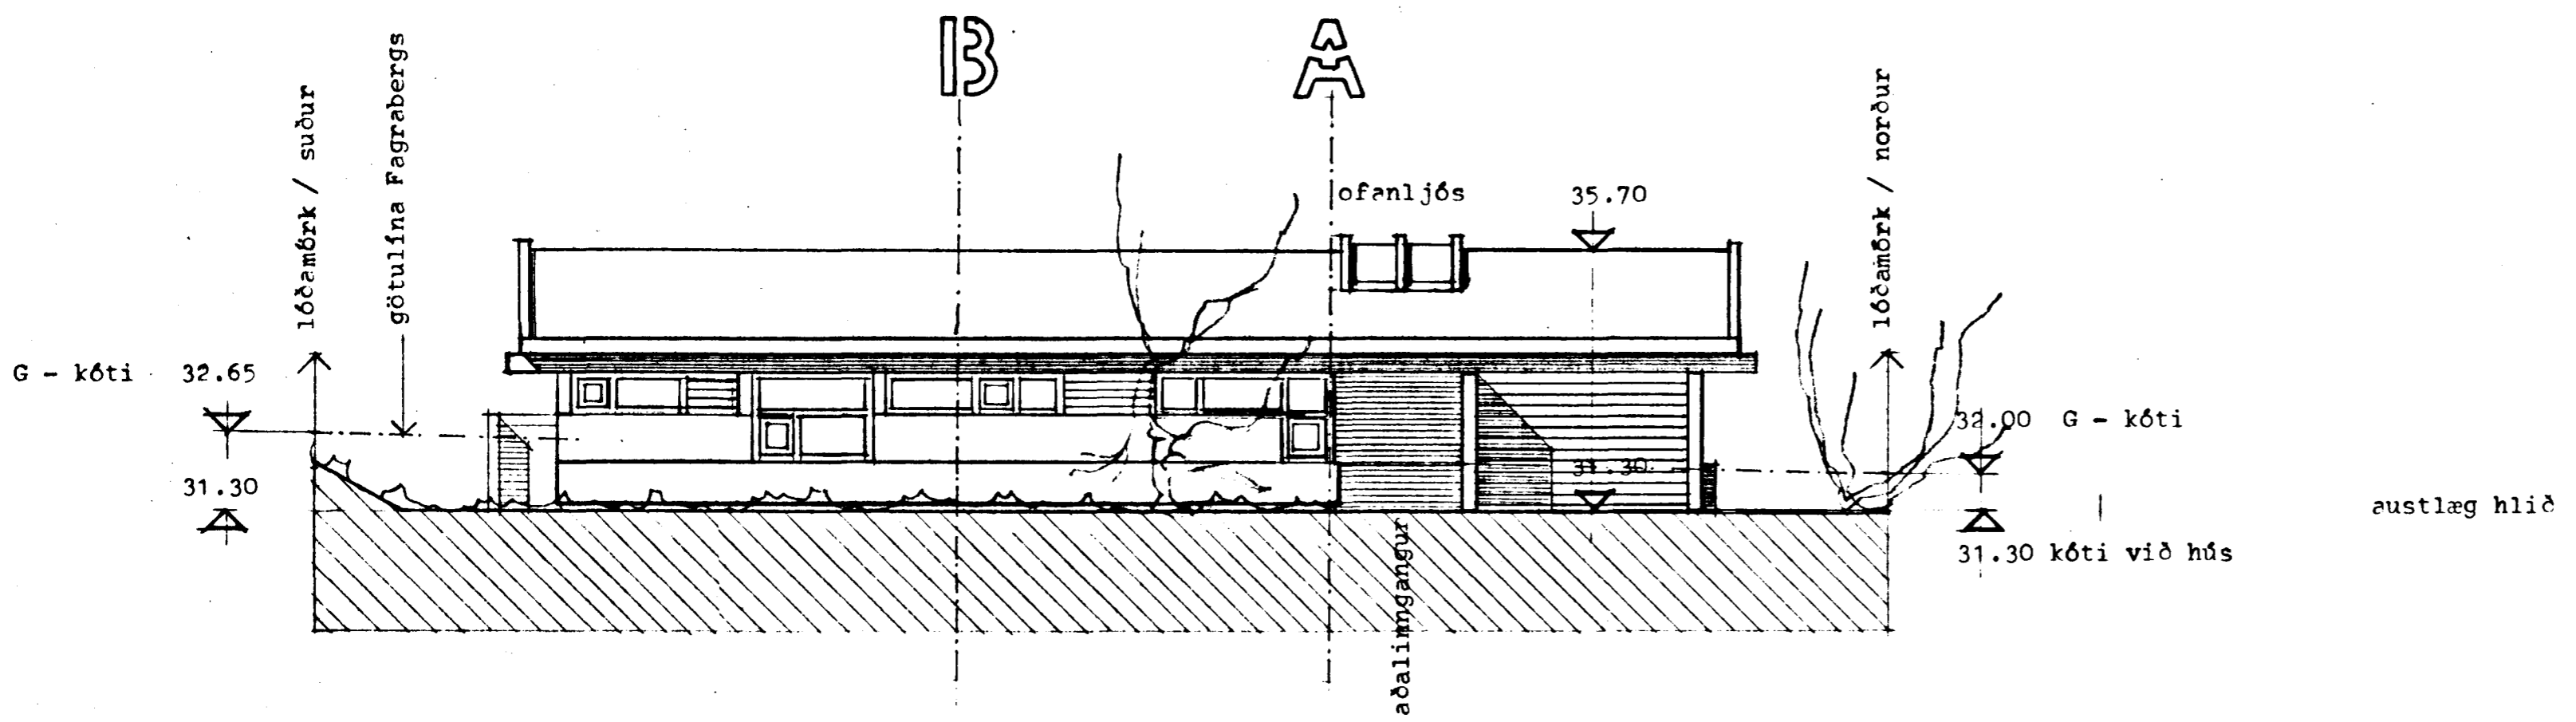
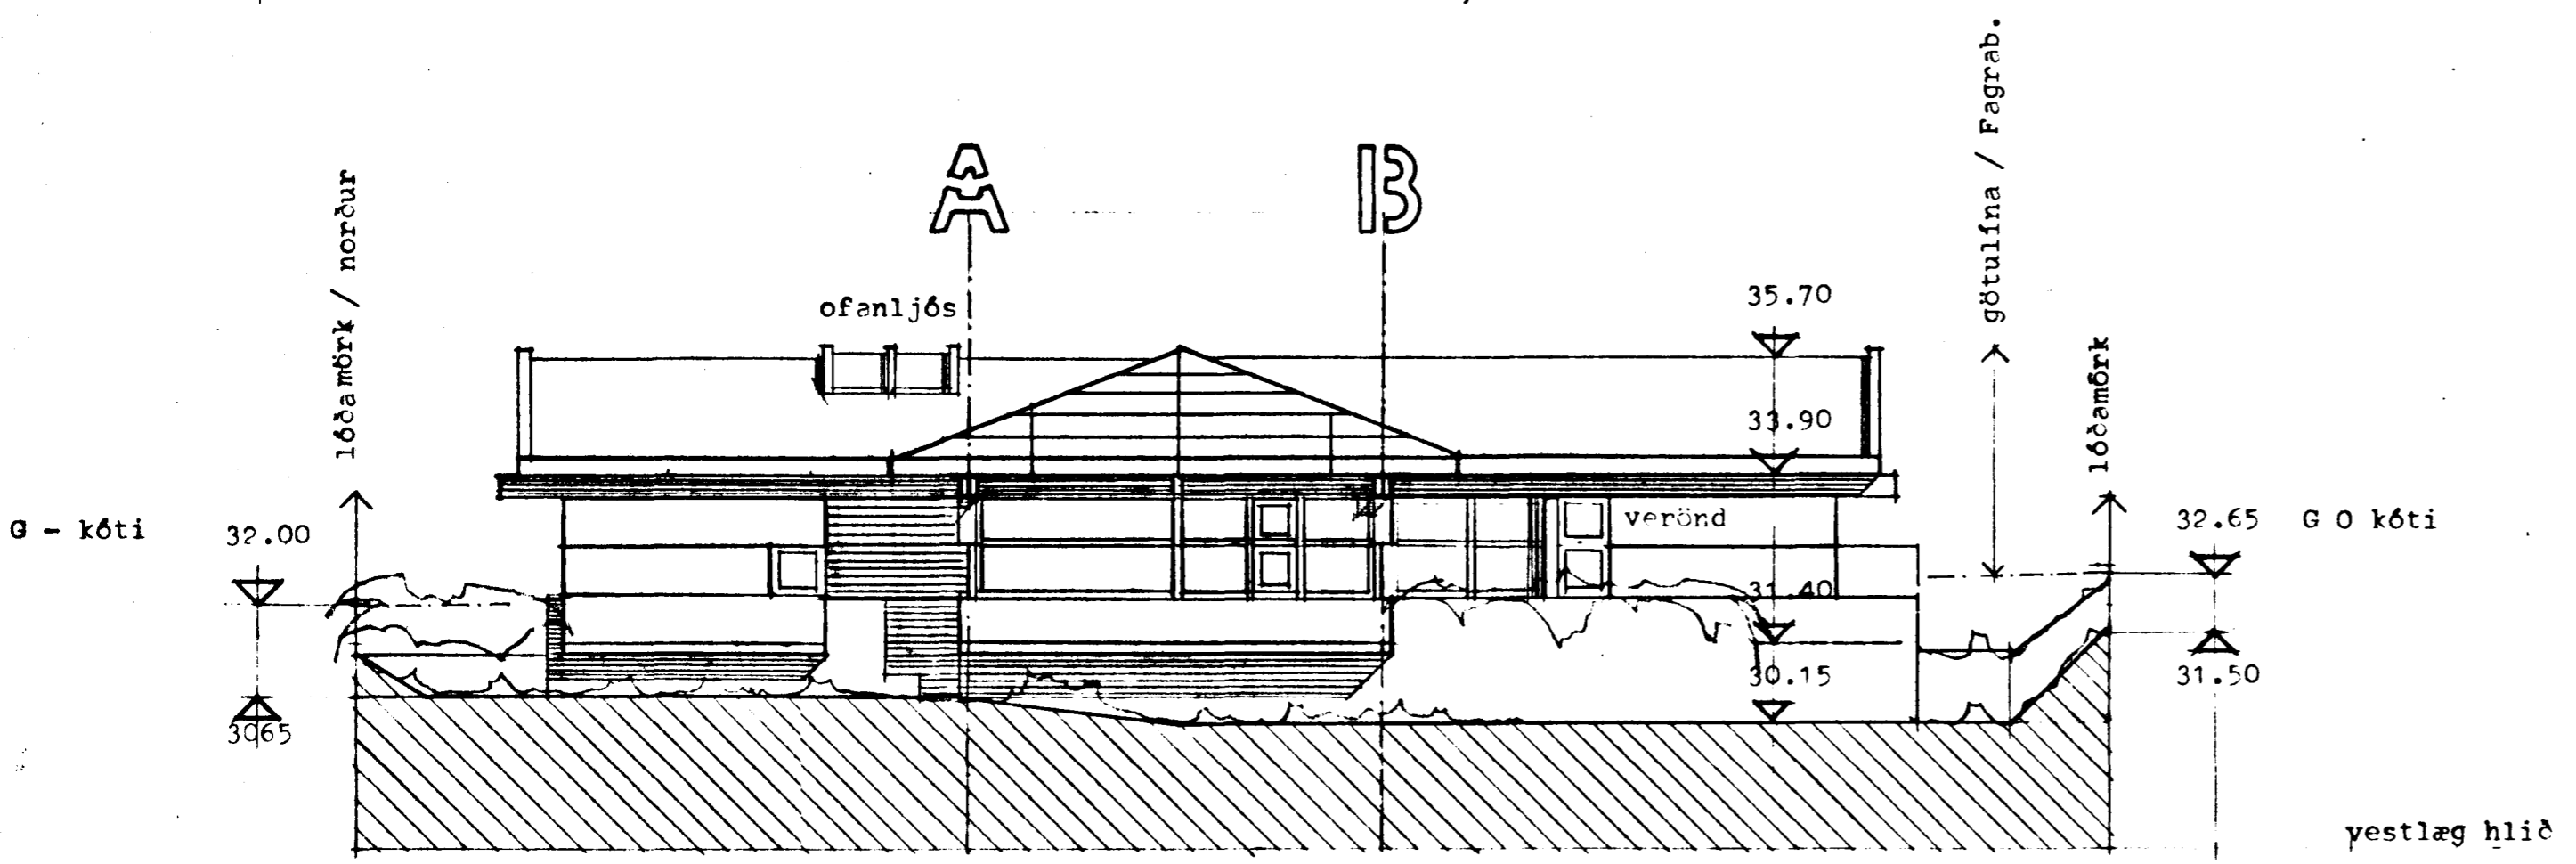


Samþykkt á fundi bygginga-  
nefndar þ. 23/11 1983  
BYGGINGAFULLTRÚÐIN  
Í HAFNARFIRÐI

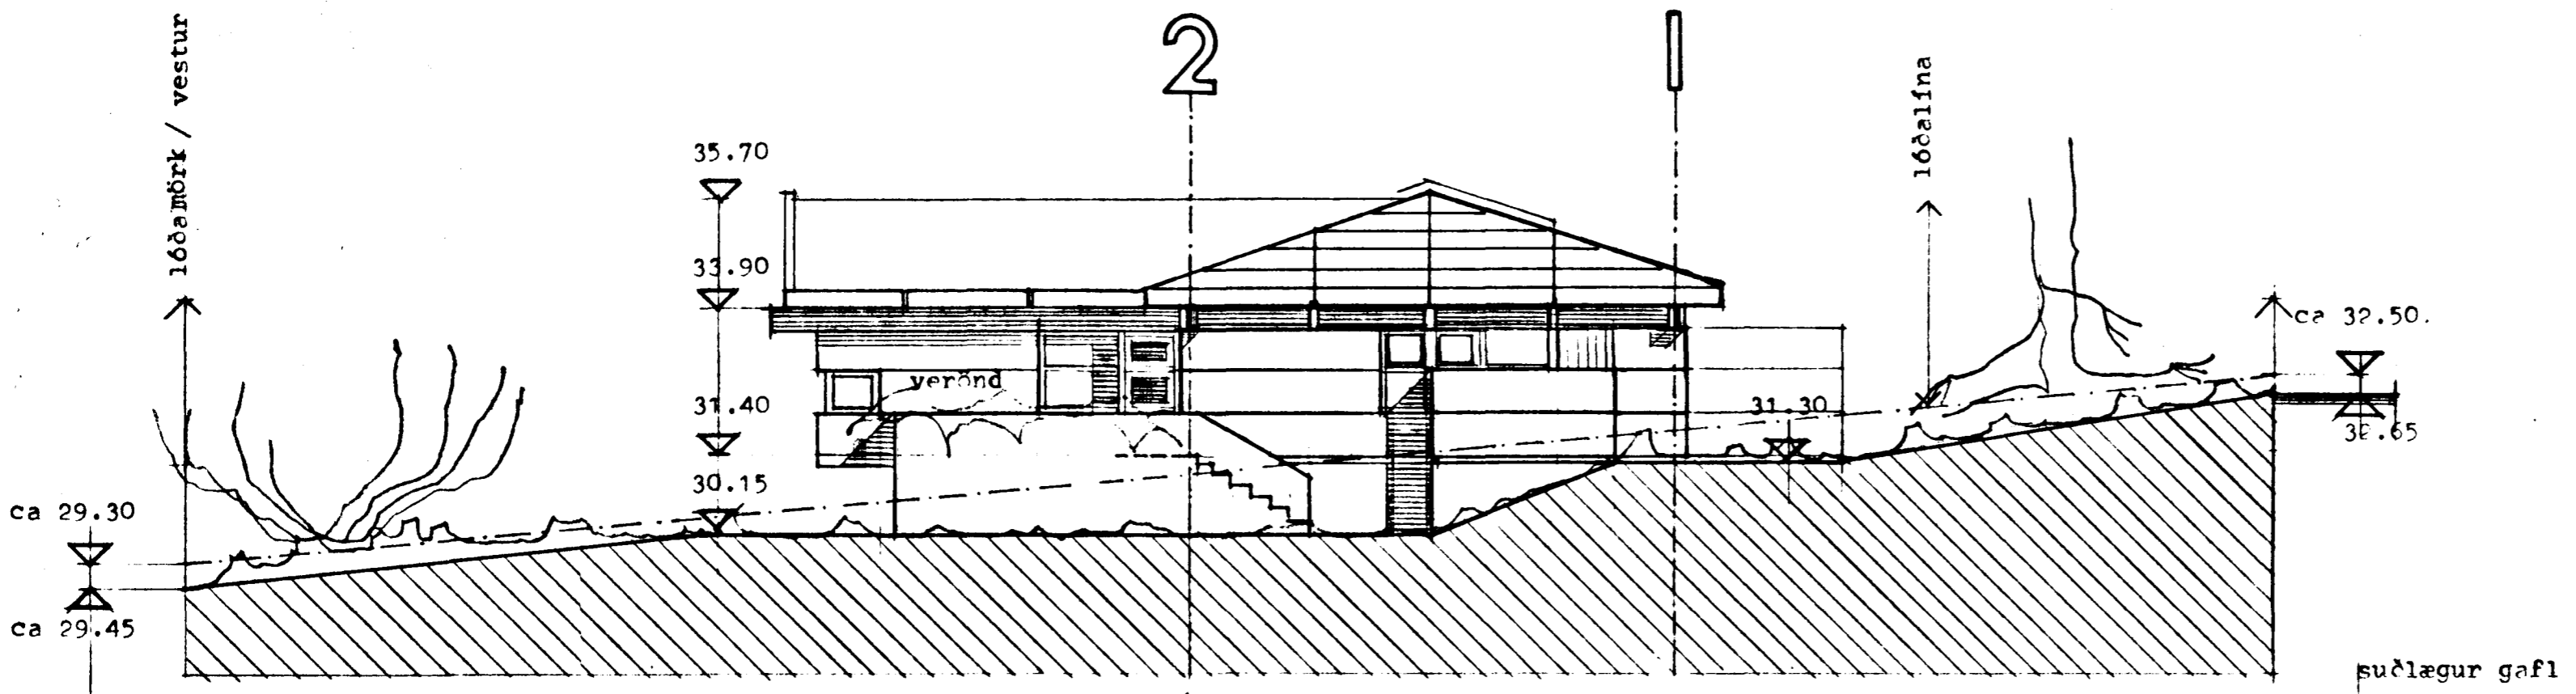

2160-0280-01

TEKNIstofan  
OBINSTORGI  
HELGI HJÁLMARSSON  
VILHJÁLMMUR HJÁLMARSSON  
ÓÐINGSGÖTU 7 - REYKJAVÍK - Sími 16177

ARKITEKTI FAI  
ARKITEKTI FAI  
*[Signature]*

VERKEFNI Fagraberg 28 / Hafnarfirði  
HEITI Útlitsmyndir

M. 1:100  
T. hh  
DAGS. nóv. 1983  
NR. 418 - 1 - 3