
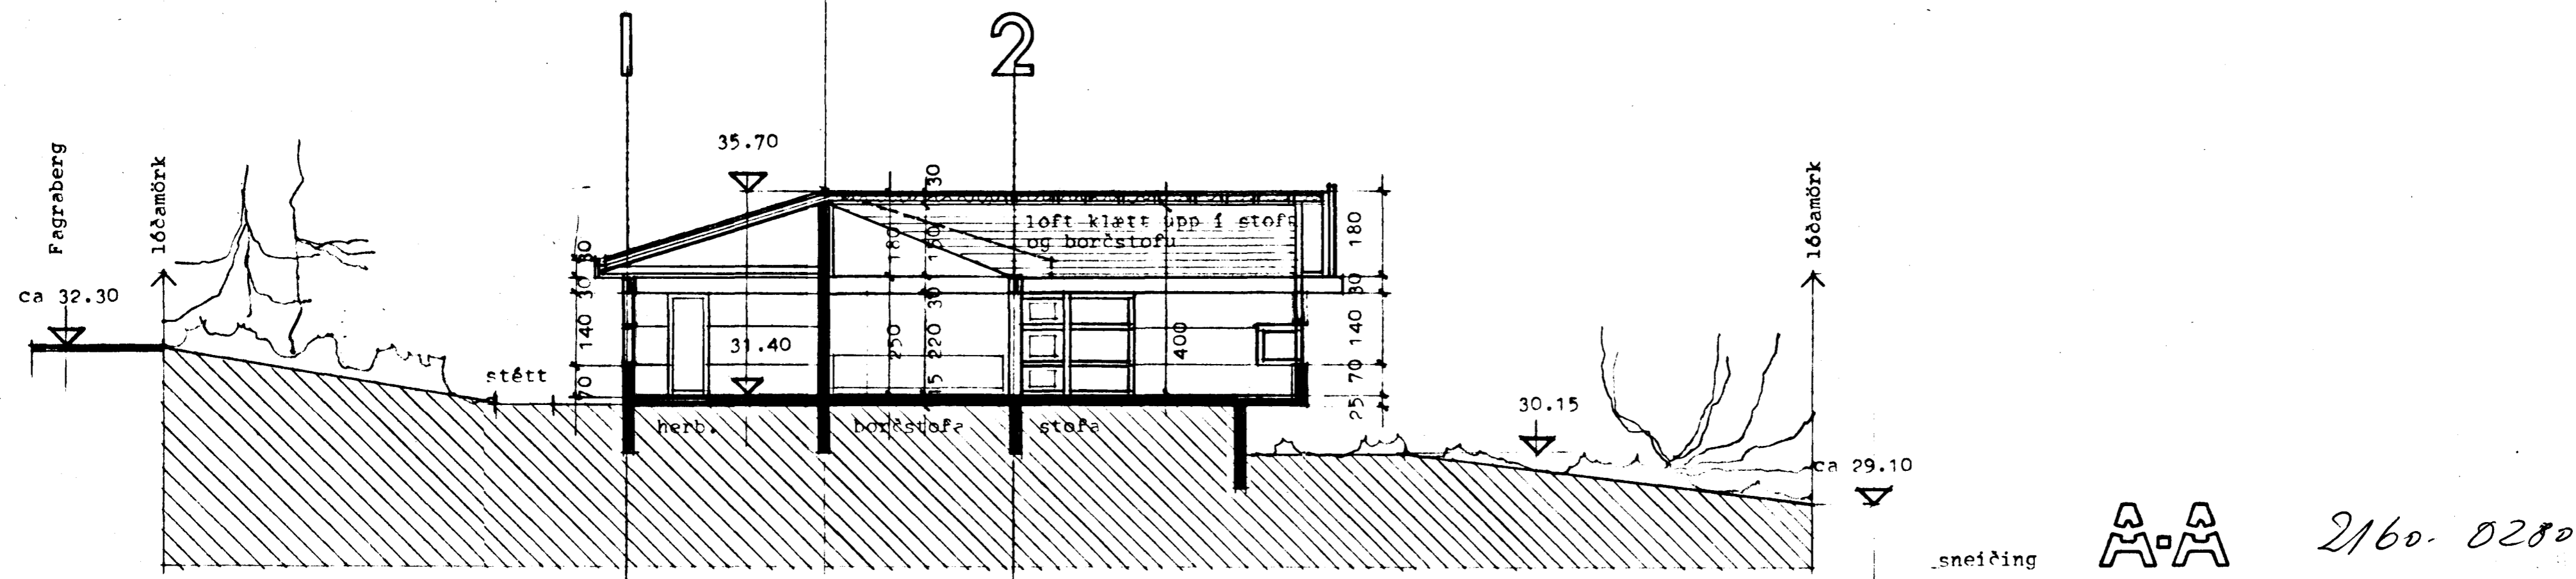
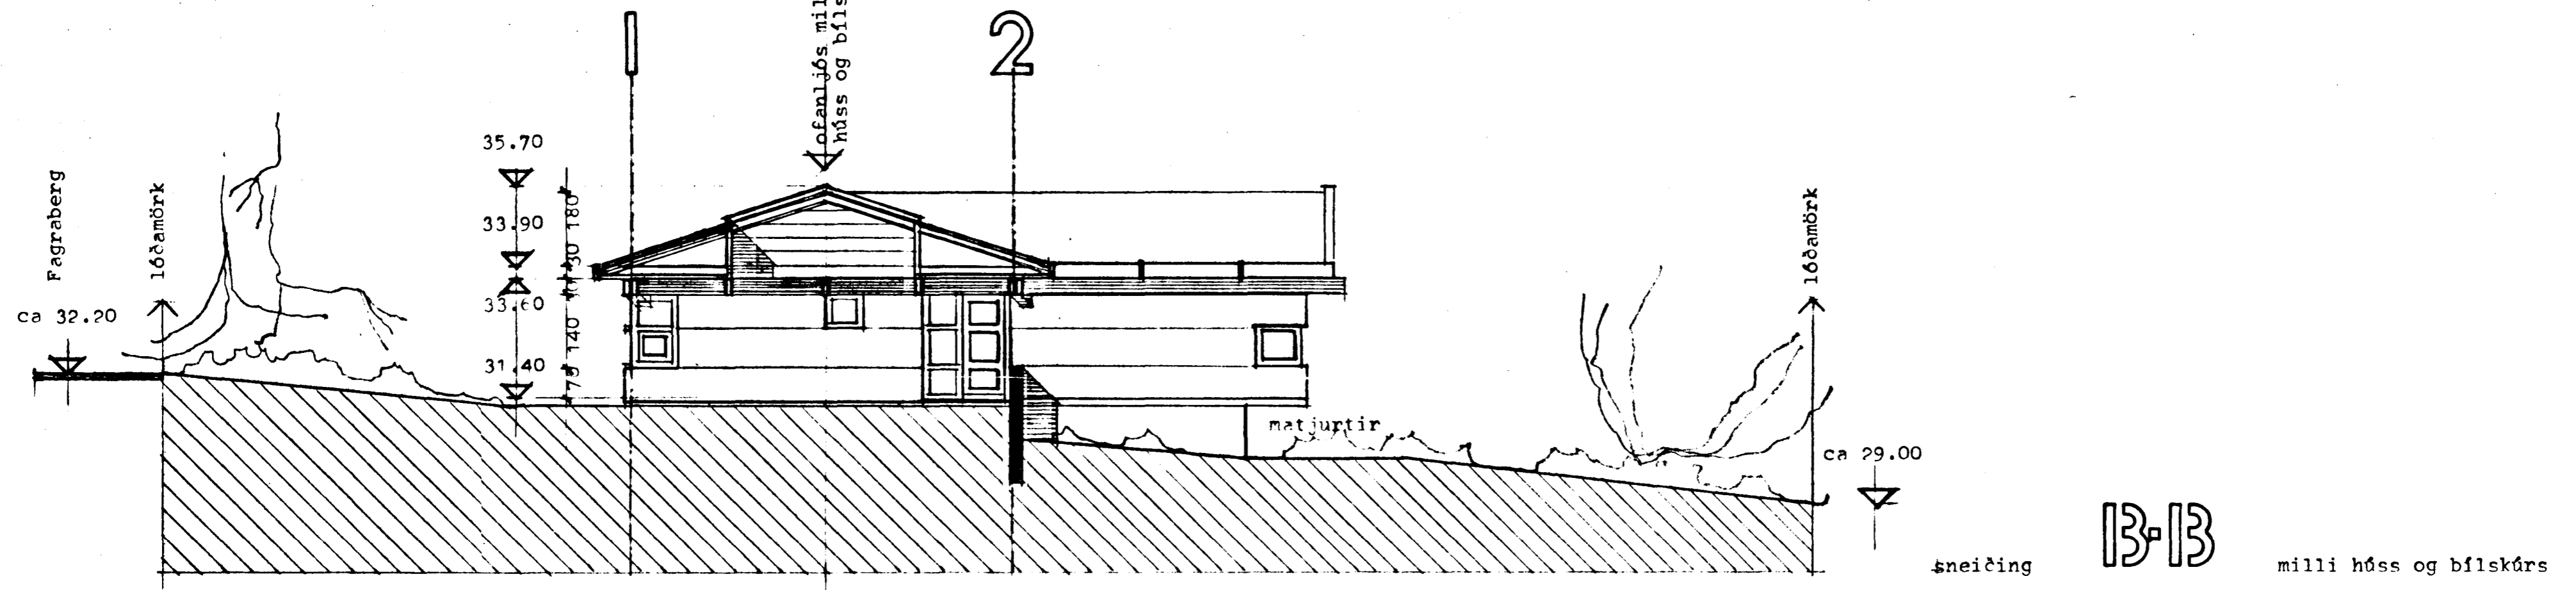


Samþykkt á fundi bygginga-
nefndar þ. 23/11 1983
BYGGINGAFULLTRÚÐIN
Í HAFNARFIRÐI

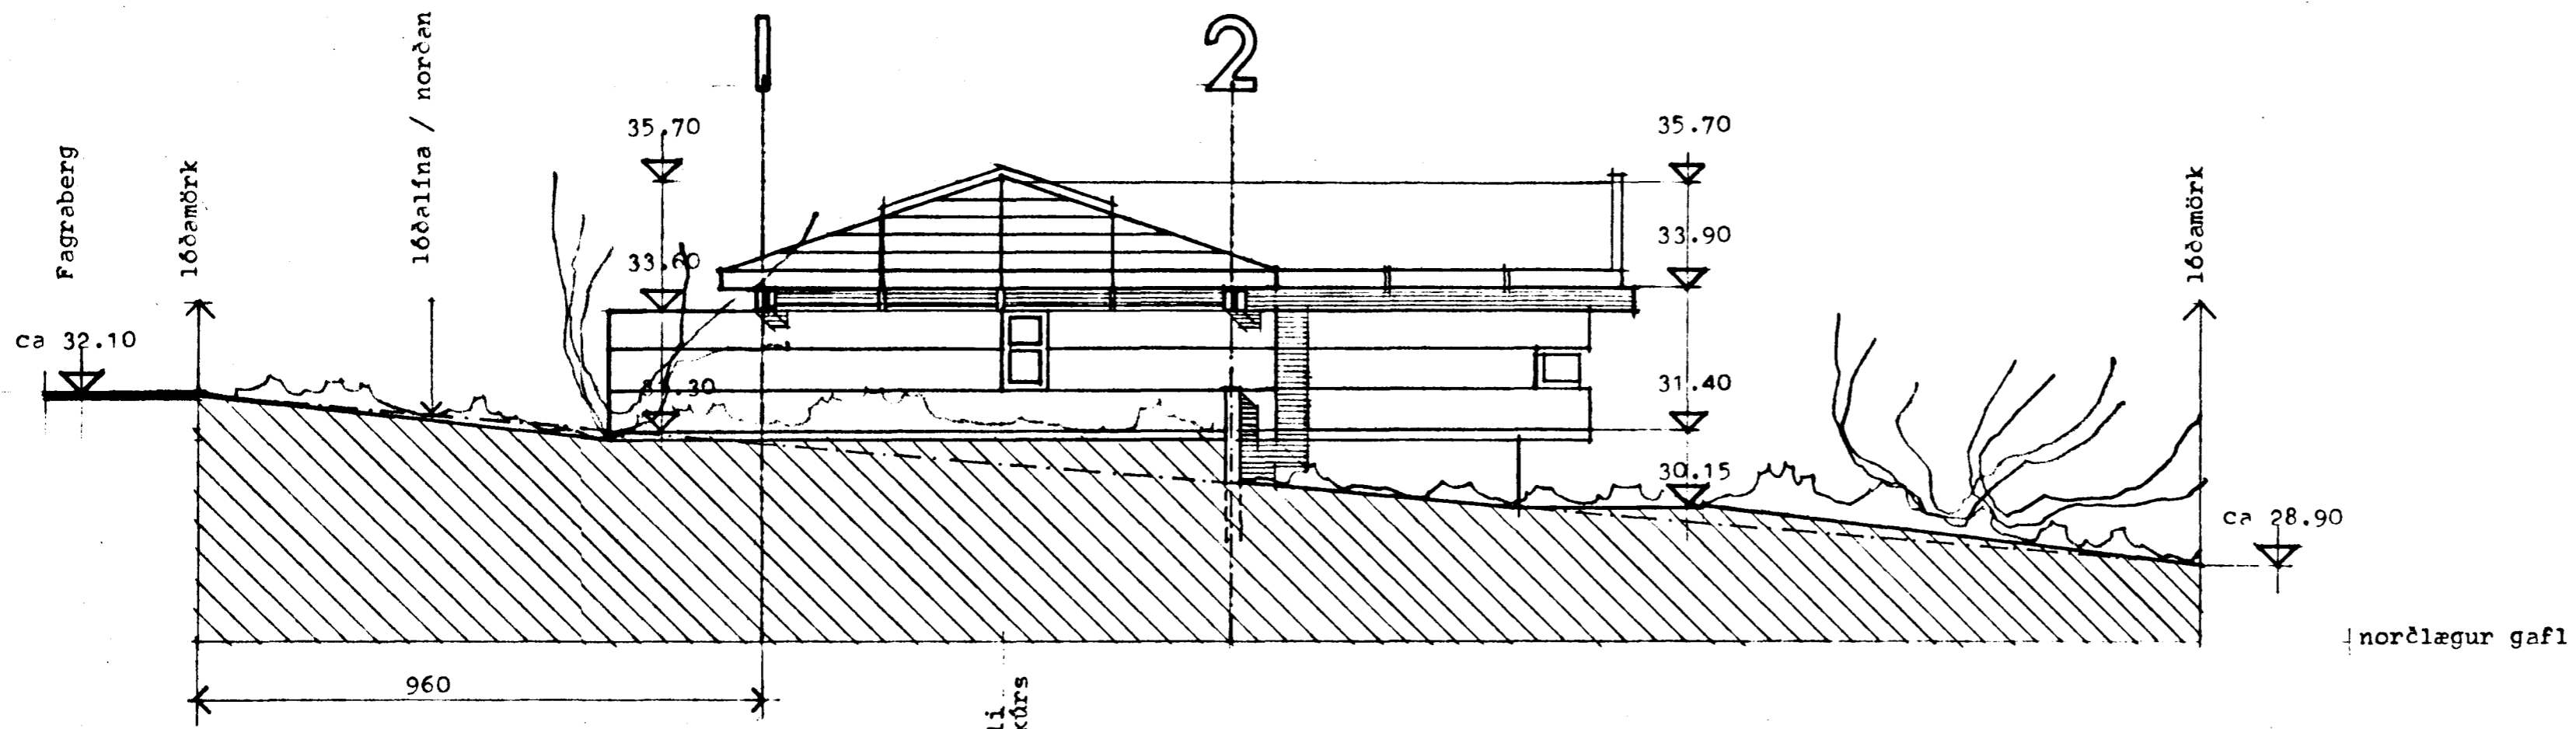

TEKNIstofan
ÓBINSTORGI
HELGI HJÁLMARSSON
VILHJÁLMMUR HJÁLMARSSON
ÓÐINGSGÖTU 7 - REYKJAVÍK - SÍMI 16177

ARKITEKT FAI
ARKITEKT FAI
Helgi Hjálmarsson

VERKEFNI Fagraberg 28 / Hafnarfirði
HEITI Sneiðingar og útlitsmynd

M. 1:100
T. hh
DAGS. nóv. 1983
NR. 418 - 1 - 2