
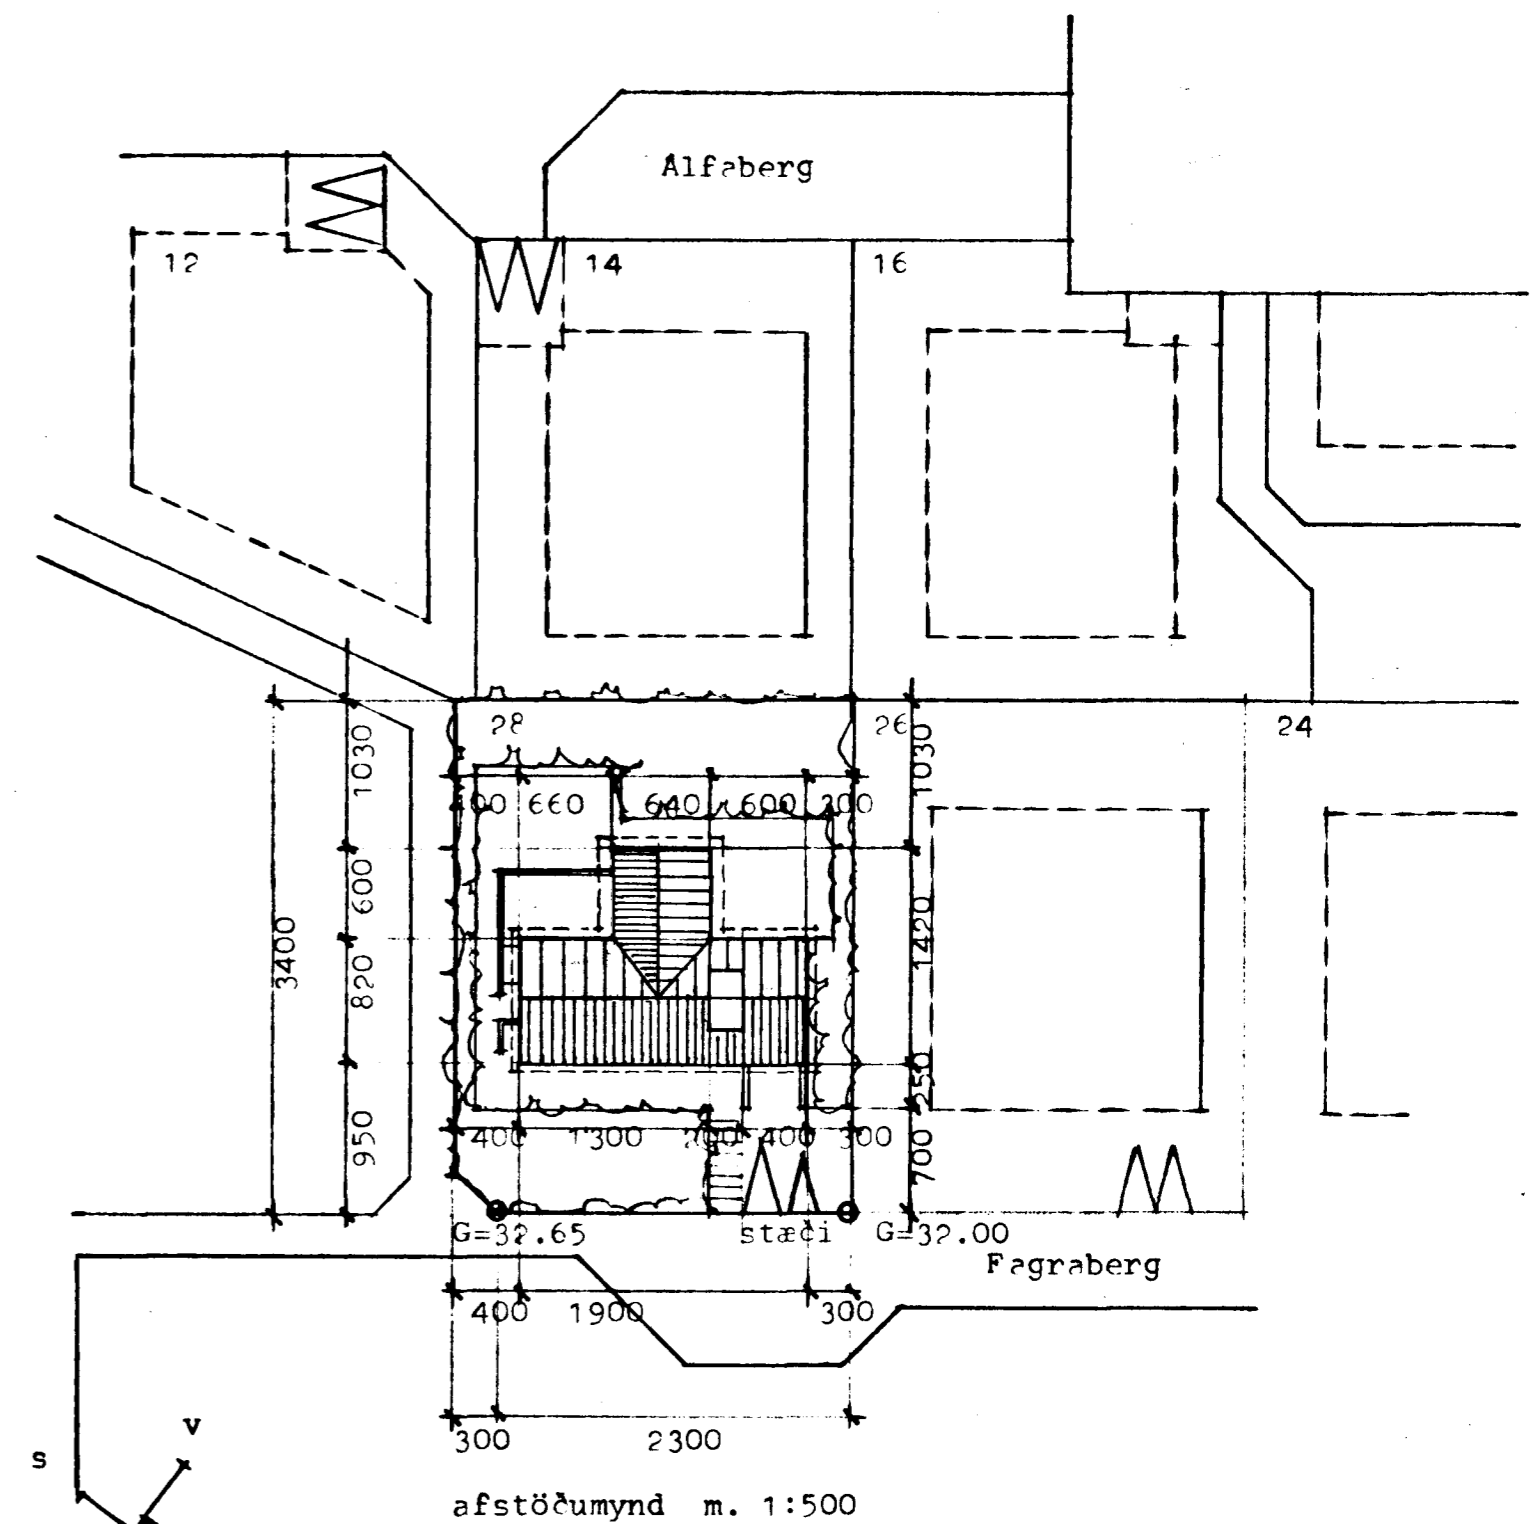


Samþykkt á fundi bygginga-
nefndar þ. 22/11 1983
BYGGINGAFULLTRÚÐIN
Í HAFNARFIRÐI

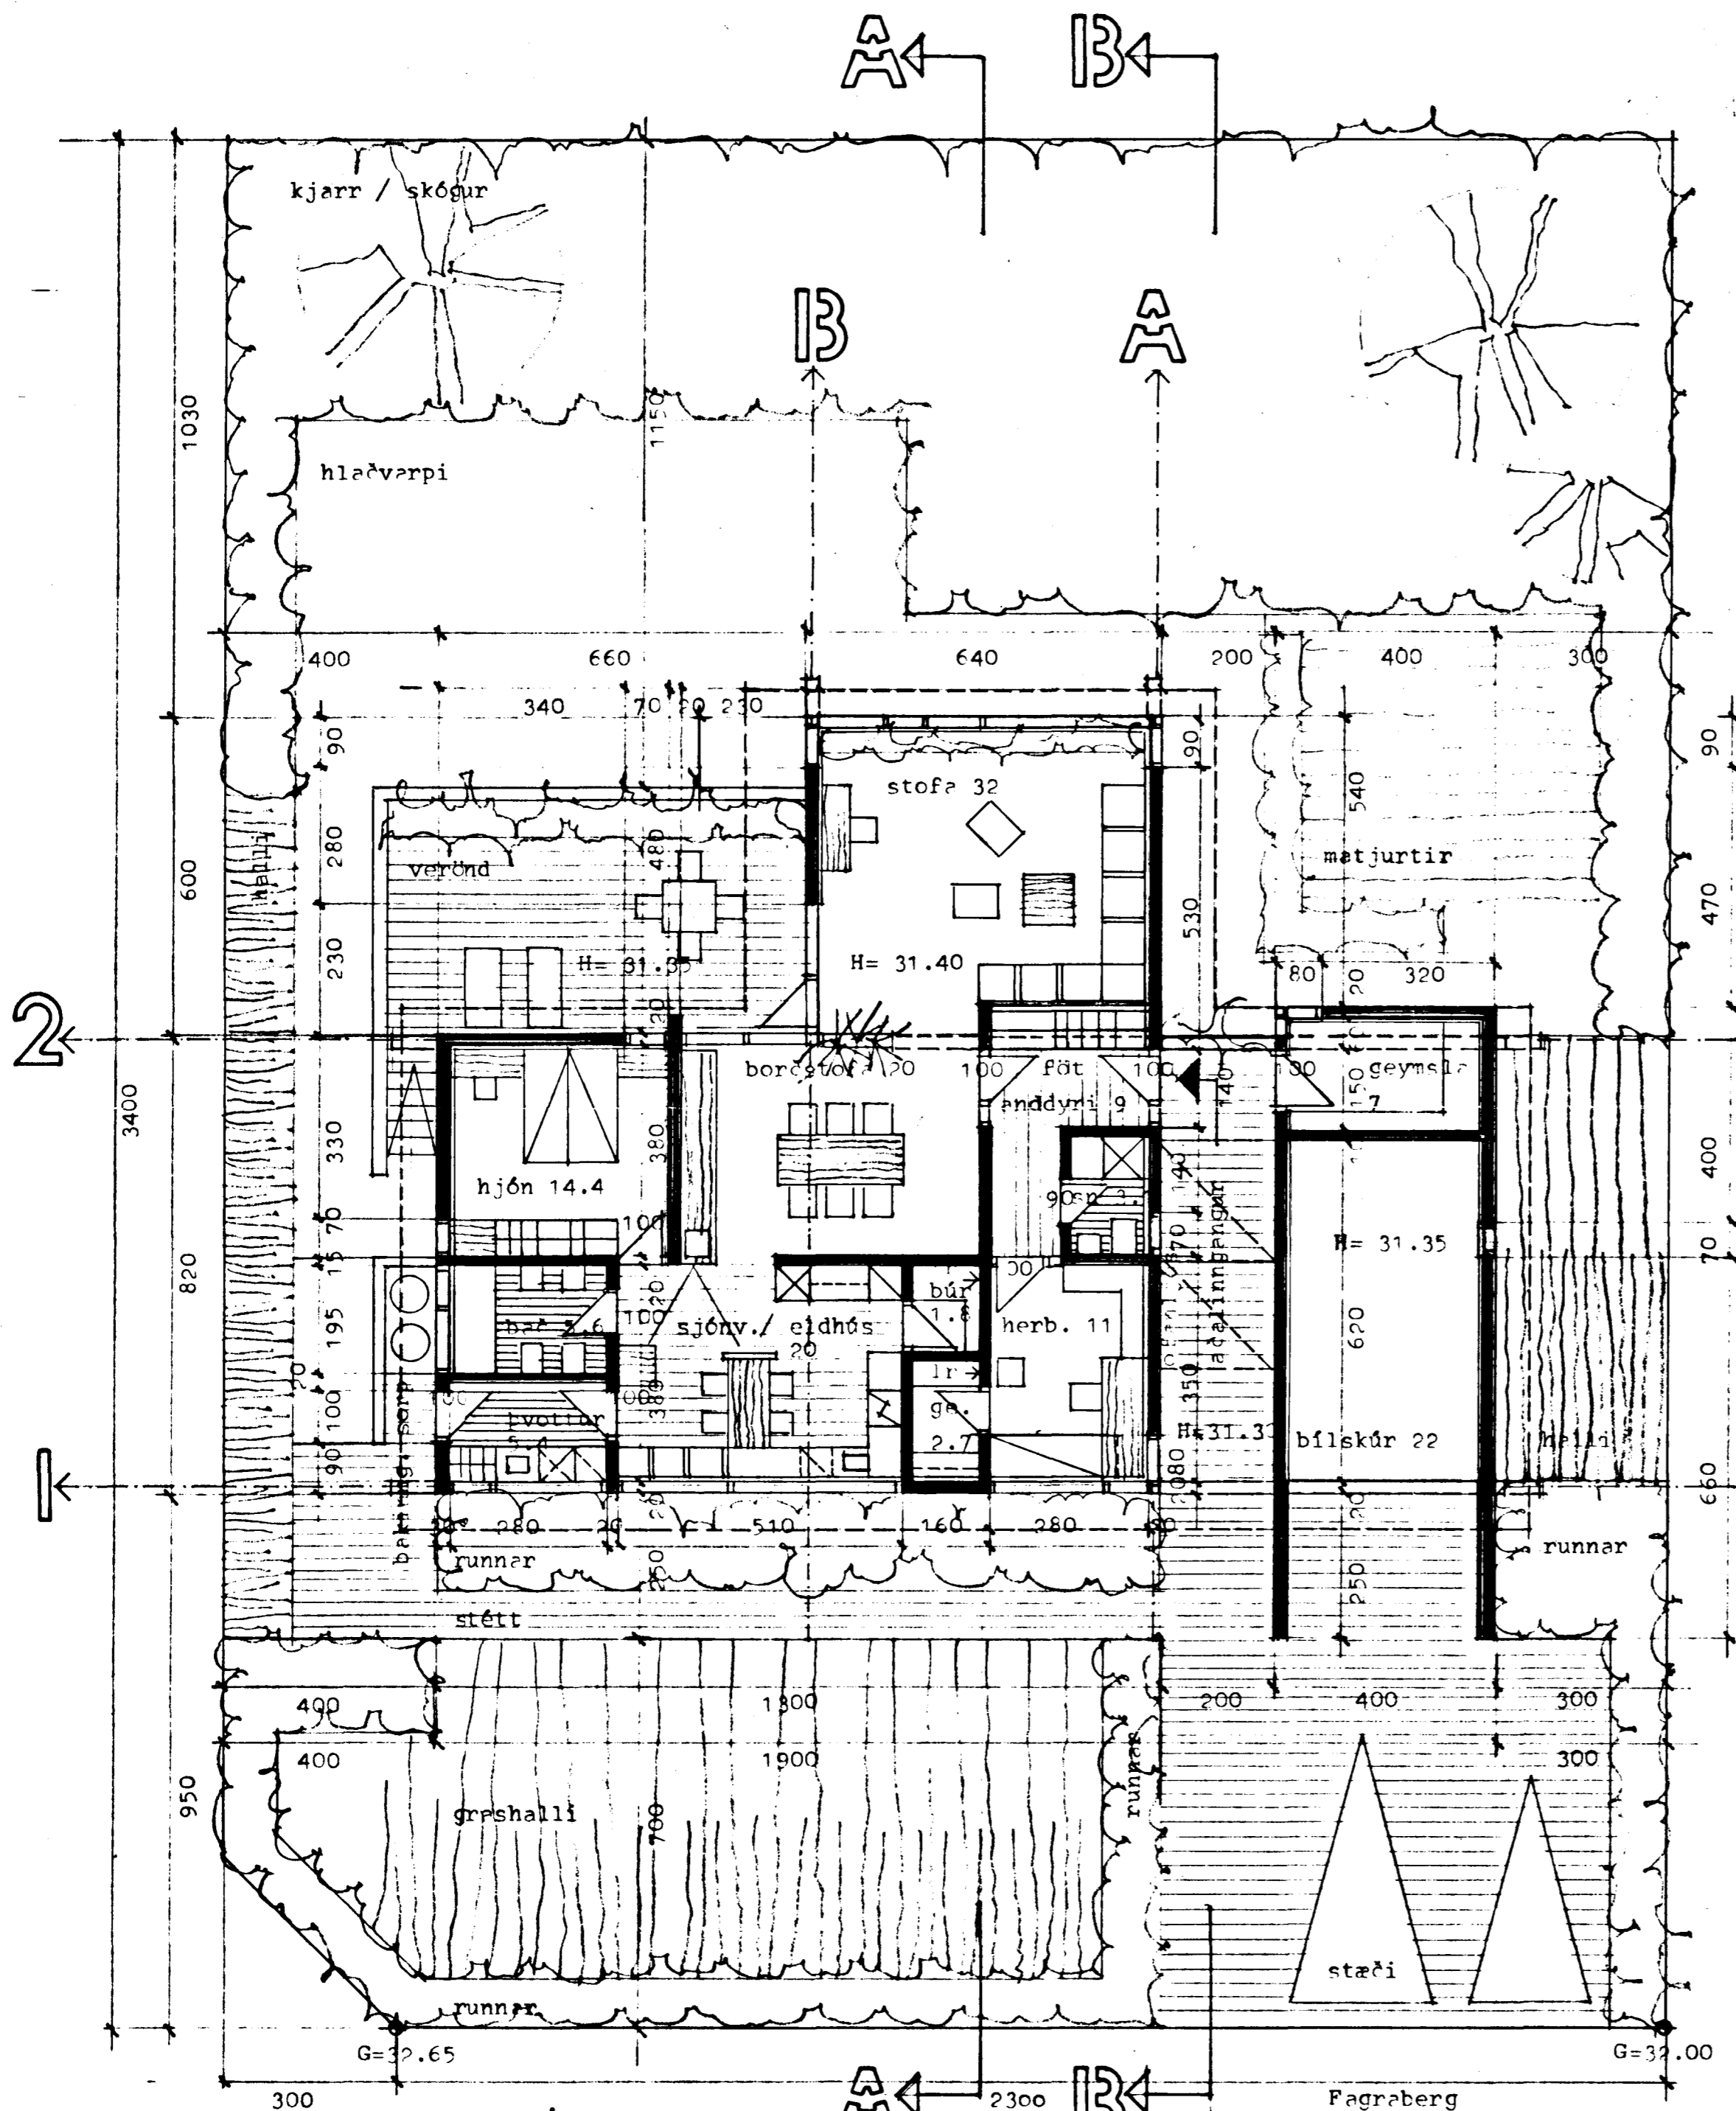

grunnmynd húss og lóðar

2160-0280-01

ath. hurðargöt eru merkt á teikn.
1.00 m

stærðir :
lóðestærð 879.5 m²
húsið 145.0 -
bílskúr 35.0 -

hús og bílskúr 180.0 m²
heildarrúmmál 670.0 m³