FRÁRENNSLISLAGNIR
grunnmynd 1:50

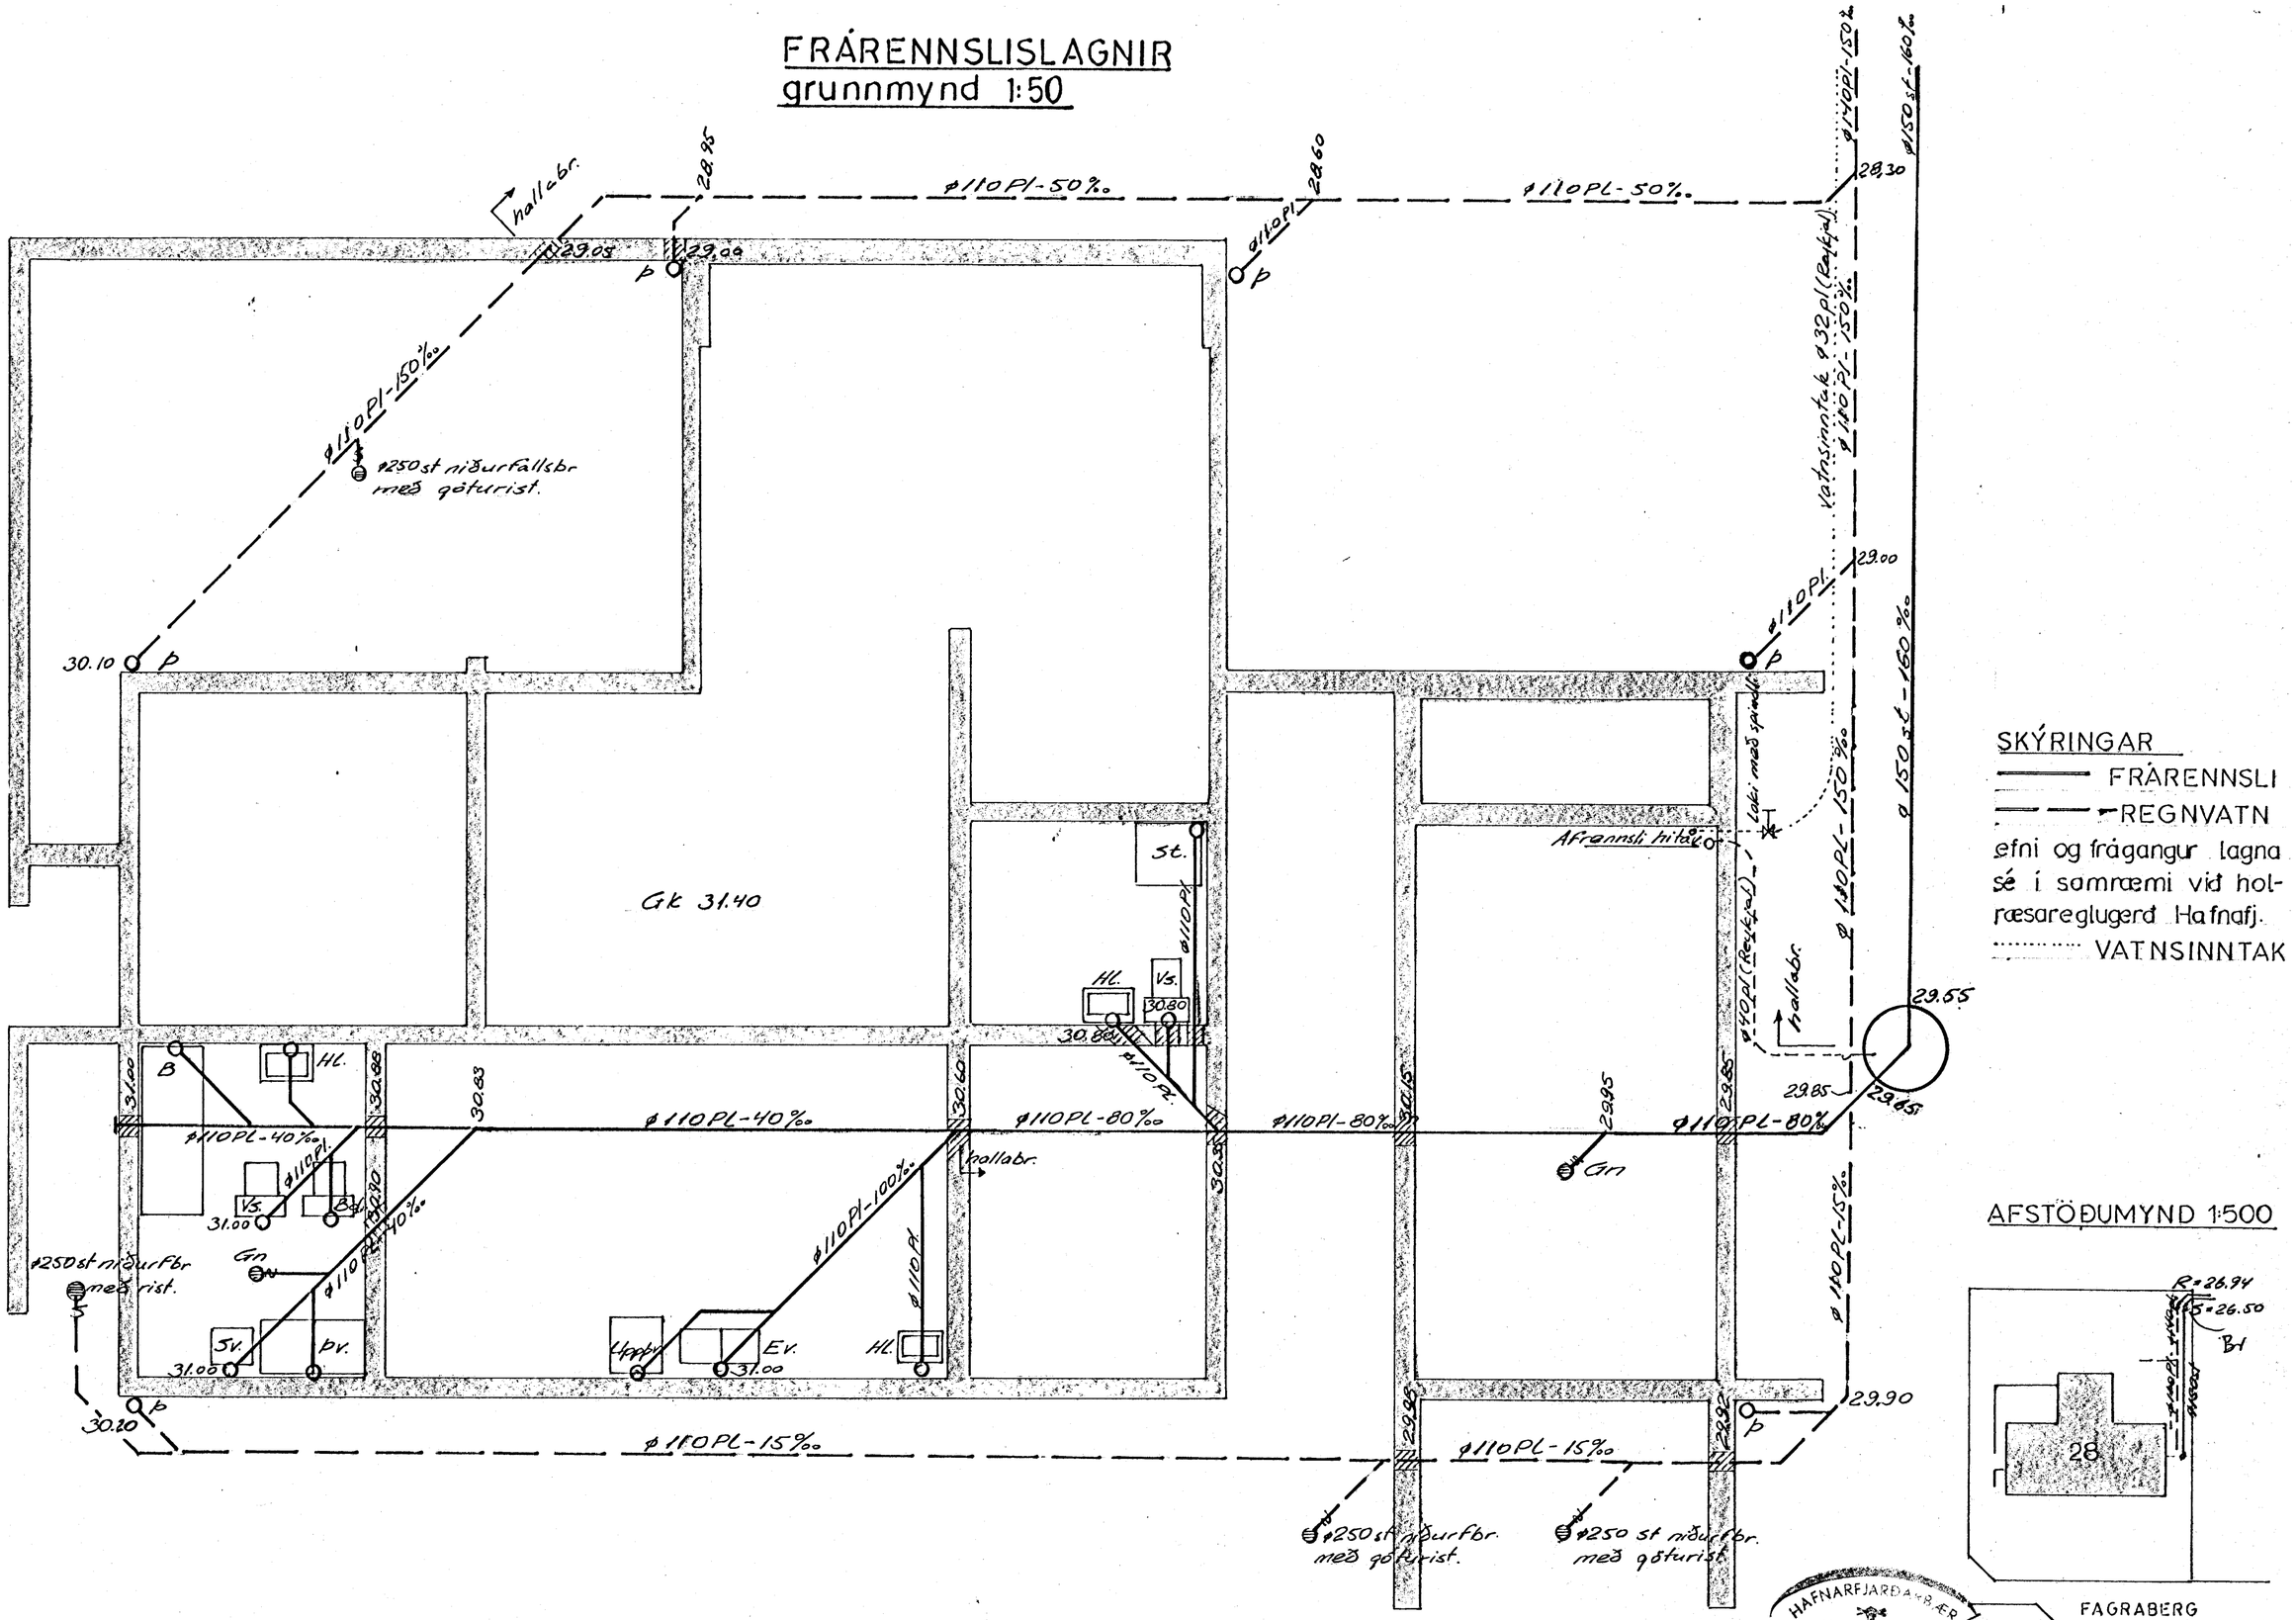

SKÝRINGAR

——— FRÁRENNSLI

— — — REGNVATN

efni og frágangur lagna sé í samræmi við holræsareglugerð Hafnafj.

····· VATNSINNTAK

AFSTÖÐUMYND 1:500

HAFNARFJARÐARKAUPSTAÐUR
BYGGINGAFULLTRÚINN
11. maí 1984

TEIKNISTOFAN ÓÐINSTORGI	VÍFILL ODDSSON, VERKFRÆÐINGUR FVFÍ HILMAR KNUDSEN, VERKFRÆÐINGUR FVFÍ ÓÐINSGÖTU 7 – REYKJAVÍK – SÍMI 16177	VERKEFNI FAGRABERG 28 HF.	M. 1:50 1:500 T. V.O. R. V.O. DAGS. MAÍ '84
		HEITI frárennslislagnir	NR. 428.2.1