


VATNSLÖGN KERFISMYND 1:50

KERFISMYND 1:50

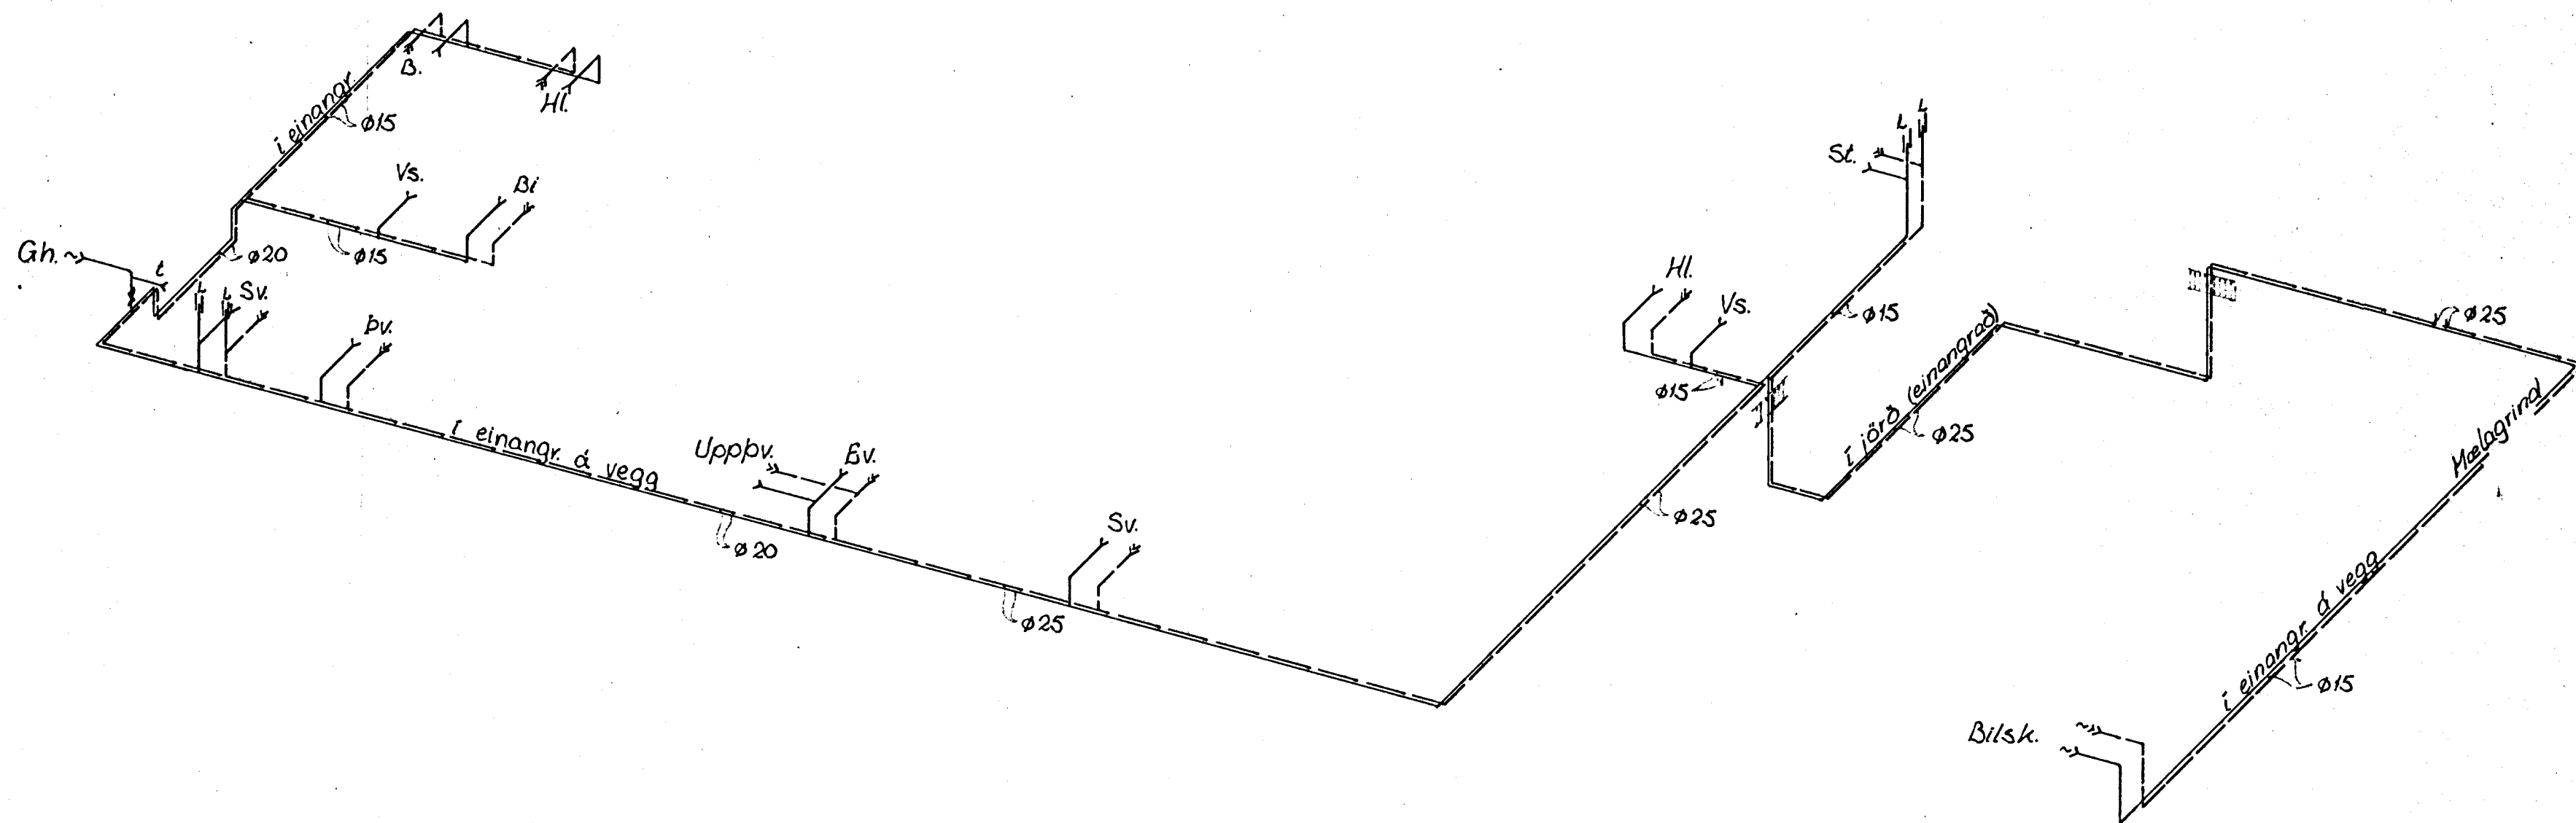

Skýringar, sjá bl. 428.3.1.
Grunnmynd hæðar, sjá bl. 428.3.2.

