


Samþykkt á fundi bygginga-
nefndar þ. ~~7/5~~ 7/4 1987

BYGGINGAFULLTRÚINN
Í HAFNARFIRÐI


Þorsteinn Friðbjörn

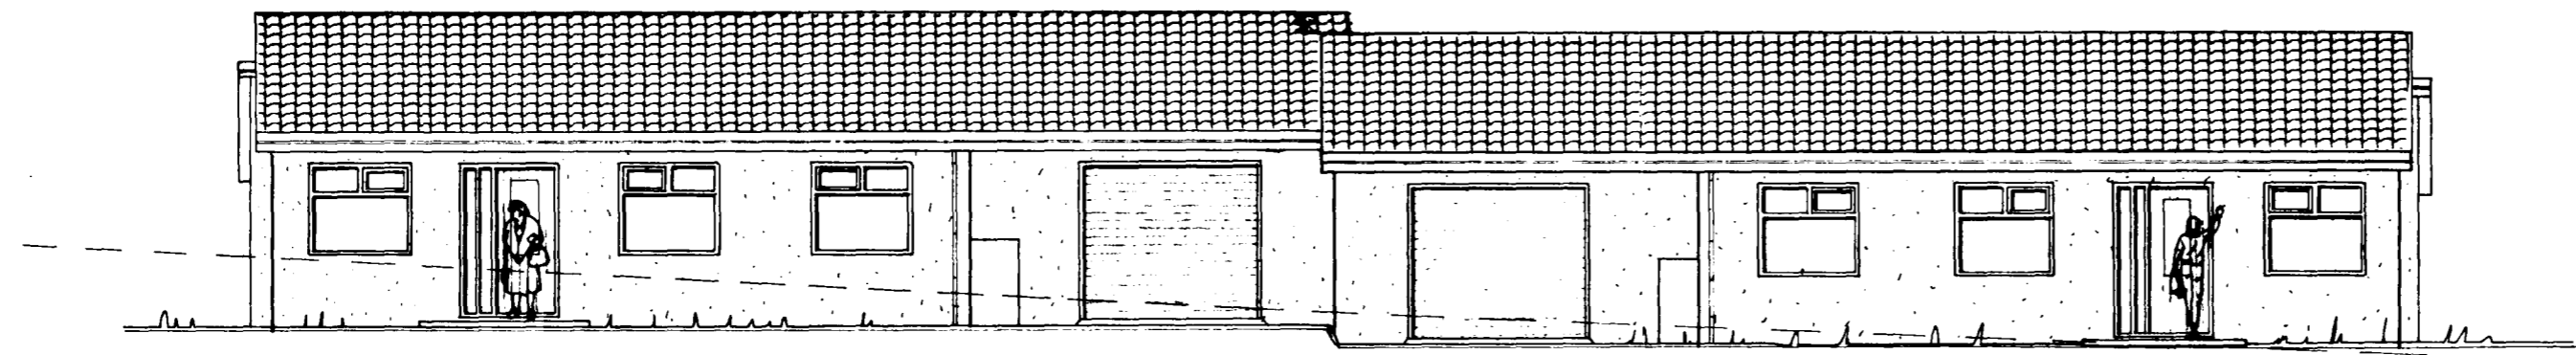


NORD - AUSTUR HLID



SUD - VESTUR HLID

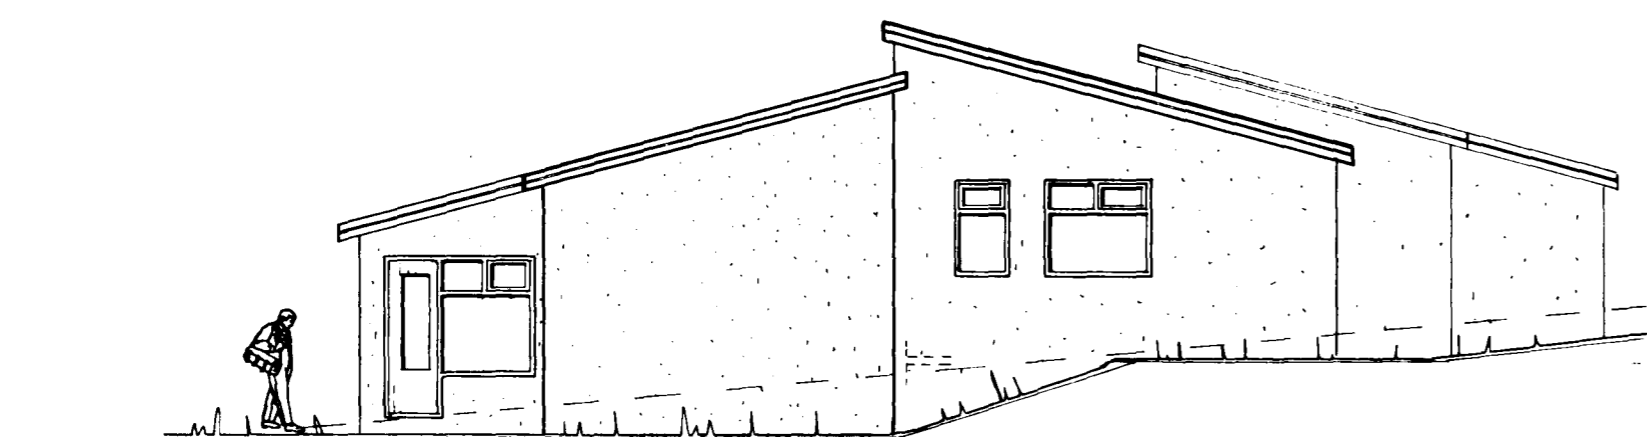

SUD - AUSTUR HLID

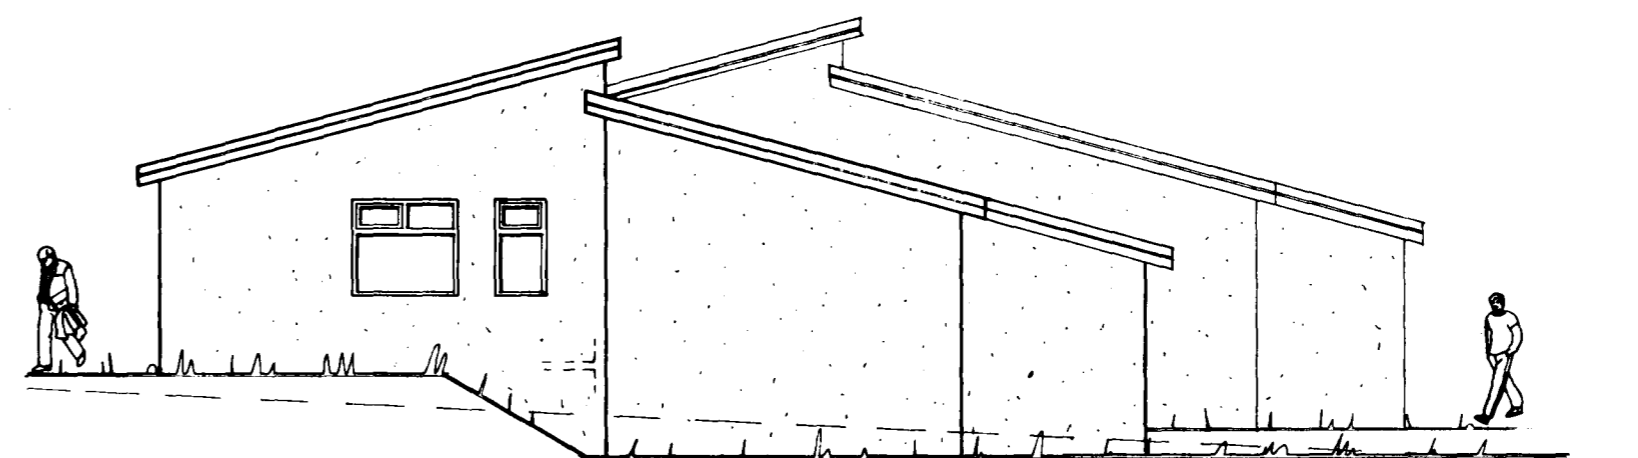

NORD - VESTUR HLID

ÞORSTEINN FRIDBJÖRN F.T.É.
HRAUNÆ 4 · REYKJAVÍK · SÍMI 82735.

FAGRABERG 2-4, HAFNARFIRÐI

ÚTLITSMYNDIR · M.K.V. 1/100 · TEIKN. NR. A 02 · MARS 1987.

Þorsteinn Friðbjörn