

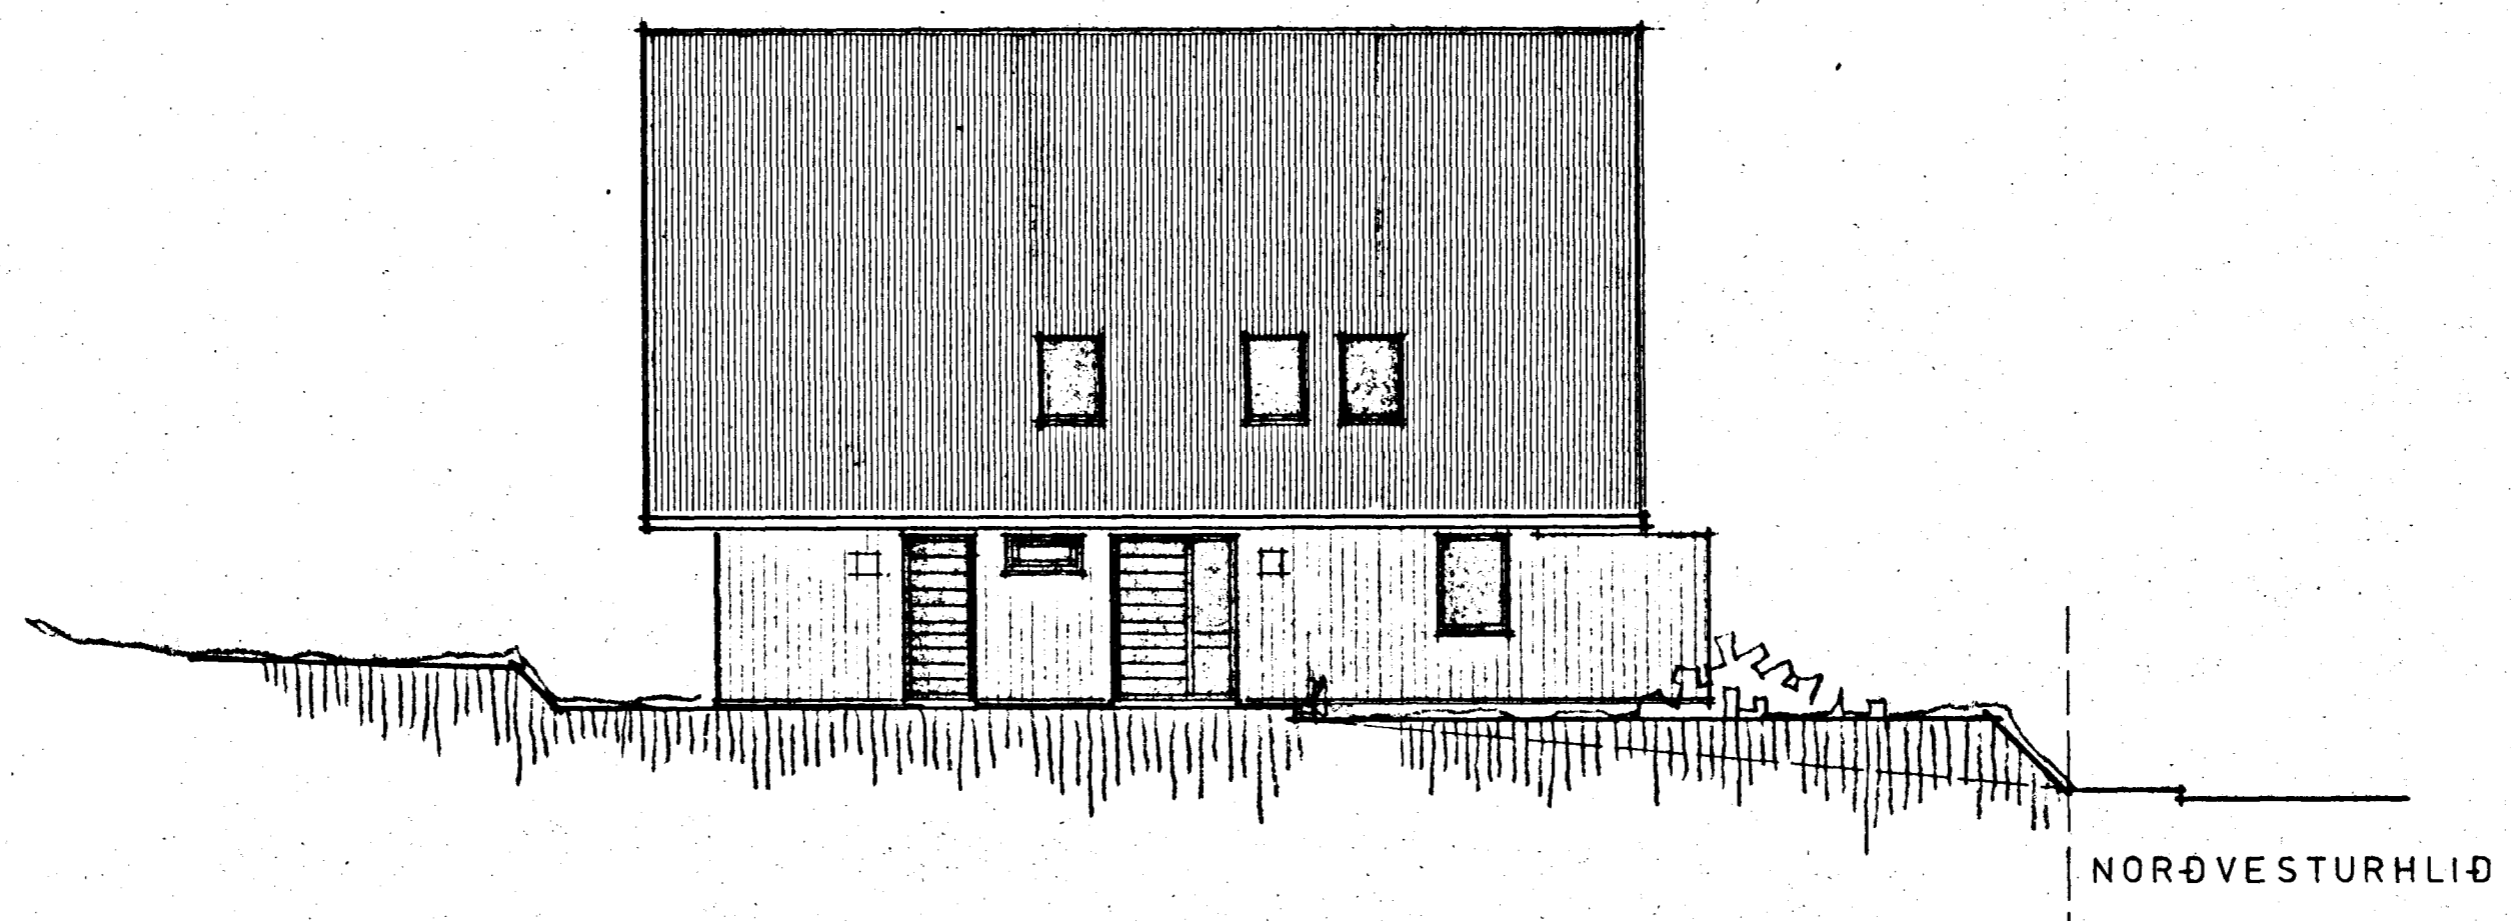


Samþykkt á fundi byggingarráðs
Garðabæjar 8/9 1976

Rústel Jónsson
Byggingafulltrúi

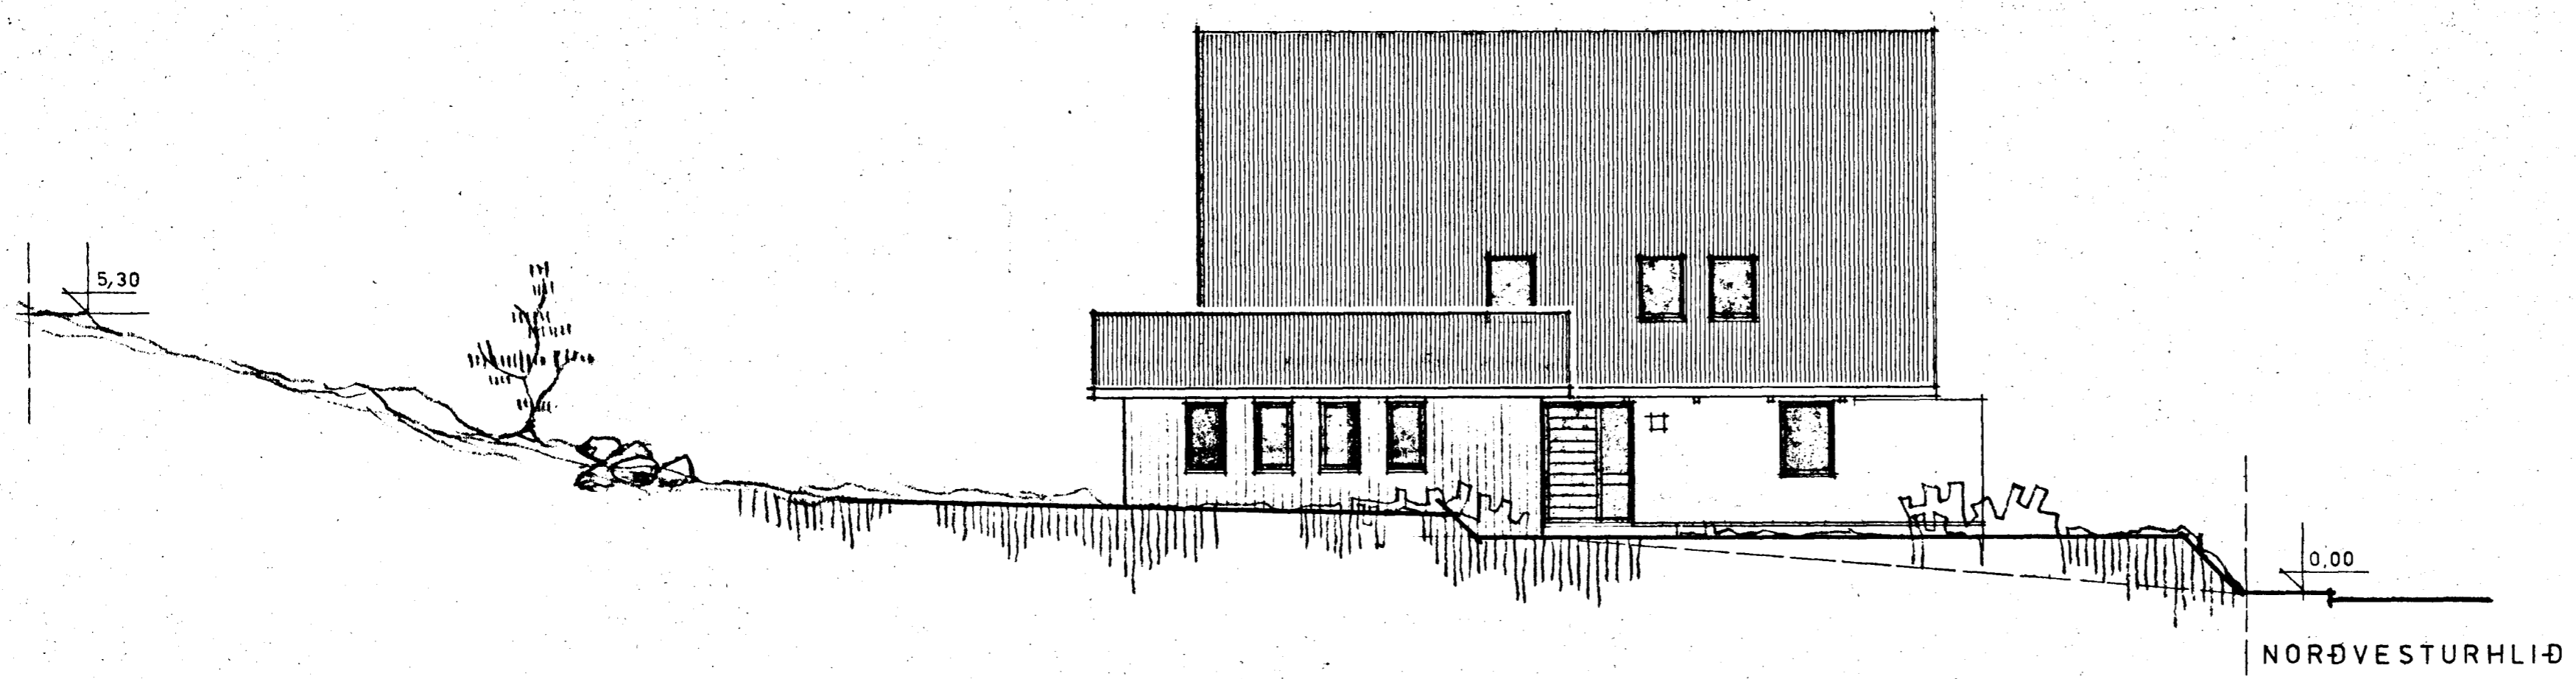

03

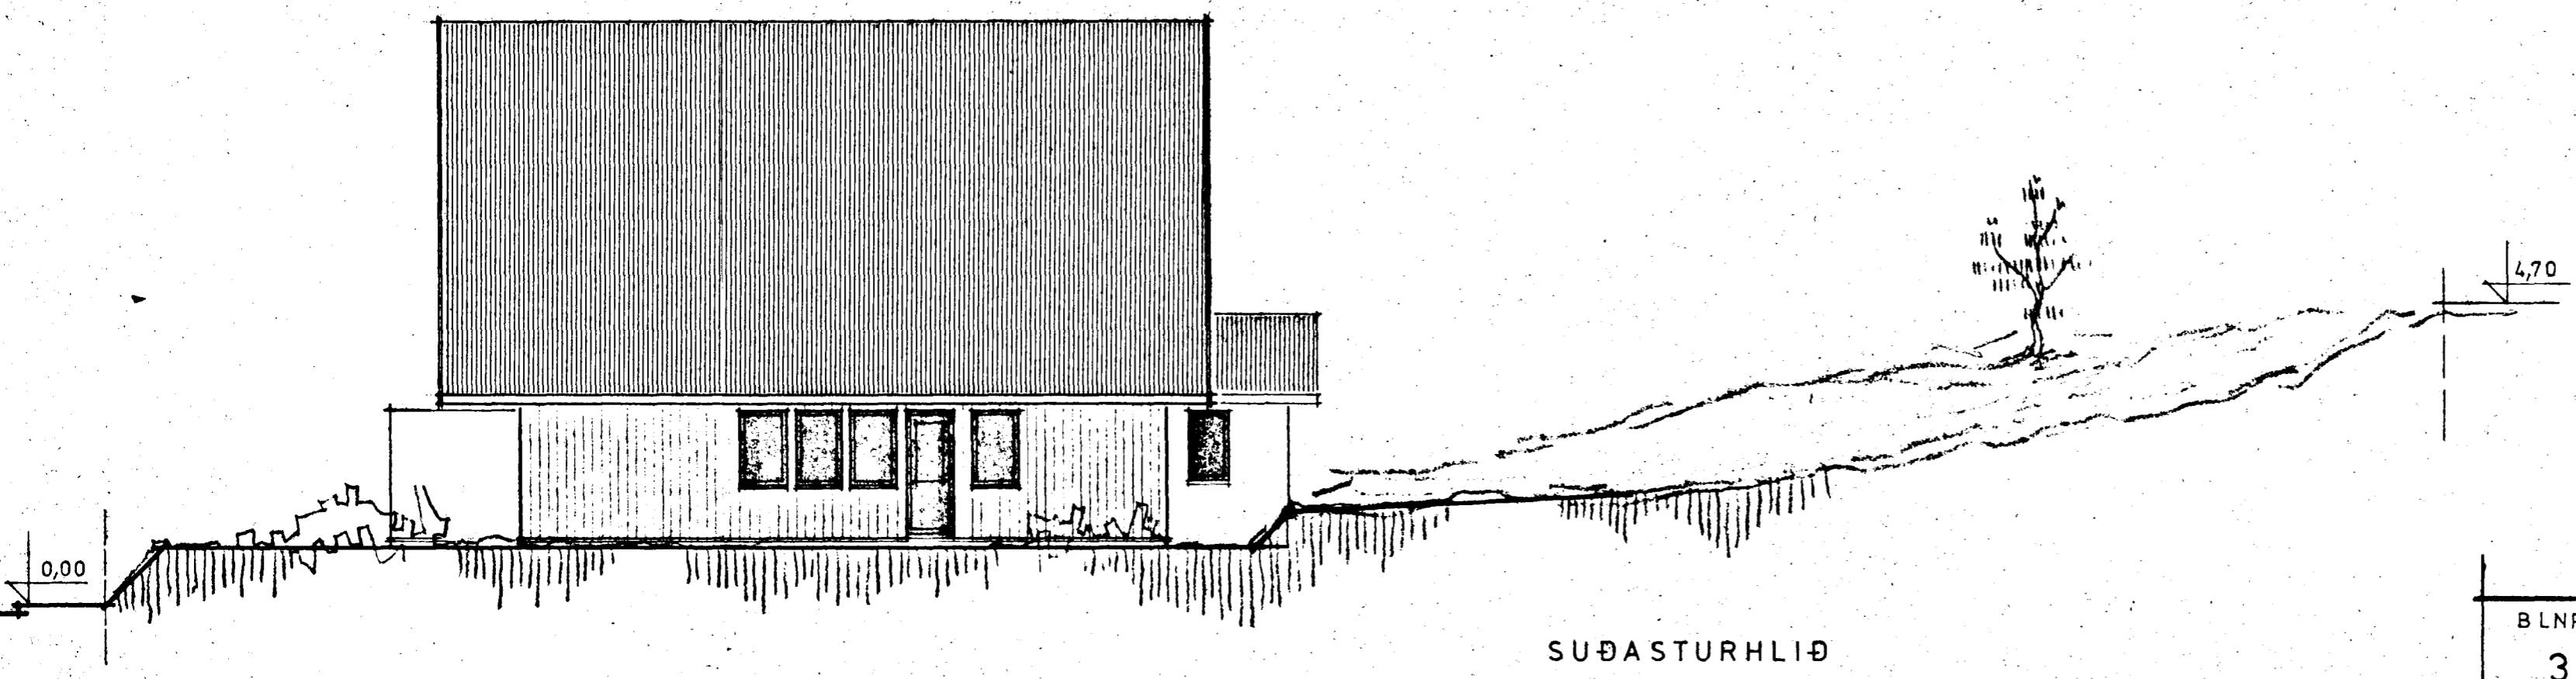

FACCABERG 30

9999-9480 01
02

SETBERG III GÖRDUM

BLNR. 3 ÚTLITSMYNDIR TEIKN. GÖRDUM Í SEPT. 1976 17. maí 1977 SÍGRÚN EINARSDÓTTIR

Ragnheiður Einarsson

Sigrún Einarsson fái.

mkv. 1:100