



Samþykkt á fundi bygginna.
Garðabæjar 819 1976

Rútel Jónsson
Byggingafulltrúi

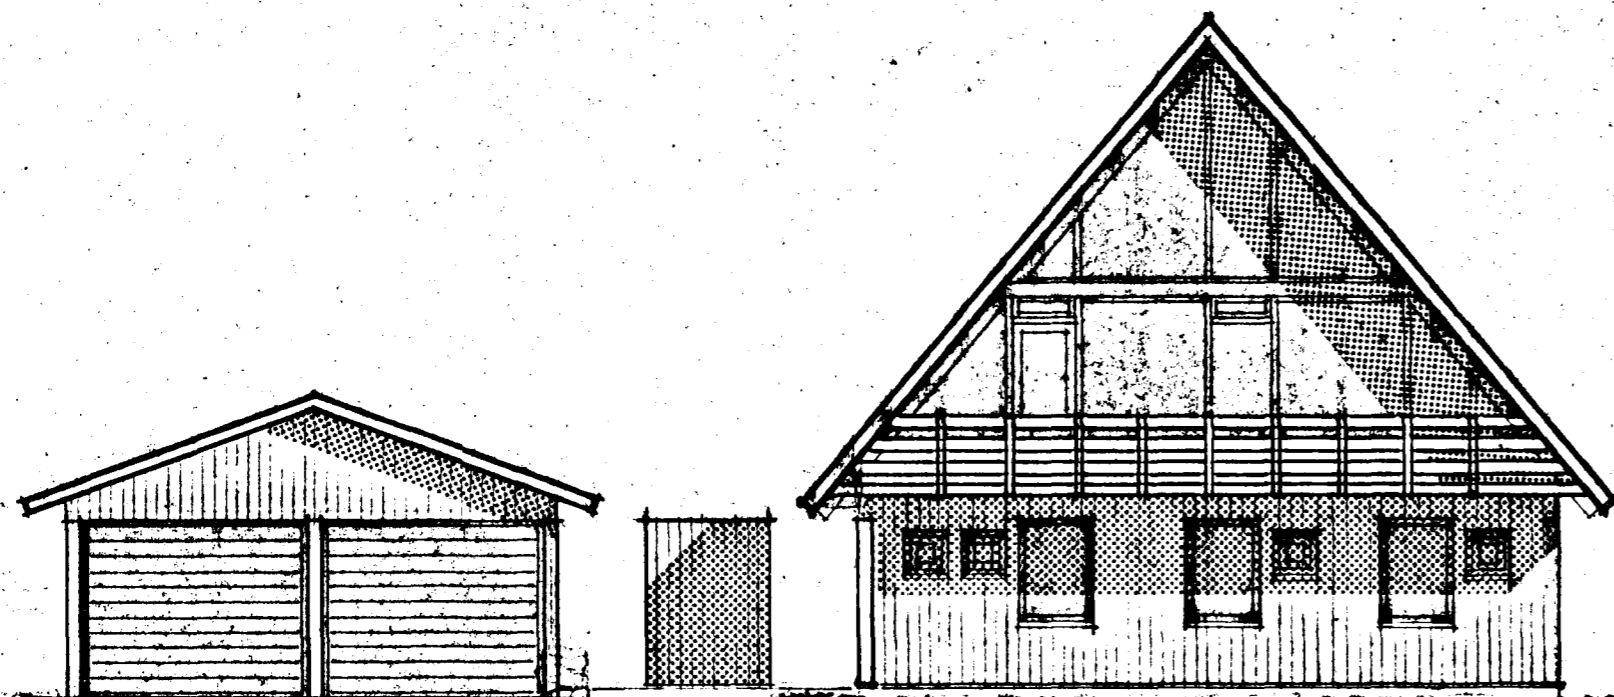


SUÐVESTURHLIÐ

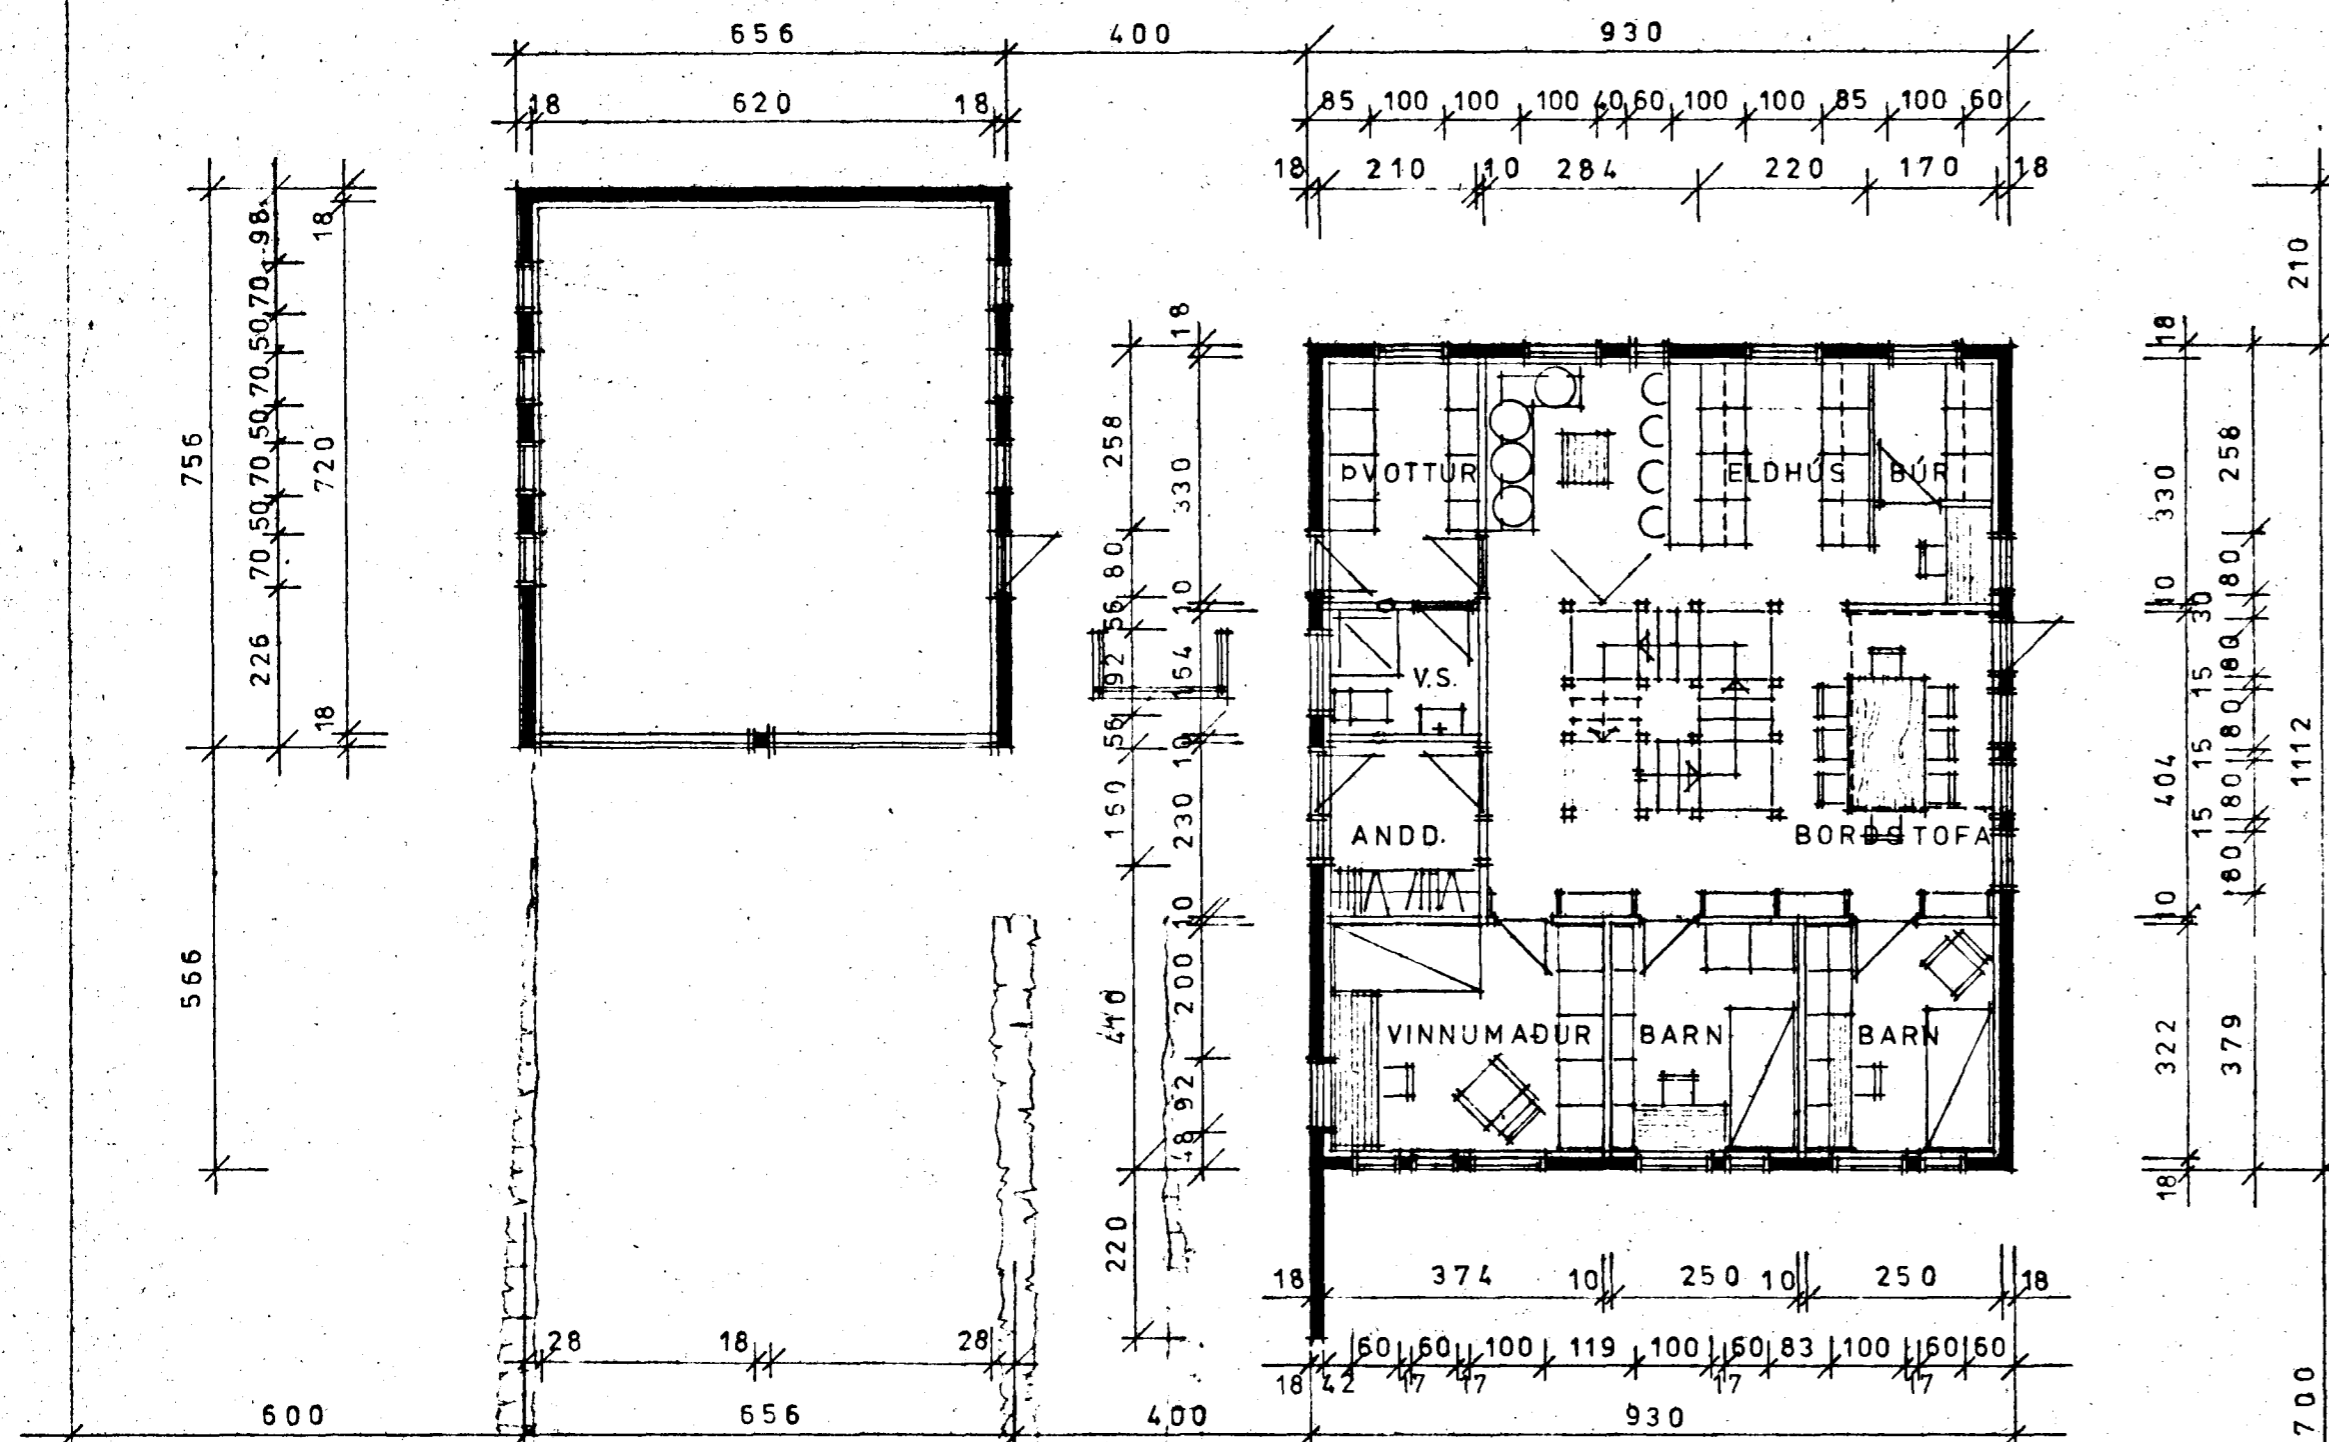

GRUNNMYND 1. HÆÐAR

01

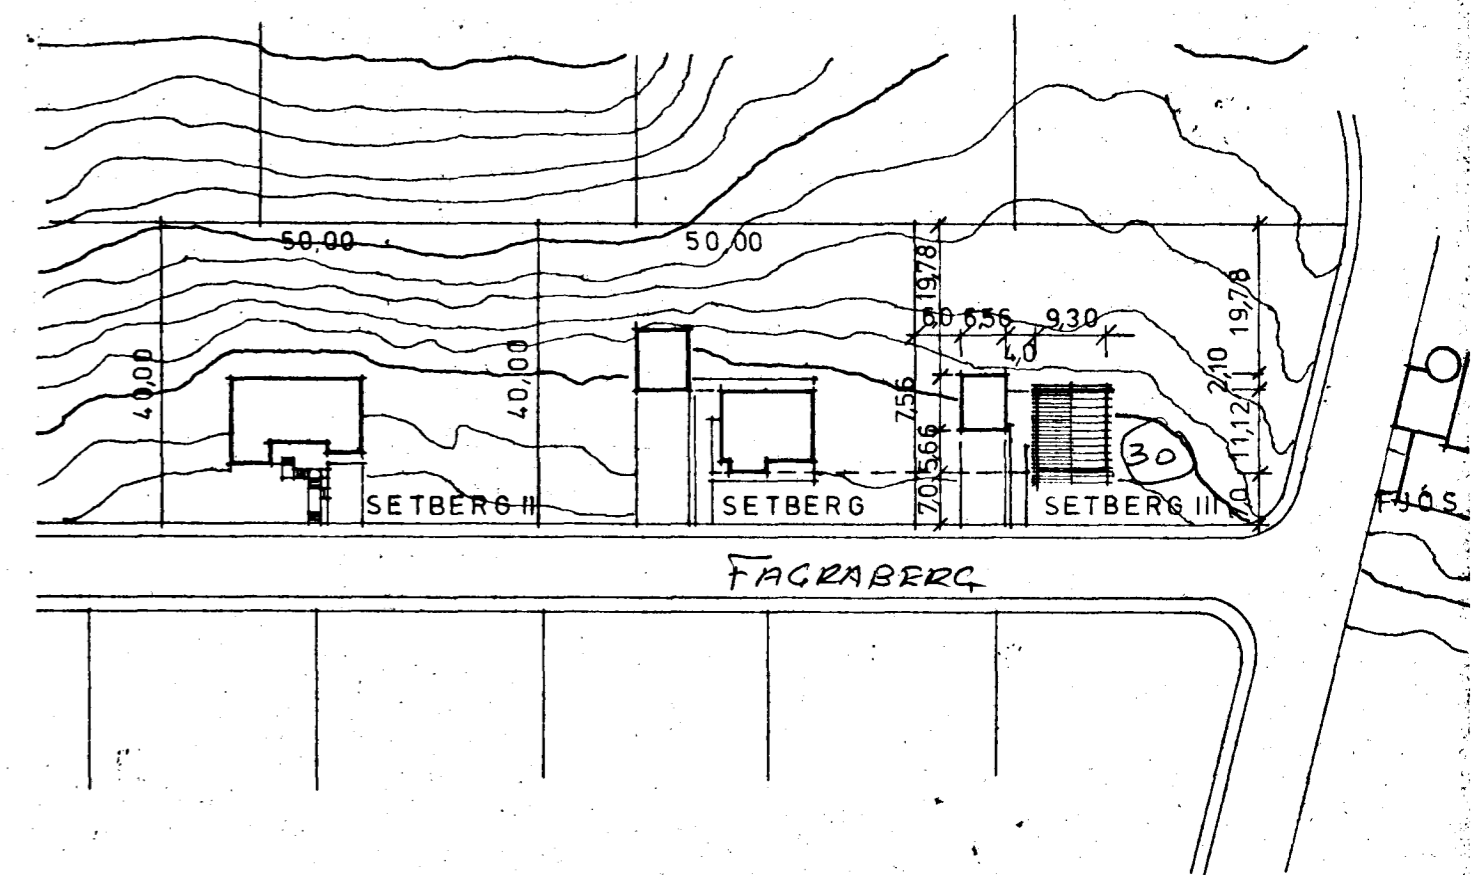

AFSTÖÐUMYND mkv. 1:1000

2160-0300

FAGRABERG 30
9999-9480 01
02

BLNR	GRUNNMYND	TEIKN. GÖRÐUM	GÖRÐUM
1	GRUNNMYND TEIKN. GÖRÐUM 1. SEPT. 1976 - 17. mars 1977 SIGRÚN EINARSDÓTTIR		GÖRÐUM
	<i>Sigrún Einarsdóttir</i>		<i>Sigrún Einarsdóttir</i>