

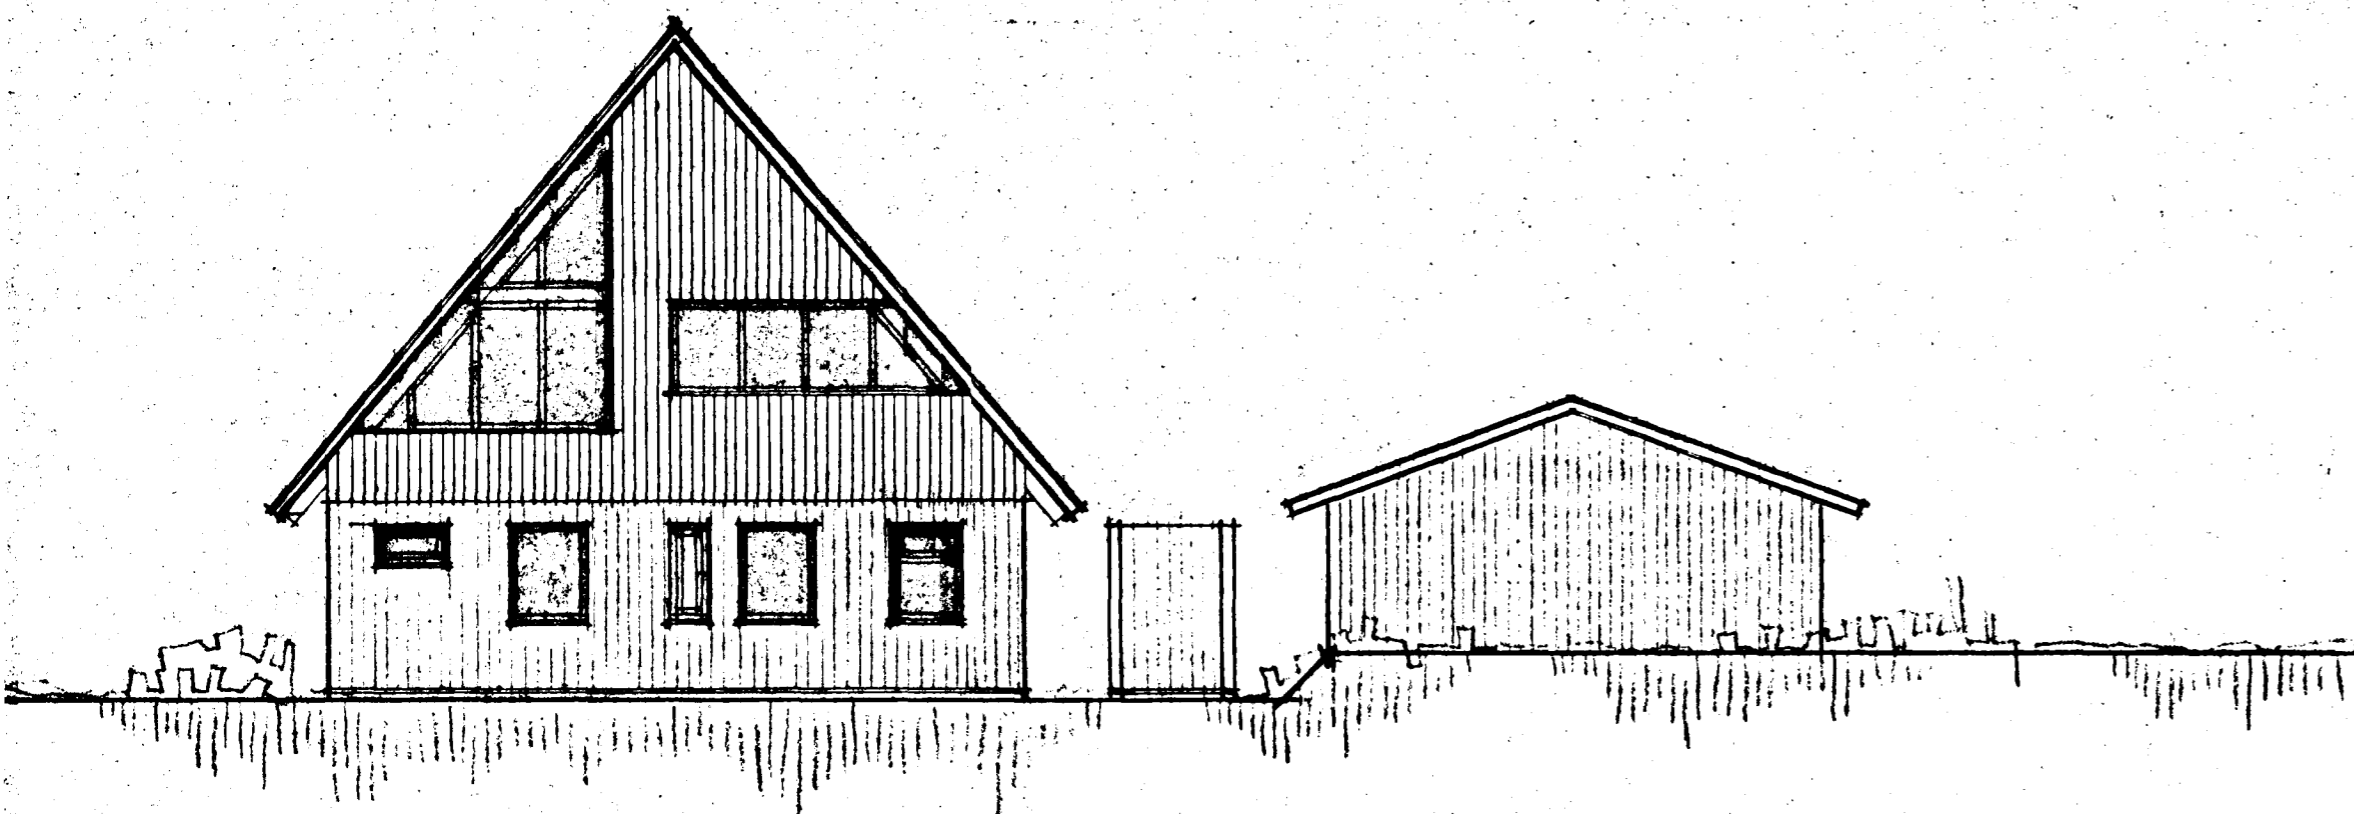


Sambykkt á fundi byggingarm.
Gerðabjar 8 19 1976


Þórunn Jónsdóttir
Byggingafrú

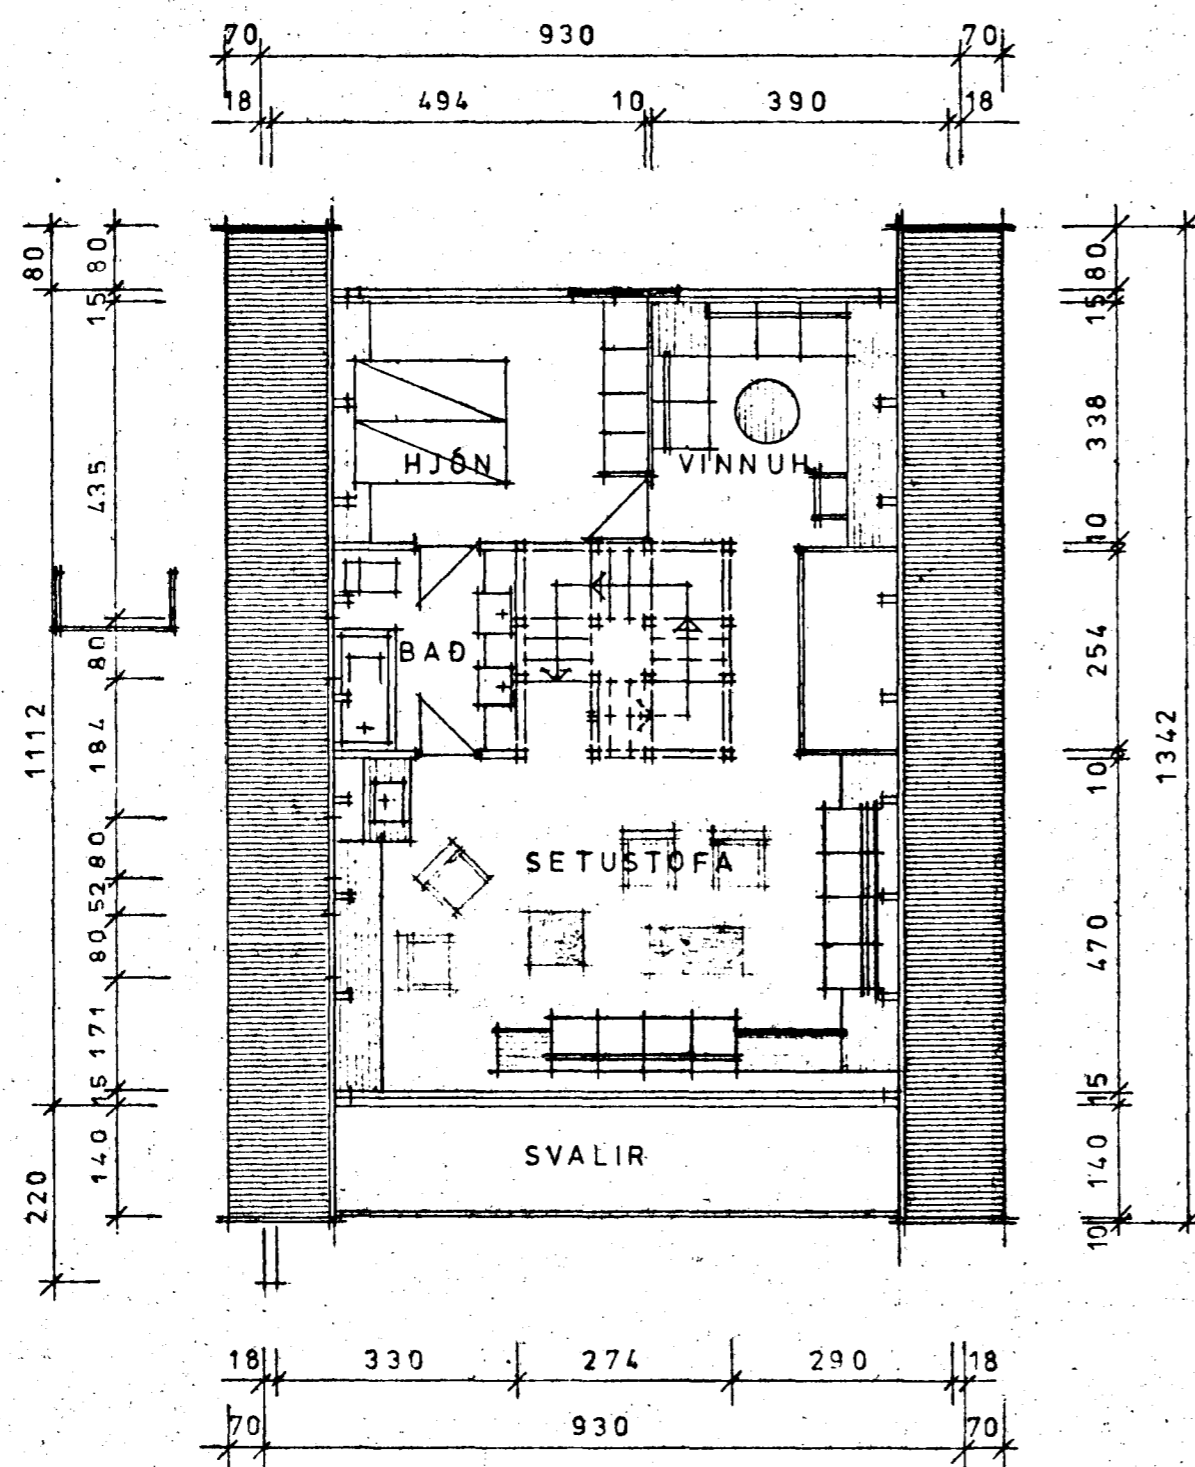

NORÐAUSTURHLIÐ

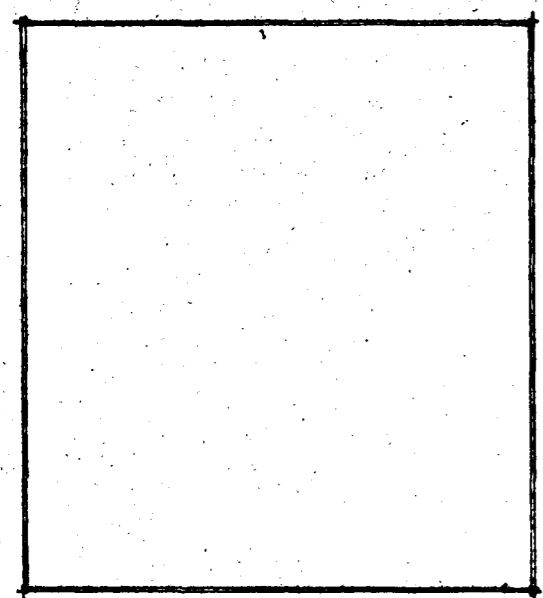

GRUNNMYND 2. HÆÐAR

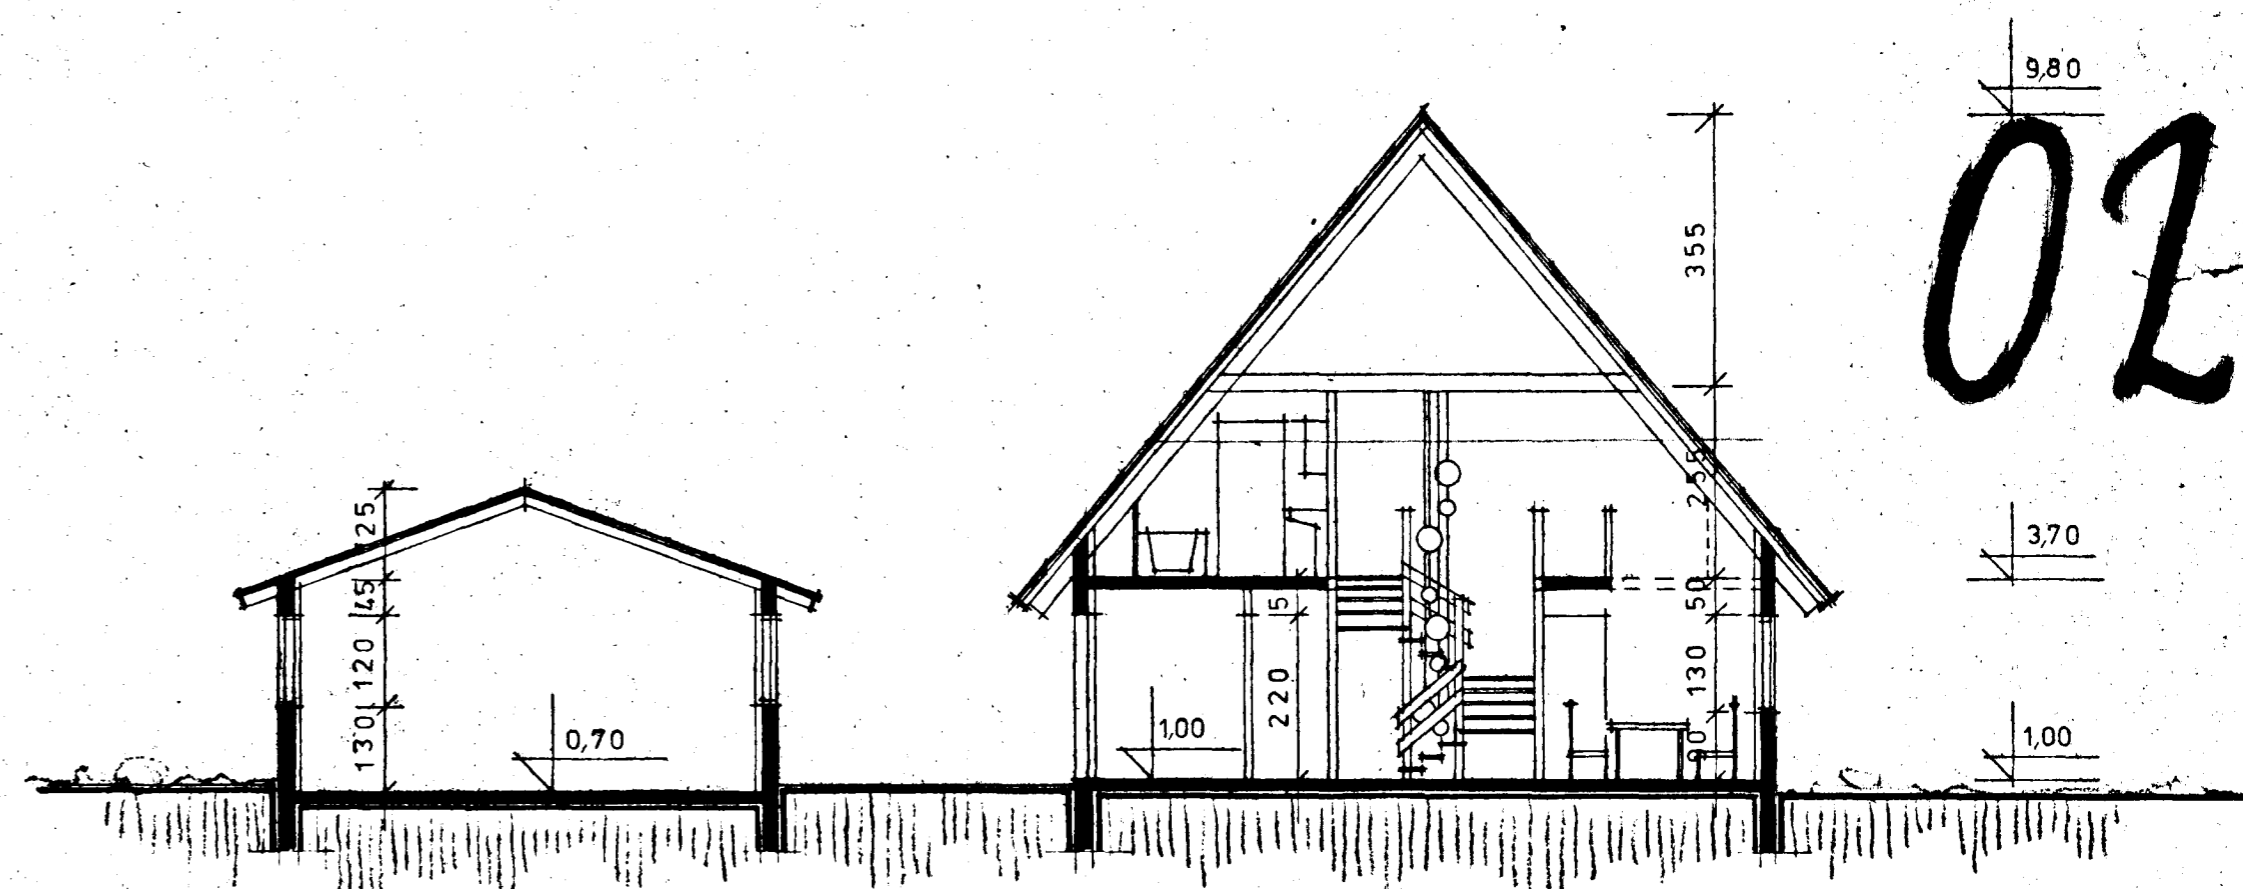

SKURÐUR A-B

02

FALGRABERG 30

9999-9480 01
02

SETBERG III GÖRÐUM

BLNR.	GRUNNMYND, SKURÐUR, ÚTLITSMYND m.kv. 1:100
2	TEIGN. GÖRÐUM í SEPT. 1976 17. mars 1977
	SIGRÚN EINARSDÓTTIR
	<i>Sigrún Einarsson</i>