



Samþykkt á fundi bygginga-
nefndar þ. 5/19 1990

BYGGINGAUFULLTRÚINN
Í HAFNARFIRÐI


FRÖNDI: TRÚGVEIÐ BÍL
VEÐI: 0-60 OG
HUBBIE F-30

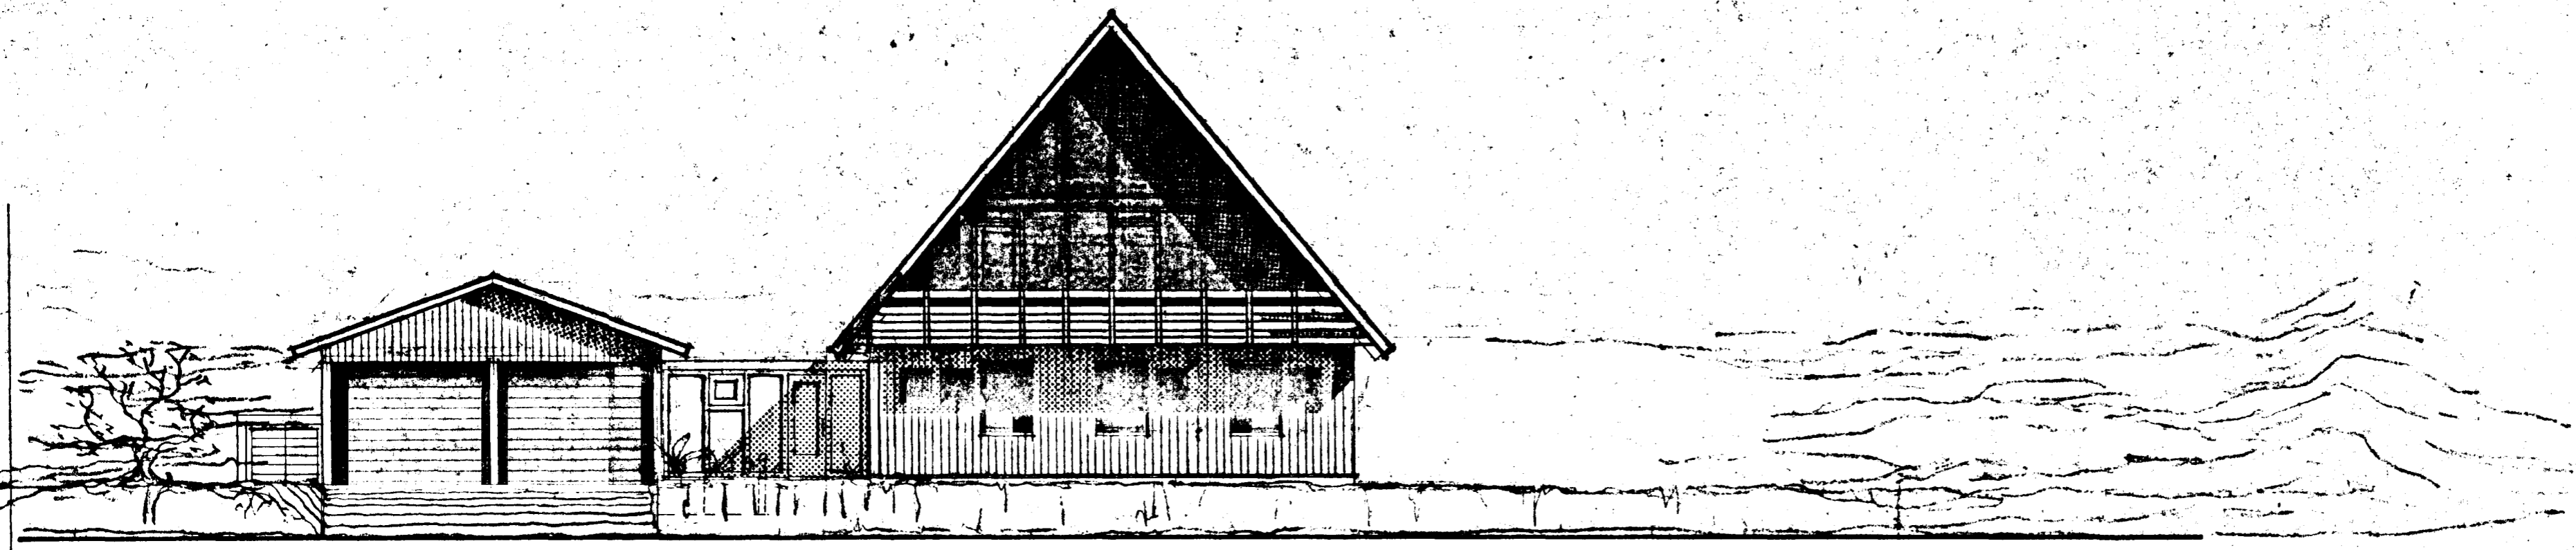

SUÐVÉSTURHLIÐ

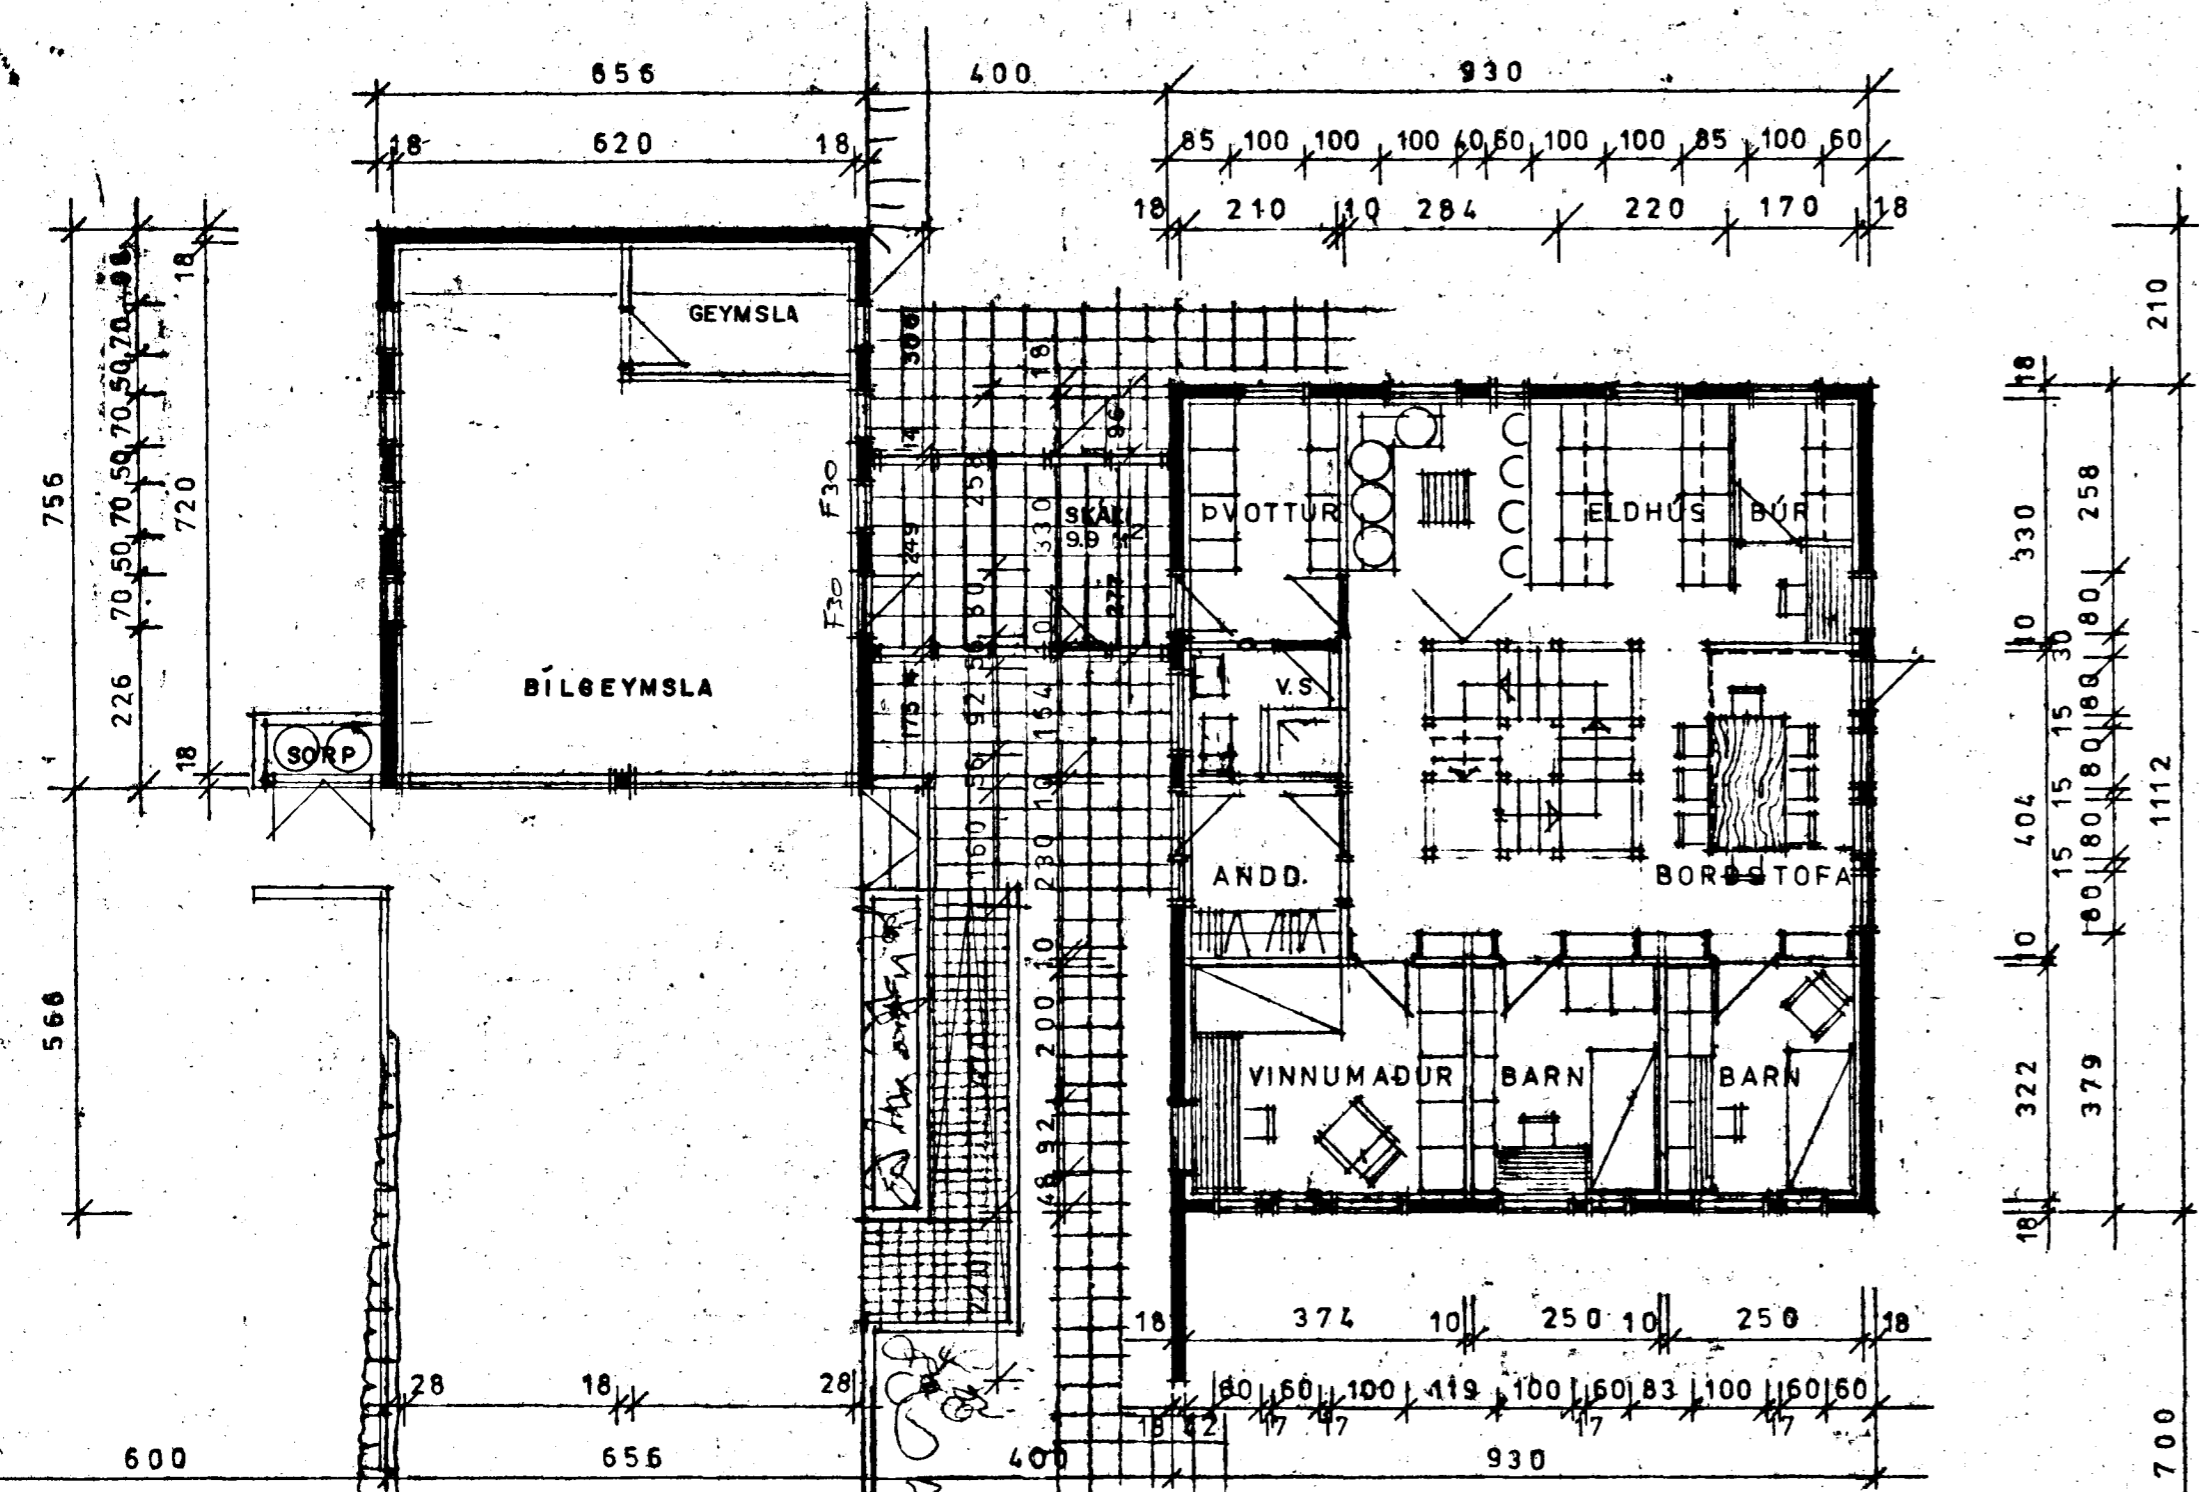

GRUNNMYND 1. HÉÐAR

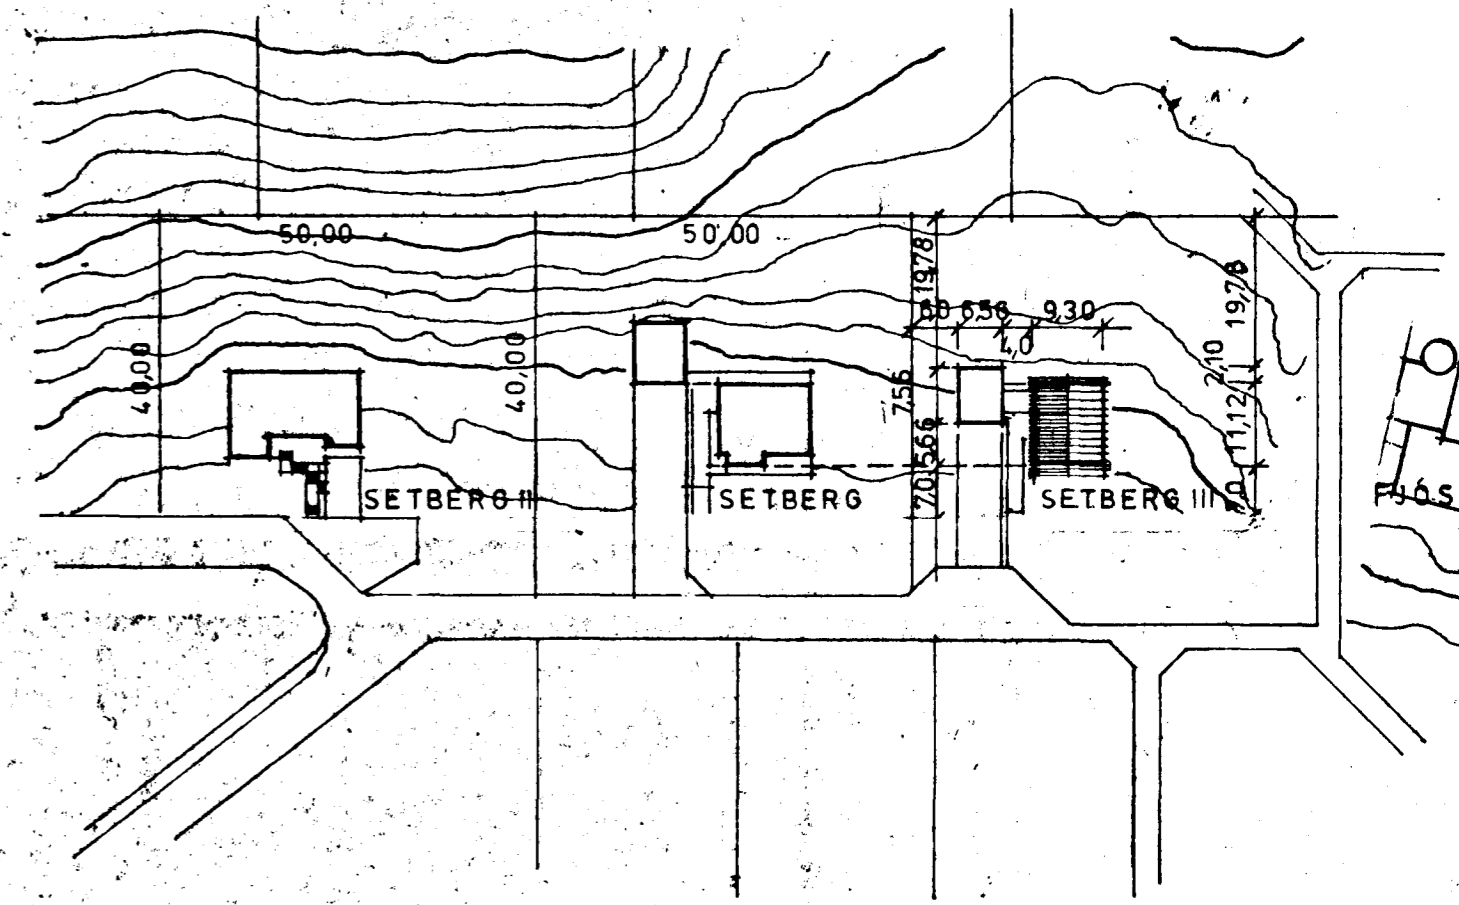

AFSTÖÐUMYND mkv. 1:1000

BREYTING: TEIKNAD Í AGÚST 1990
SKALI/TENGBYGGING, STÆRD 11.1 M² BRÚTTÓ
RÚMMÁL 26.6 M³

BLNR.	1	FAGRABERG 30 SETBERG III	HAFNARFIRÐI (GÖRÐUM)
		GRUNNMYND TEIKN. GÖRÐUM Í SEPT. 1976 - 17. mars 1977	SIGRÚN EINARSDÓTTIR