



Frárennsliskerfi: Lagnir i grunni 1:50

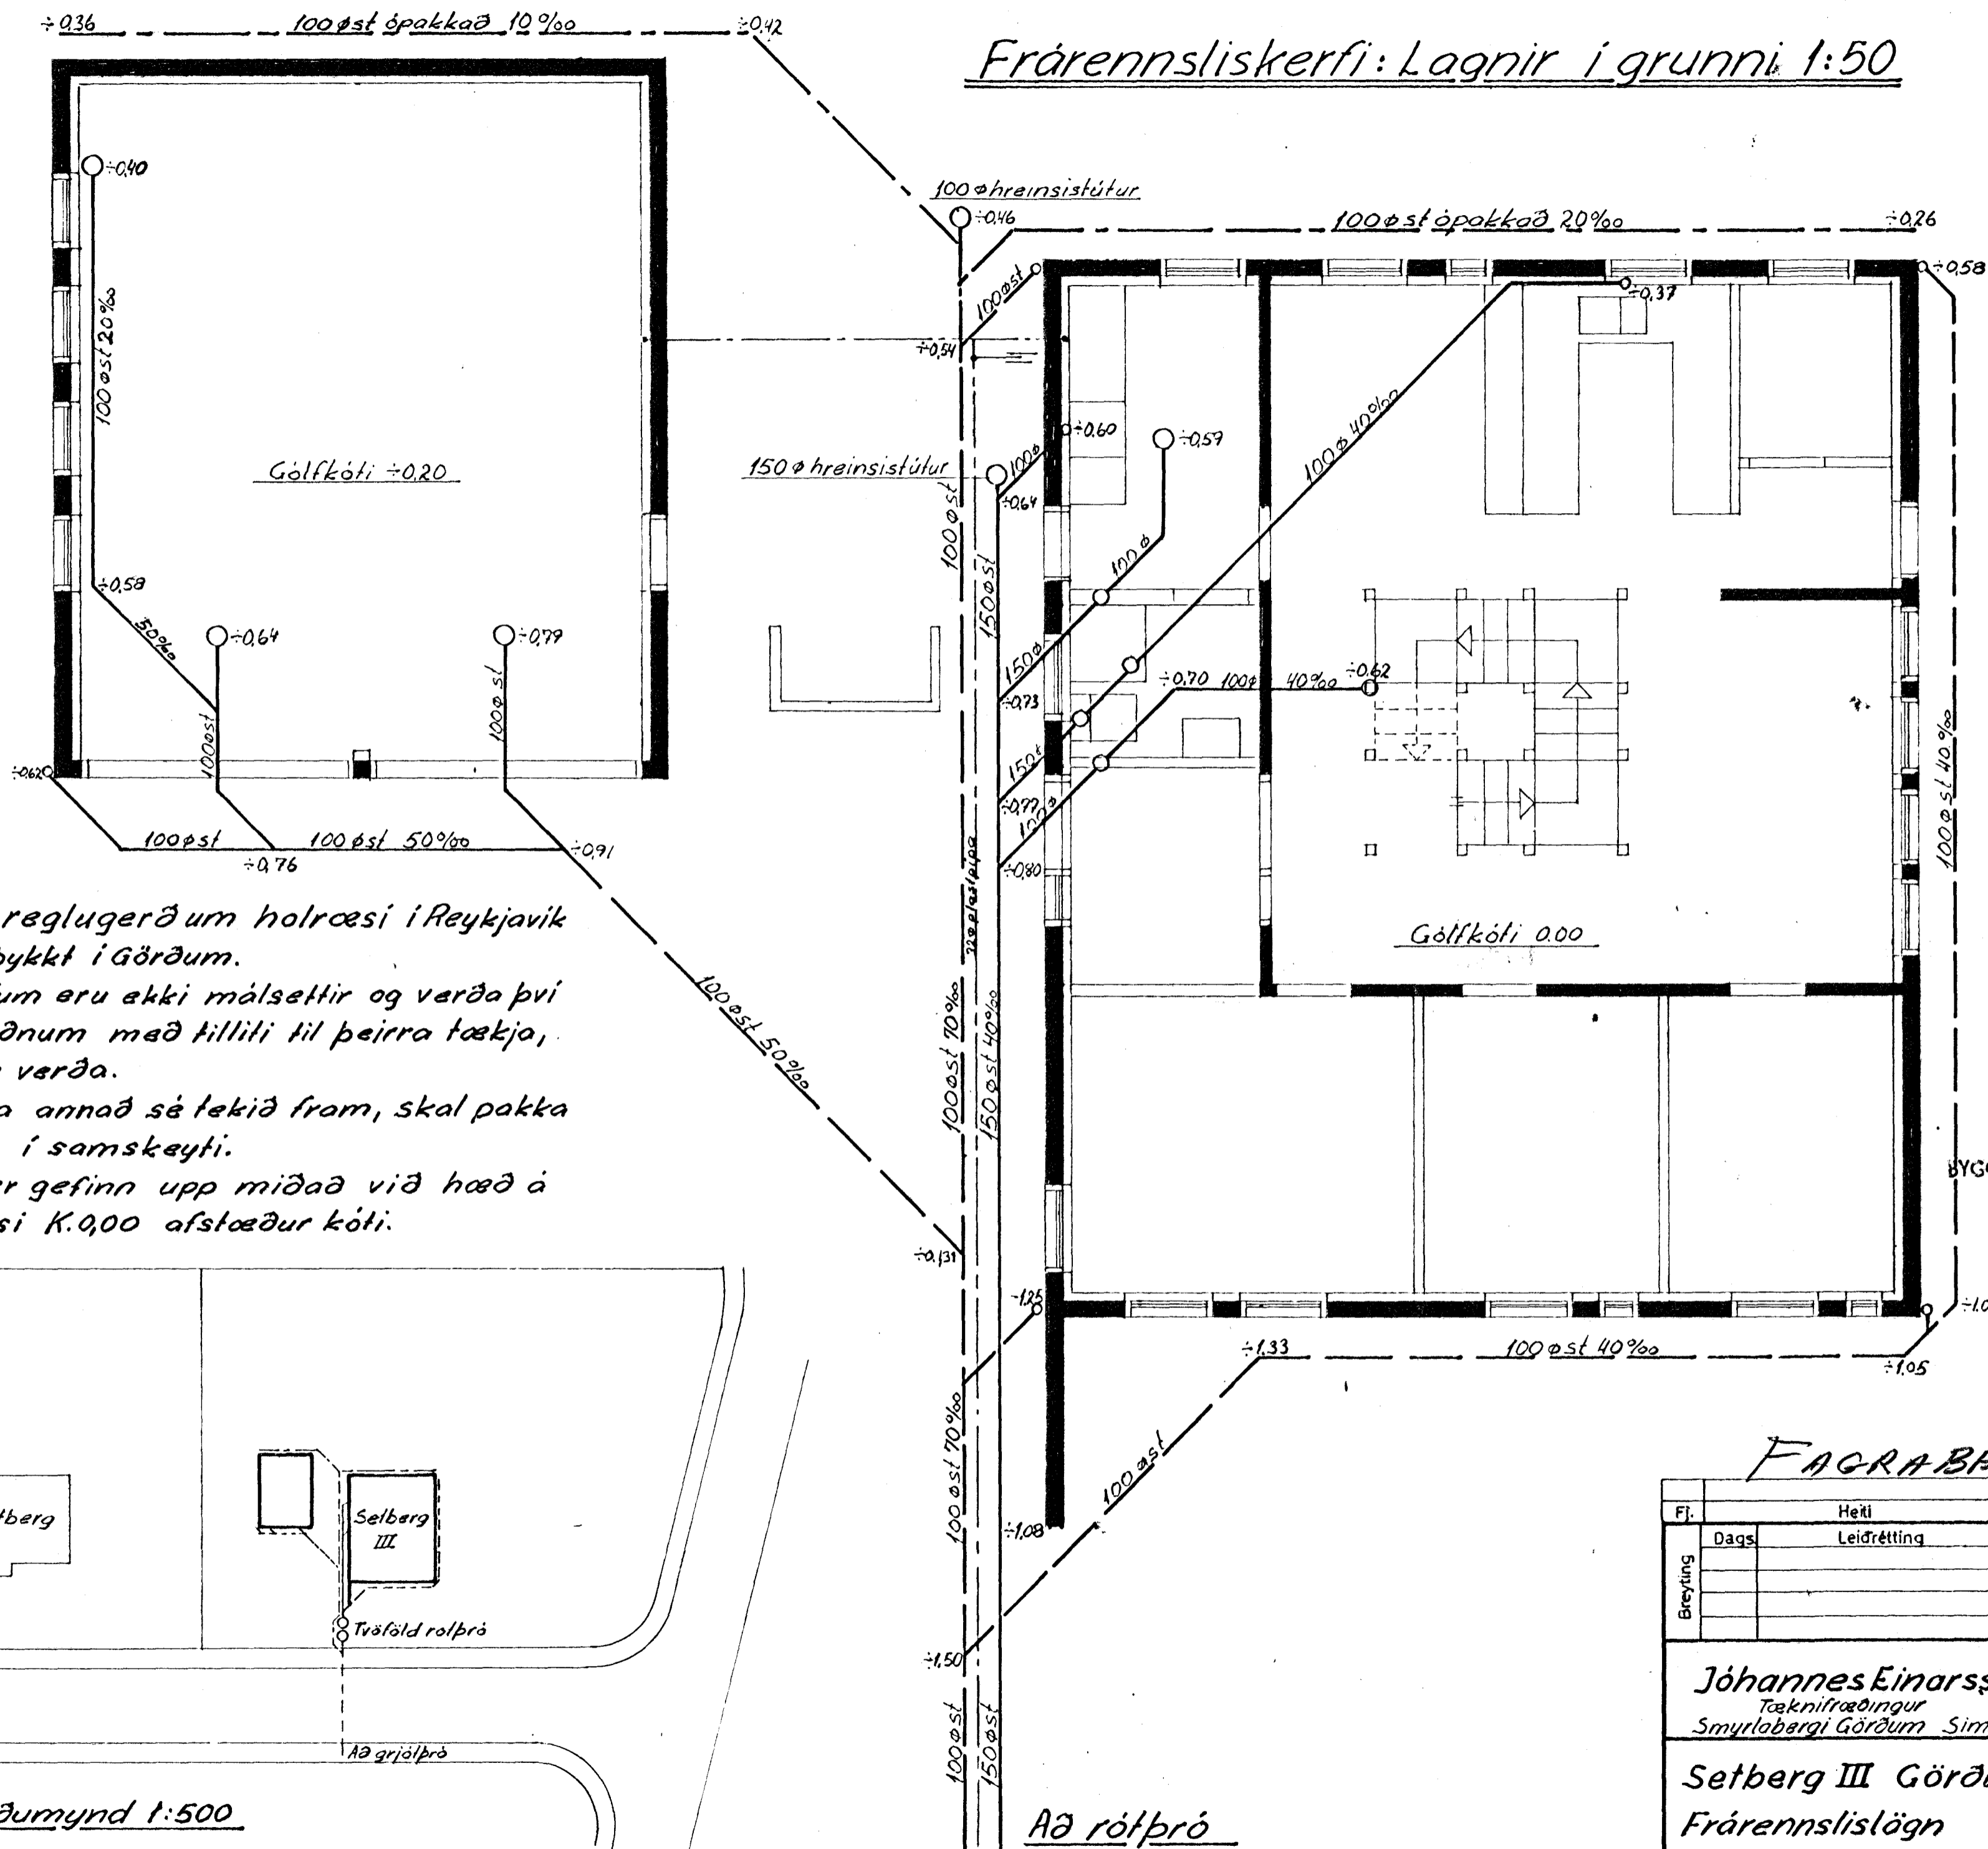

OH

Lögnin fullnægi reglugerð um holræsi í Reykjavík og byggingasamþykkt í Görðum. Stúlar upp úr gölfum eru ekki málsettir og verða því að ókveðast á stöðnum með tilliti til þeirra tækja, sem valin munu verða. Allar pípur, nema annað sé tekið fram, skal pakka og steypa síðan í samskeyti. Hæðir á pípum er gefinn upp miðað við hæð á plötu í íbúðarhúsi K.0,00 afstædur kóti.

15. 10. '76
BYGGINGAFULLTRÚINN Í GARDAHREPI
Gúst Jón

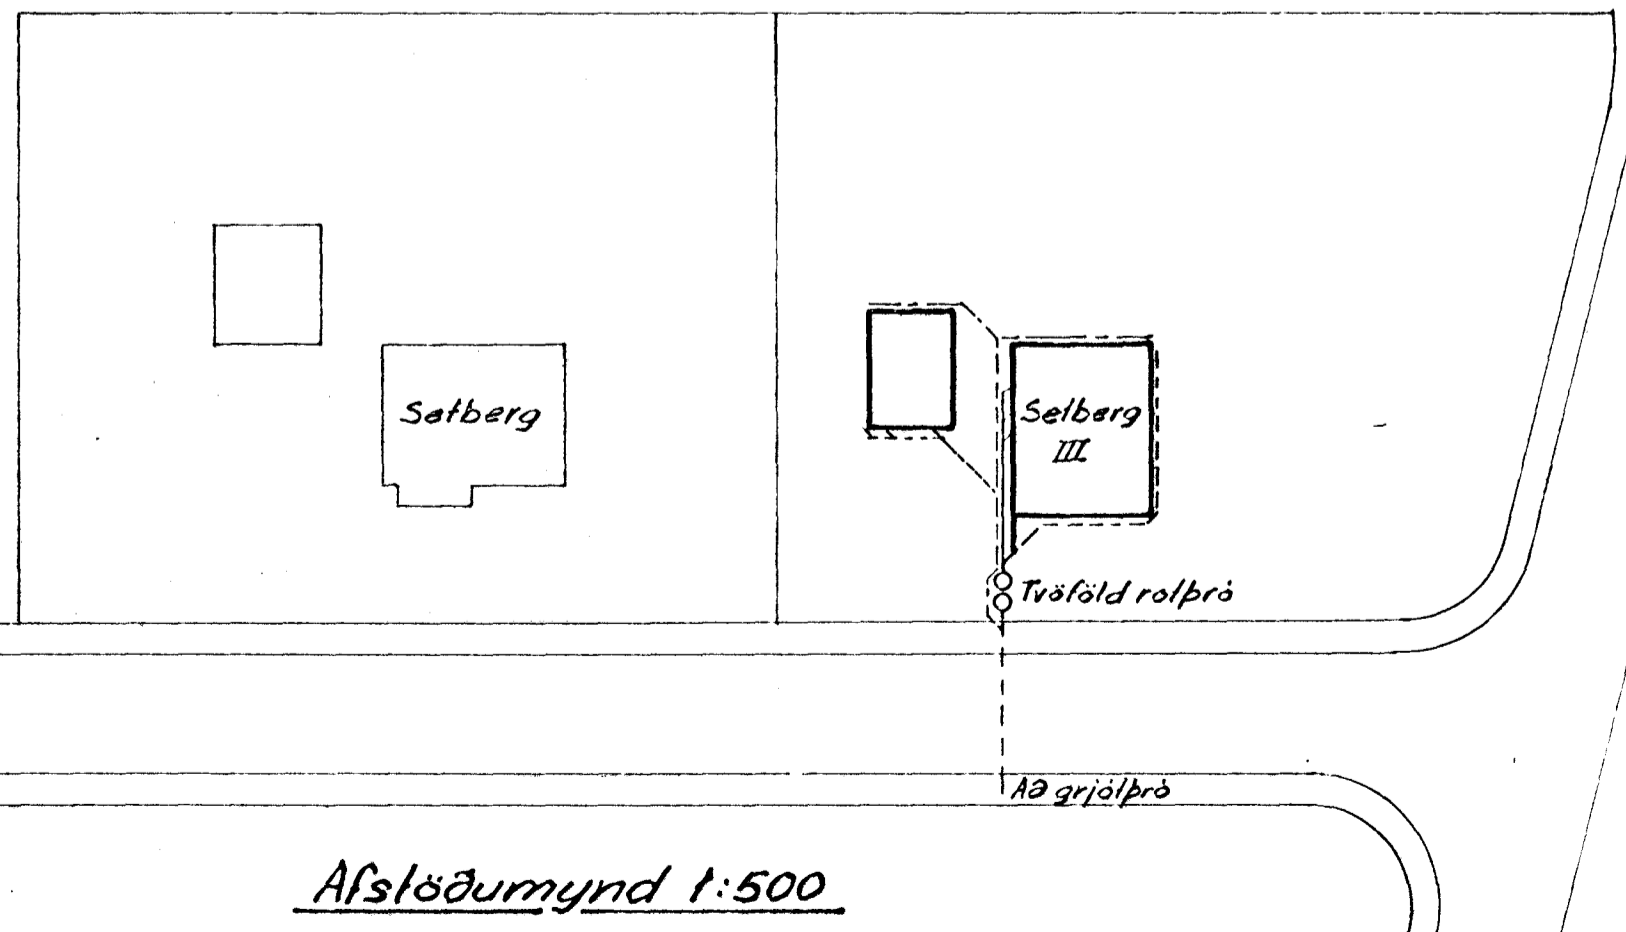

Afstæðumynd 1:500

FAGRABERG 30

Fj.	Heiti	Hl.nr.	Teikn.nr.	Efni	Aths.
Dags	Leiðrétting	Dags		Leiðrétting	
Breyting					
Jóhannes Einarsson Tækniráðgjafi Smyrlabergi Görðum Sími 52836				Mkv.	Dags 2/10 '76
				1:50	Teikn. J.E.
				Yfirt.	
				Samb.	
Setberg III Görðum Frárennslislagn				TEIKNING NR.	1.
				Verk nr.	

Að rötpró