



SNID A-A


SNID B-B

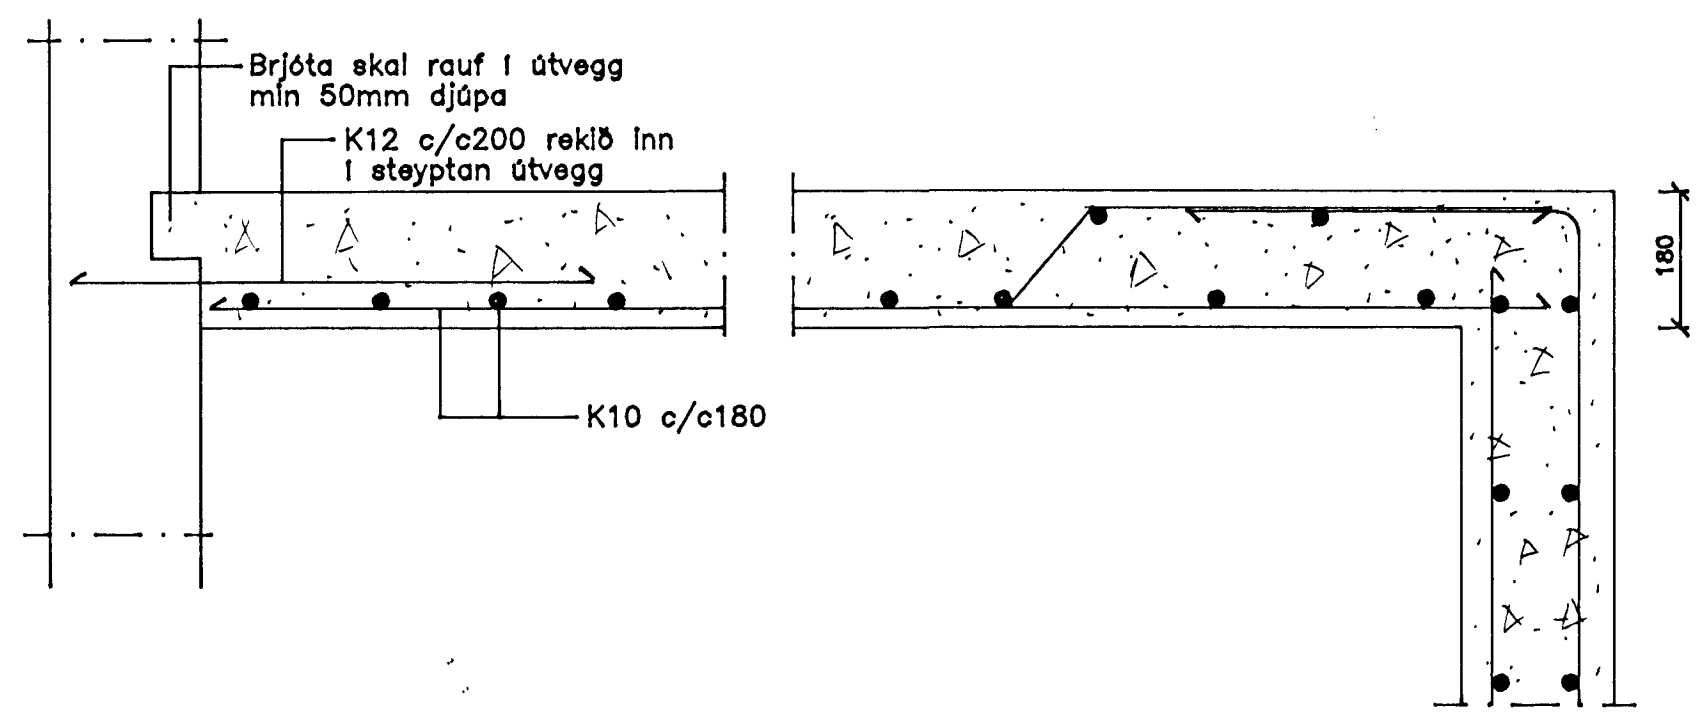


STÖÐVEGGUR Mkv. 1:5  
SNID D-D

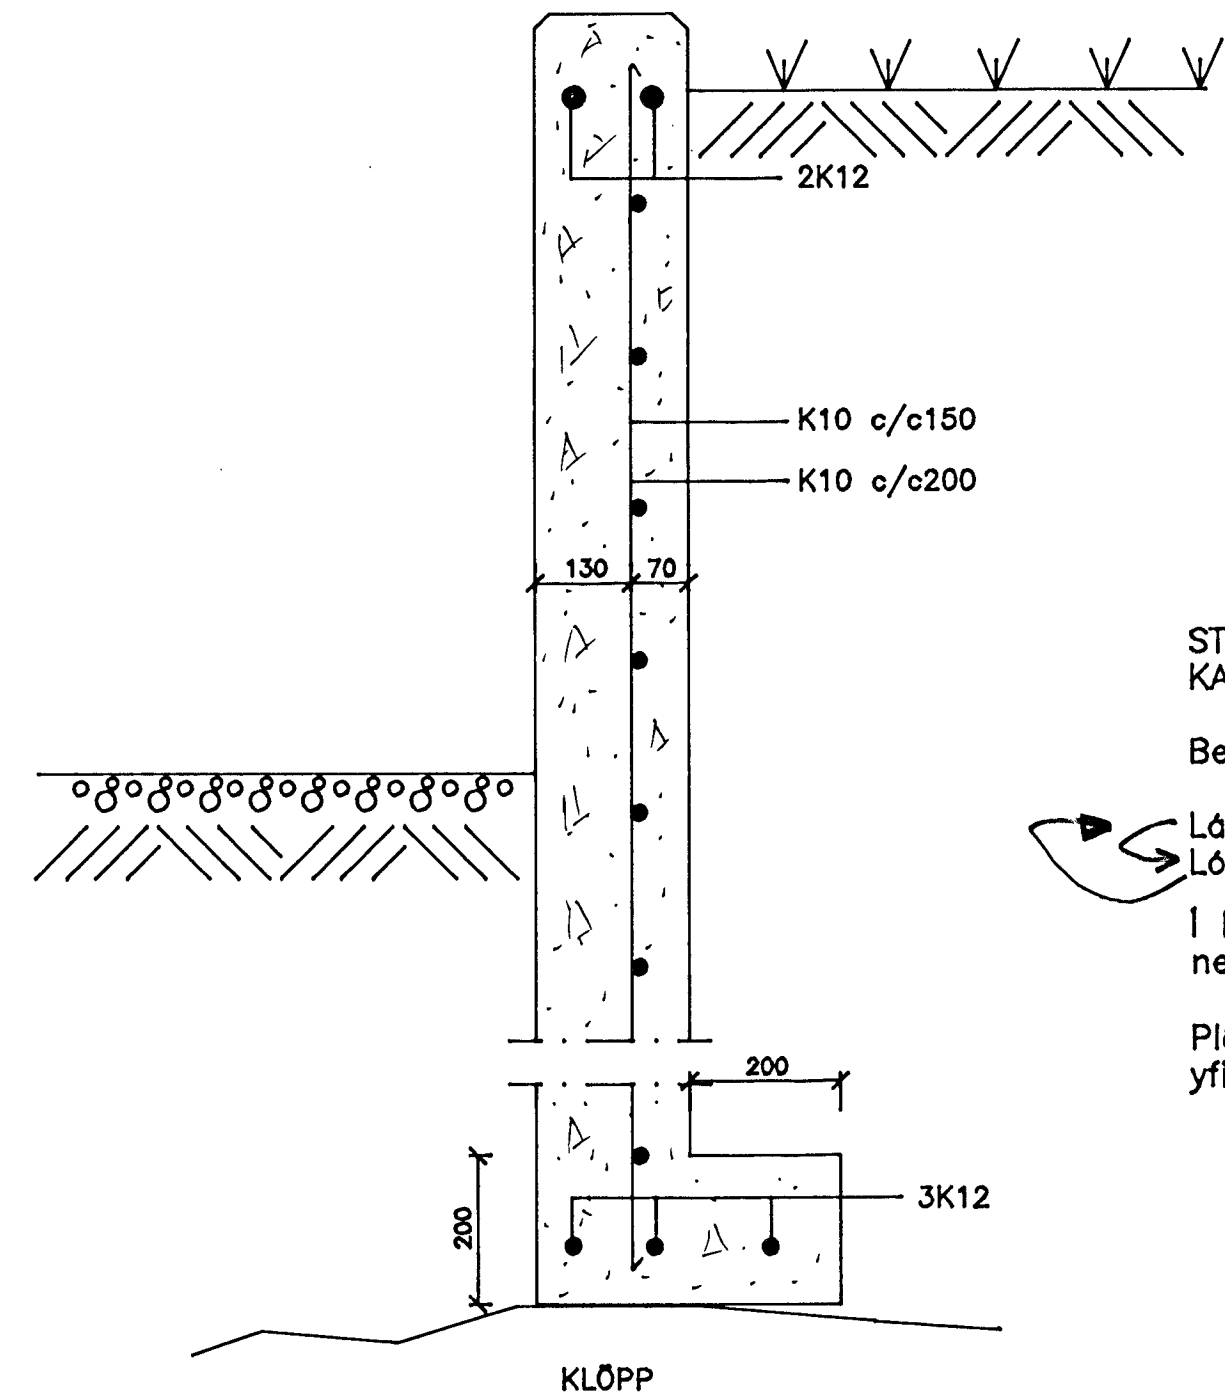

STEYPA S250  
KAMBSTAL KS40  
Bending veggja: (tvöföld grind)  
Lárétt bending K10 c/c300  
Lóðrétt bending K10 c/c250  
Í kringum múrop komi 2K12 nema annað sé tekið fram.  
Plötu skal steypa með yfirhæð 15mm.

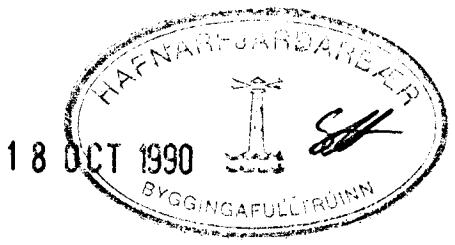

Frágangur á bláa fyrir ofan hurð og glugga Mkv. 1:10  
SNID B-B

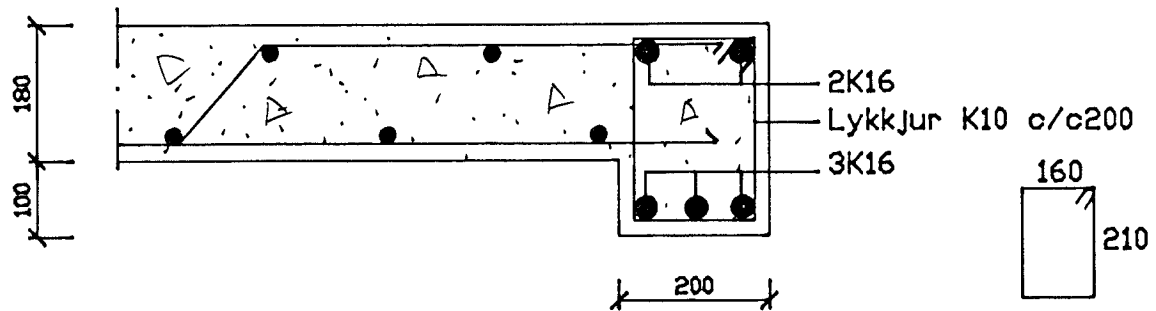

Fagrabergr 34, Hafnarfirði	TEIKN. BI	DAGS. 90.10.14
Bílskúr - viðbygging	REIKN. BI	VERK
Plata og veggir	YFIRF.	BLAÐ
	MKV. 1:50, 1:10	102

BJARNI INGIBERGSSON Byggingatæknifræðingur F.T.F.Í.  
Sími: 91-75251

Breyting	Dags.	Skýring	Br.