



Samþykkt, á fundi byggingarnefnda
Gardahrepps, 20/8 1975

Ríkiel Jónsson
byggingarklitari


03

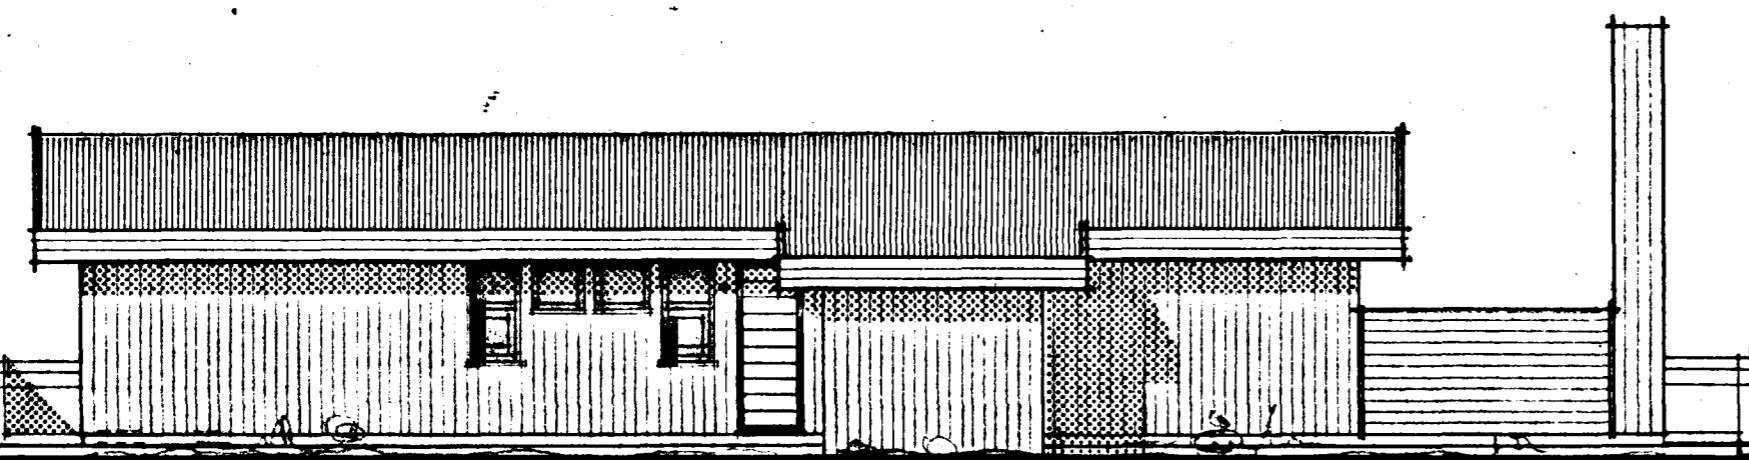

NORÐAUSTURHLIÐ

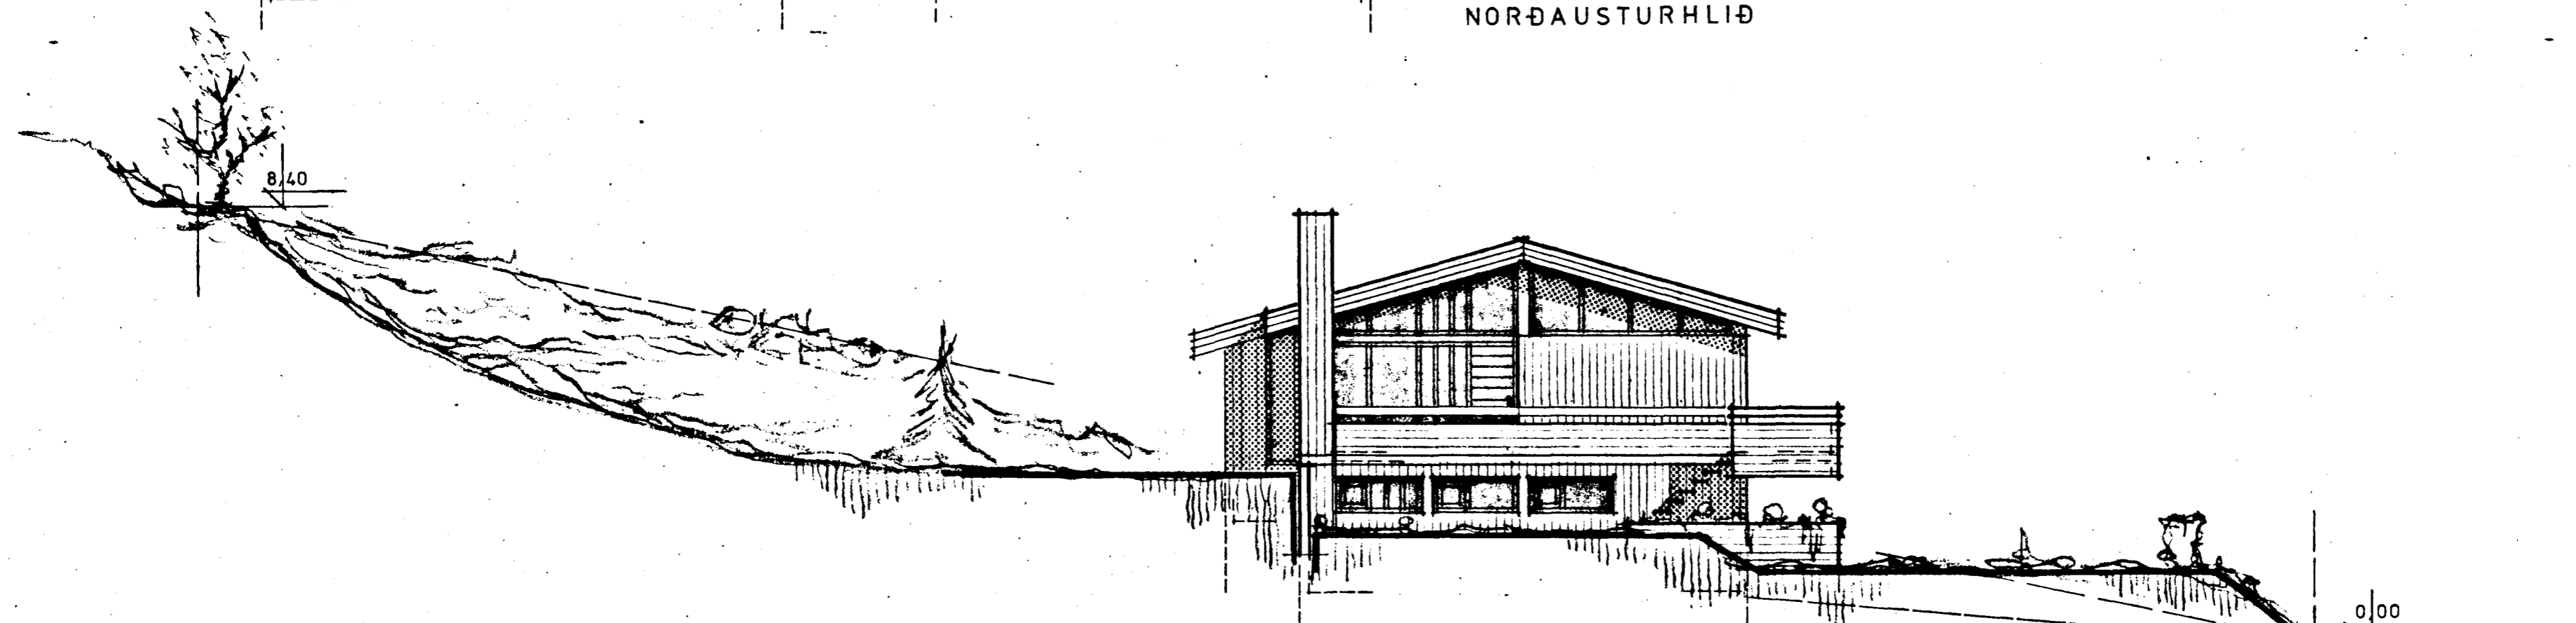

NORÐVESTURHLIÐ

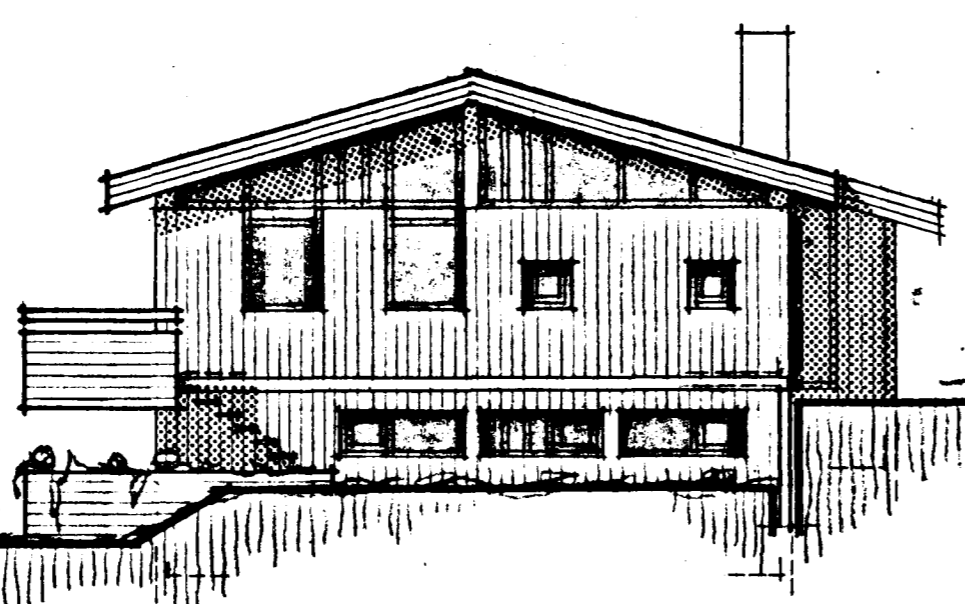

SUÐAUSTURHLIÐ

FAGGABERG 36

BLNR.	3	1 LANDI SETBERGS	GARDAHREPPI
		ÚTLITSMYNDR	mkv. 1:100
		TEIKN. GARDAHR. 1. AGÚST 1975	
		SIGRÚN EINARSDÓTTIR	
		<i>Ólga Einarsdóttir</i>	<i>Sigrún Halsson arkít. fái.</i>