



Samþykkt þann

10 SEP 2012

Byggingafulltrúinn í Hafnarfjörðum
F.h. Sigurður Steinar Jónsson

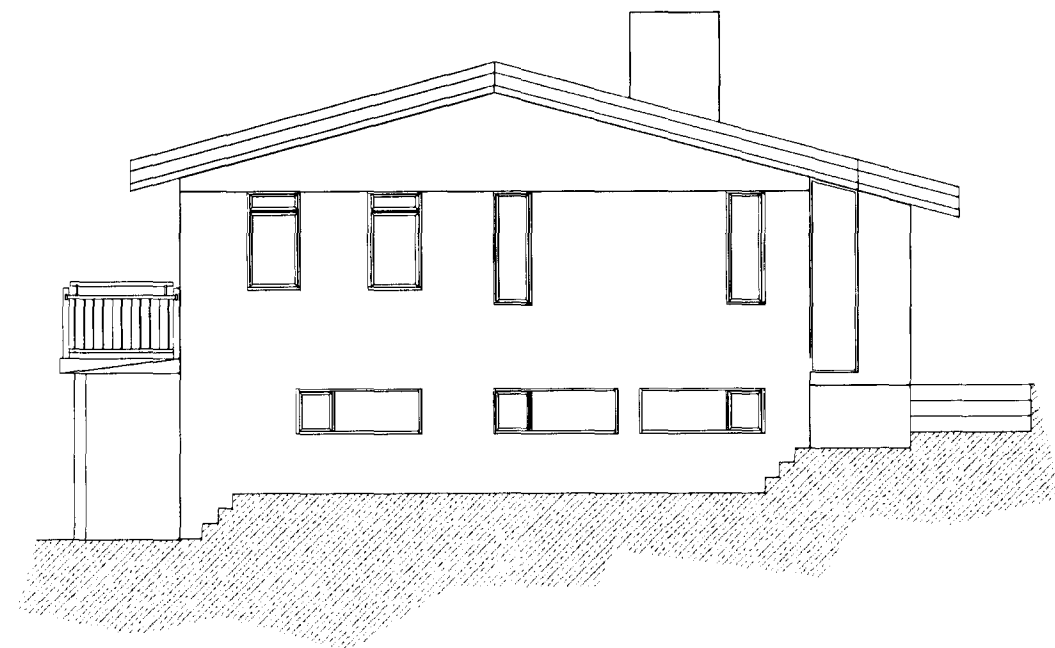


SUDAUSTURHLIÐ

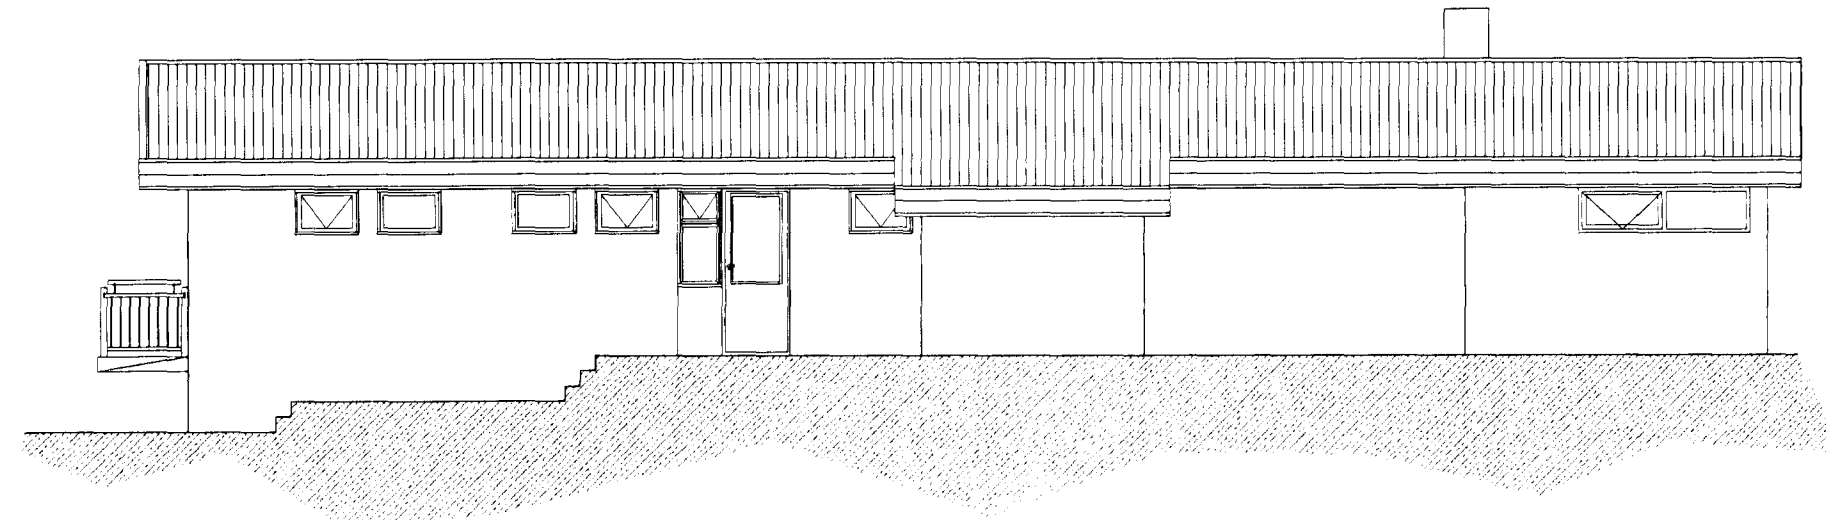


NORÐ-AUSTURHLIÐ



SUÐ-VESTURHLIÐ

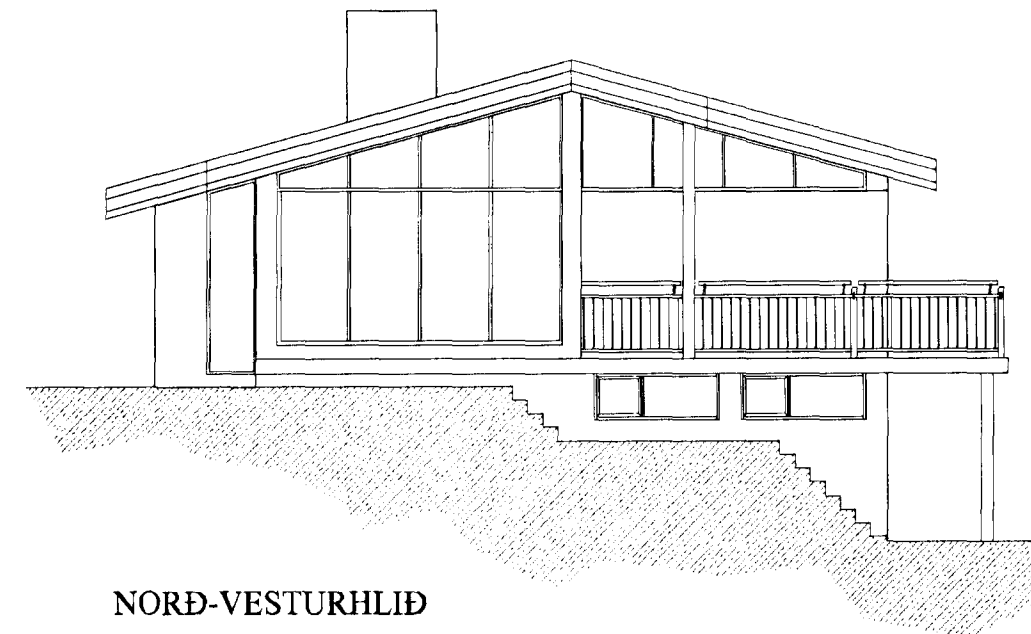

NORÐ-VESTURHLIÐ

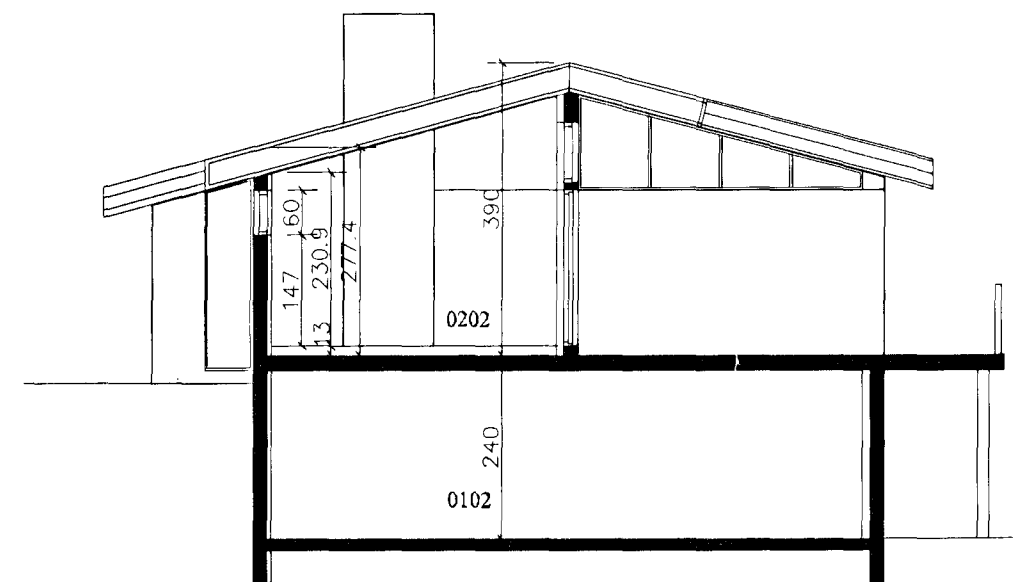

SKURÐUR

tul
teiknistofan upp á höf

drangarbraut 8,
220 Hafnarfjörður
Ísland
tel + 354 265 15 25
fax + 354 265 15 20
tul@smnet.is

Unnið í samvinnu við
Hildur Bjarnadóttir
Aðal- og samræmingarhönnuður:
Hildur Bjarnadóttir
kt: 200362-6409
gsm: 8990415
hildurb@mmedia.is

**Fagrabergr 38
Hafnarfjörður**

Aðaltekningar

Dags. 01.06.12

Verknr. 0905-01

Teiknr. 01-02

Efni. Útlit og snið

Mkv. 1:100