





Samþykkt þann

10 SEP 2012


Byggingafulltrúinn í Hafnarfjörð
F.h. Sigurður Steinar Jónsson

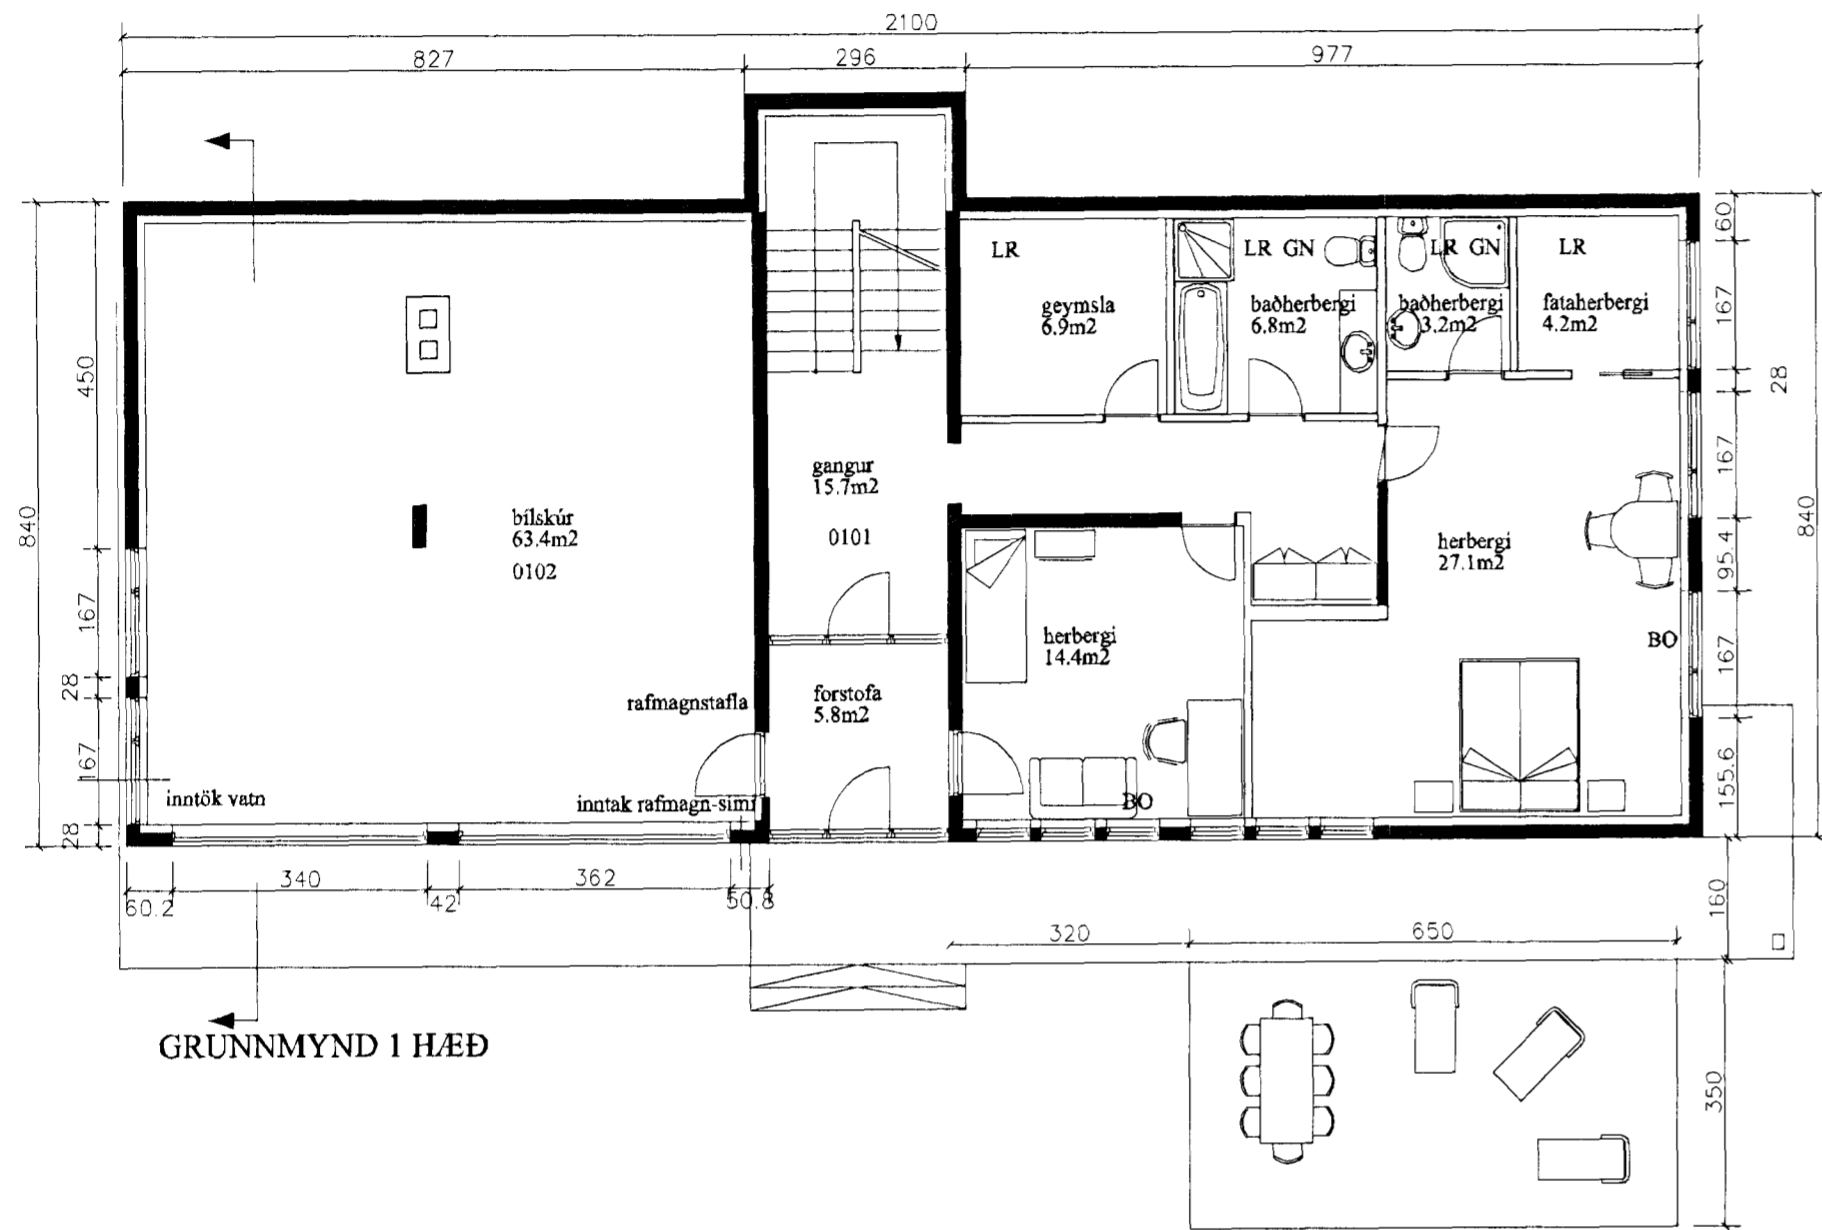

GRUNNMYND 1 HÆÐ

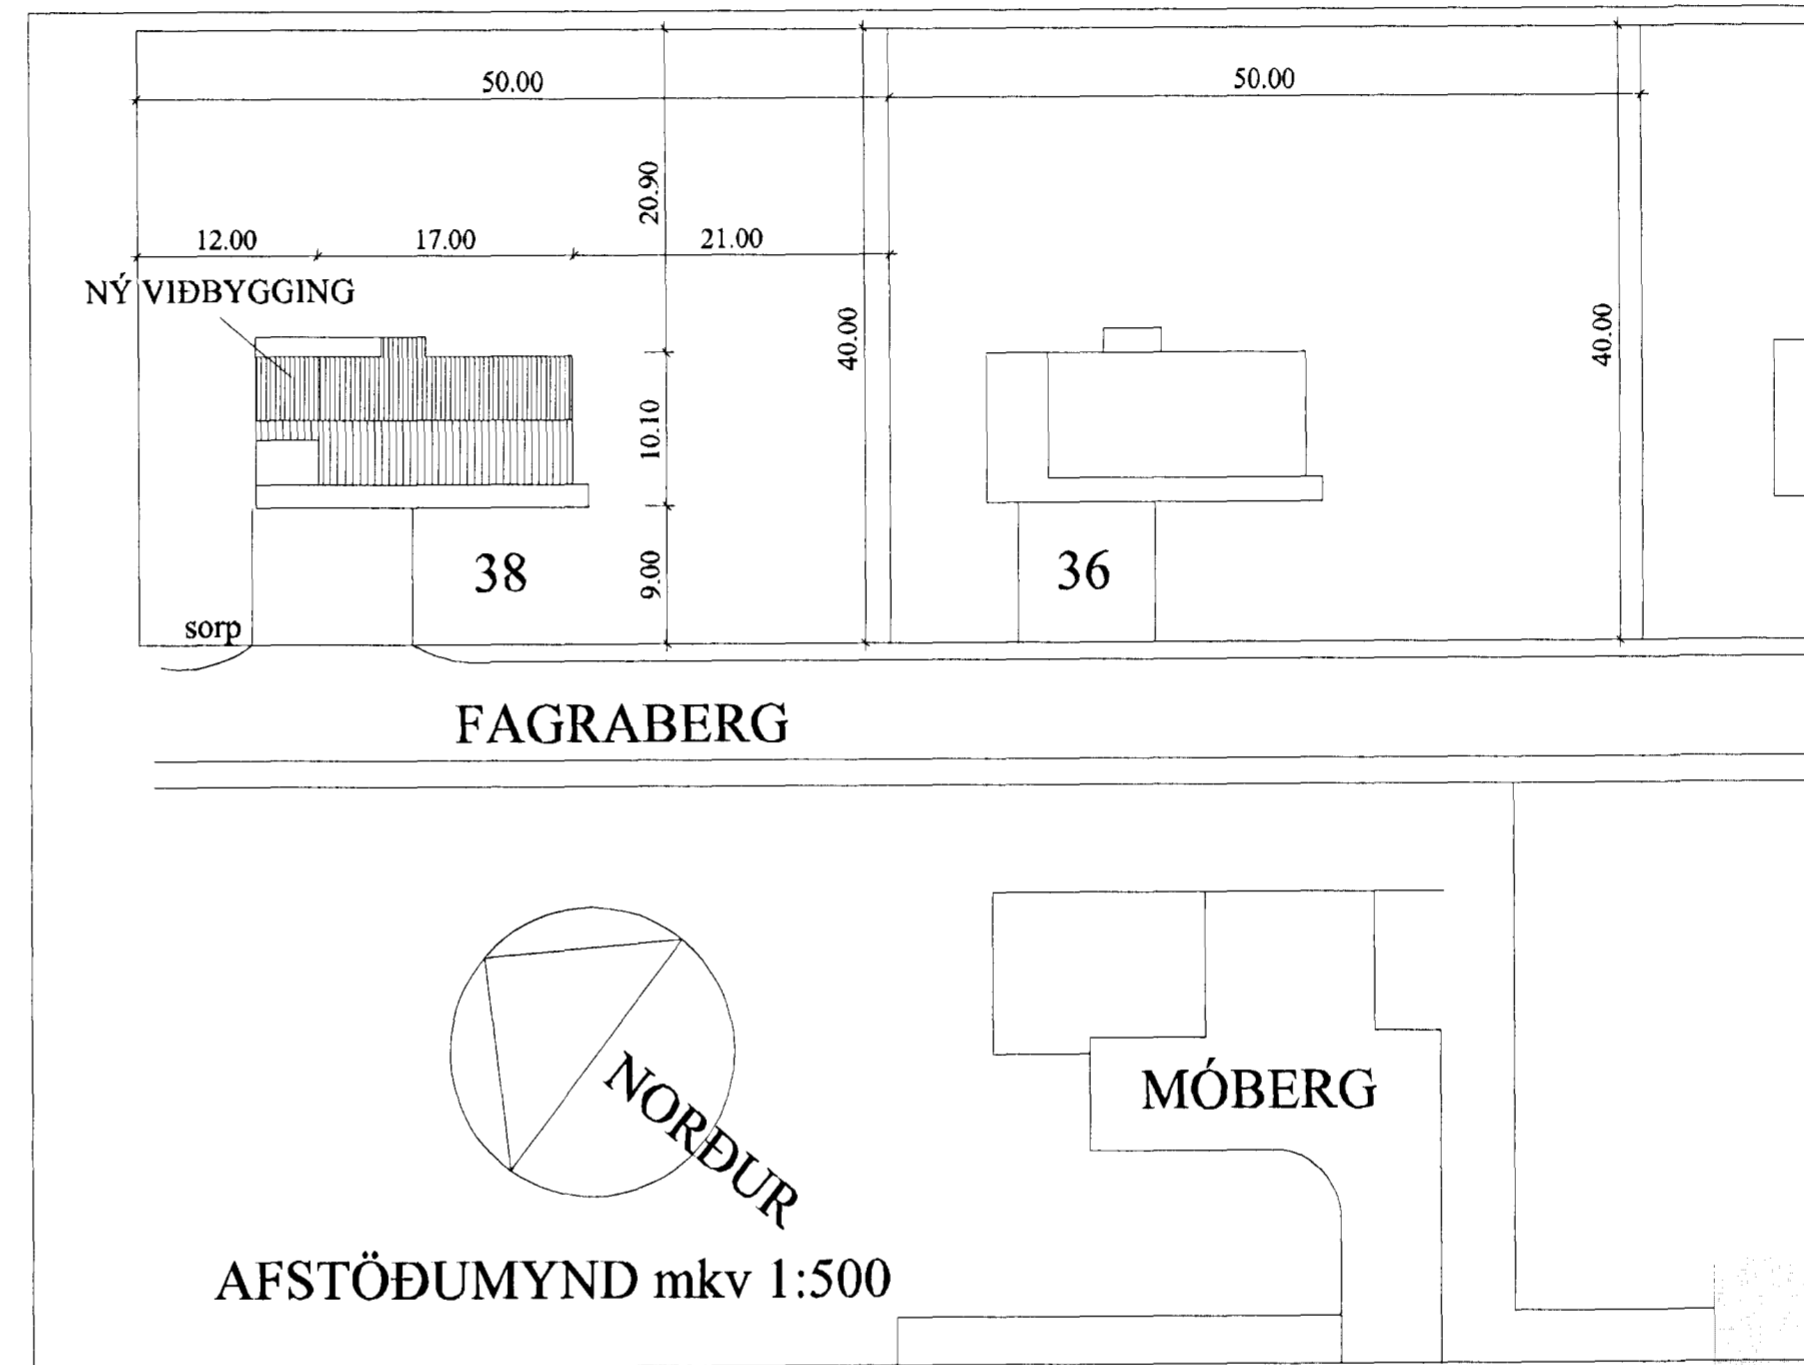

AFSTÖÐUMYND mkv 1:500

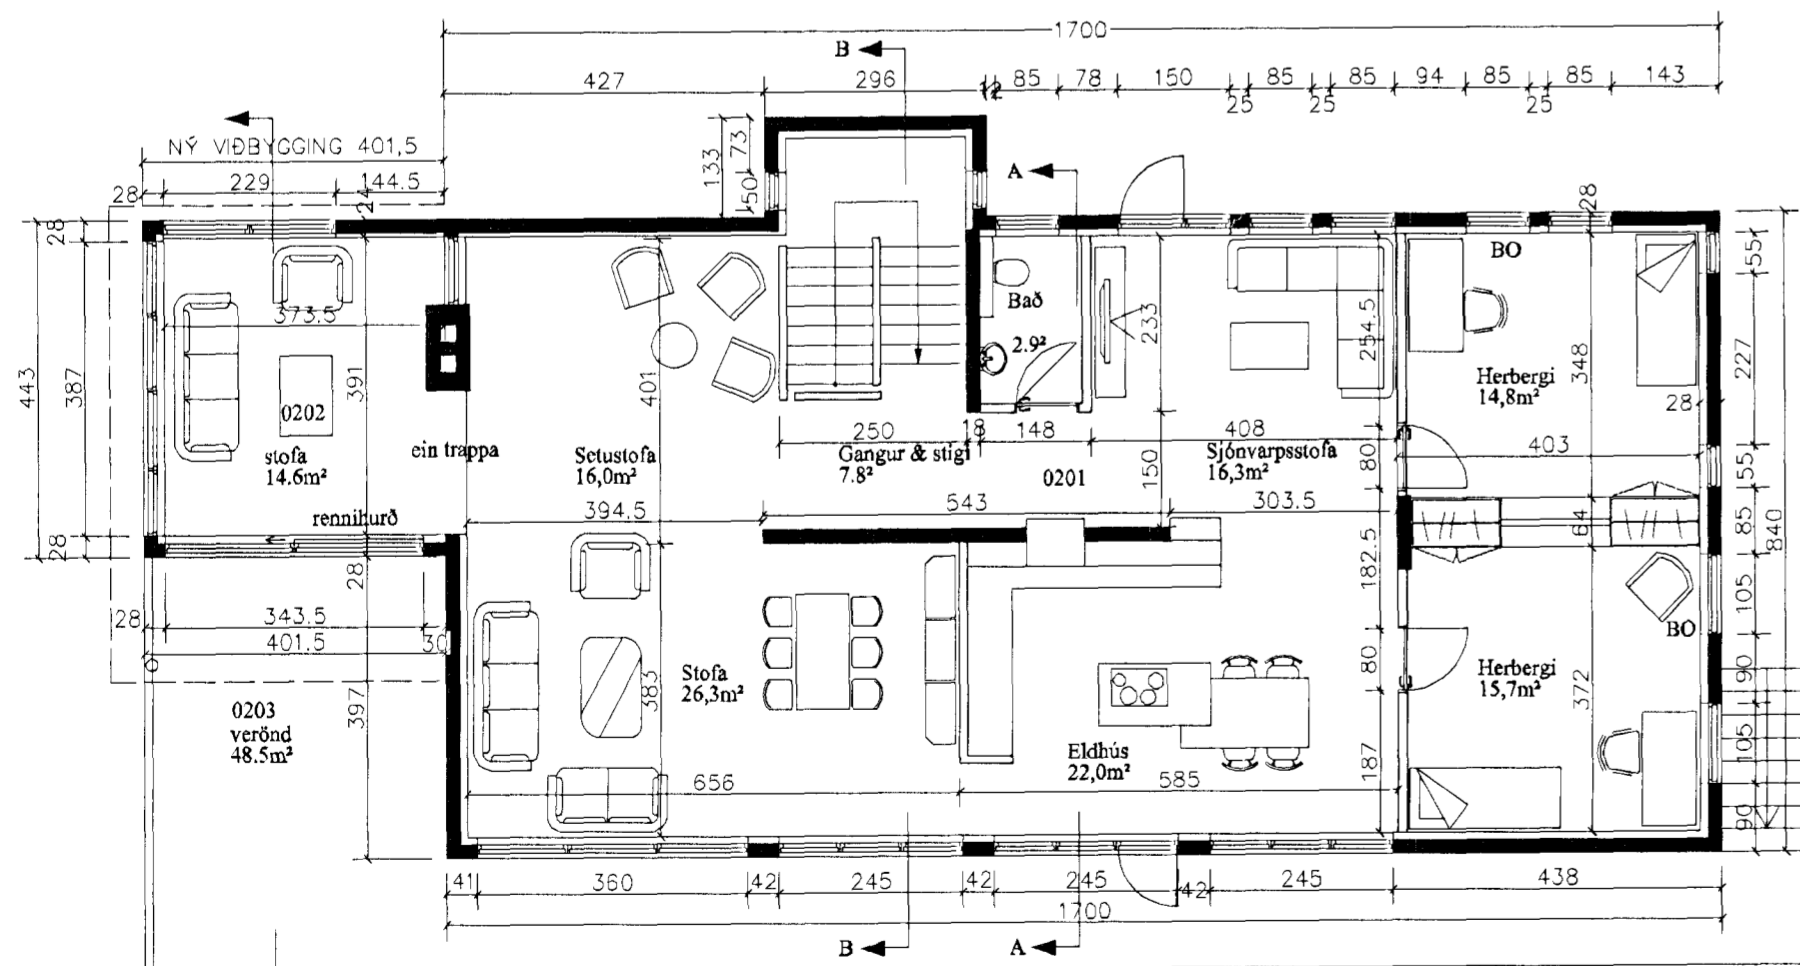

GRUNNMYND 2 HÆÐ

GREINARGERÐ

Staðsetning og lýsing

Um er að ræða lóð við Fagrabergr 38. Húsið er steinsteyp, einbýlishús. Húsið var byggt 1979. Sótt er um að byggja viðbyggingu við húsið, viðbyggingin snýr í vestr, með stórum gluggafötum til vesturs og suðurs. Viðbyggingin yrði steypfir útvæggr einangrað að innan, núverandi þak er framlengt. Þetta yrði í stíl við núverandi hús, þak myndar skyggni til suðurs. Farð verður eftir byggingarreglugerð við gerð þessa viðbyggingu.

staðgreinir 1400-1-99999470
landnúmer 123215

lóðarstærð 2000m²

núverandi hús skráð hjá fmr 323.2m²
með nýrri viðbyggingu 335.9m²
mismunur 12.7m²
núverandi hús skráð hjá fmr 908.0m³
með nýrri viðbyggingu 990.3m³
mismunur 82.3m³

nýtingahlutfall 0.16

drangahraun 8.
220 hafnarfjörður
ísland
tel + 354 565 15 15
fax + 354 565 15 20
tul@simnet.is



Unnið í samvinnu við

Hildur Bjarnadóttir

Aðal- og samræmingarhönnuður:

Hildur Bjarnadóttir

kt:200362-6409

gsm: 8990415

hildurb@mmedia.is

Fagrabergr 38 Hafnarfjörður

Aðalteikningar

Dags. 01.06.12

Verknr. 0905-01

Teiknrr. 01-01

Efni. Grunnmynd og afstöðumynd

Mkv. 1:100