



Samþykkt á fundi bygginga-
nefndar þ. 17/10/1979
BYGGINGAFULLTRÚIN
Í HAFNARFIRÐI
Sigurður Guðmundsson


Stokkum Daleg

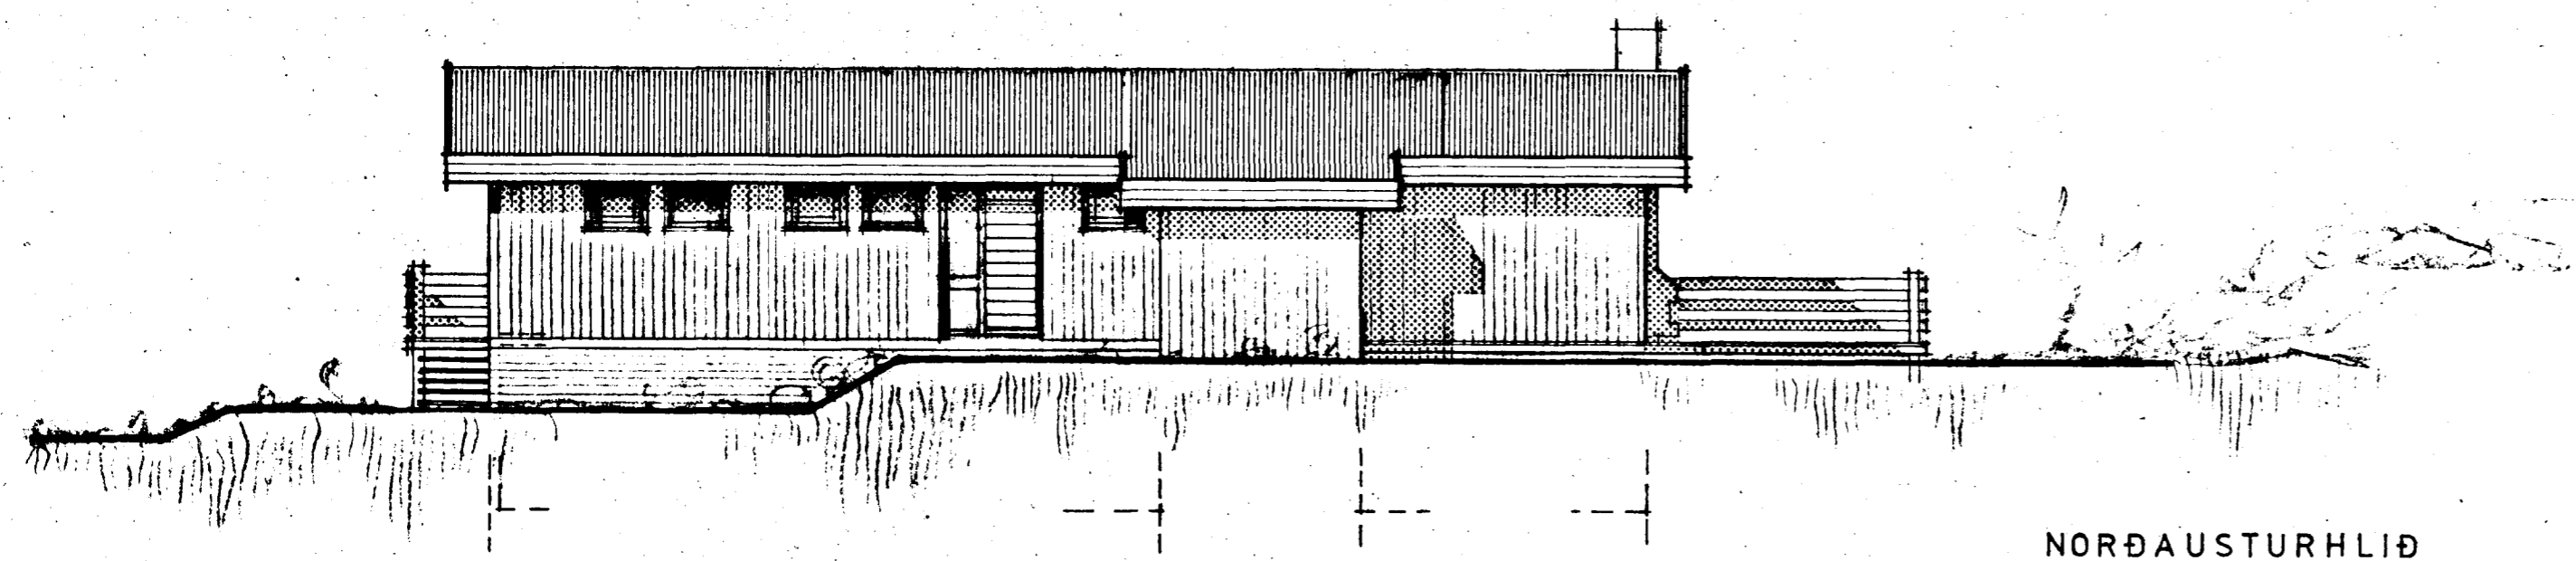

NORÐAUSTURHLIÐ

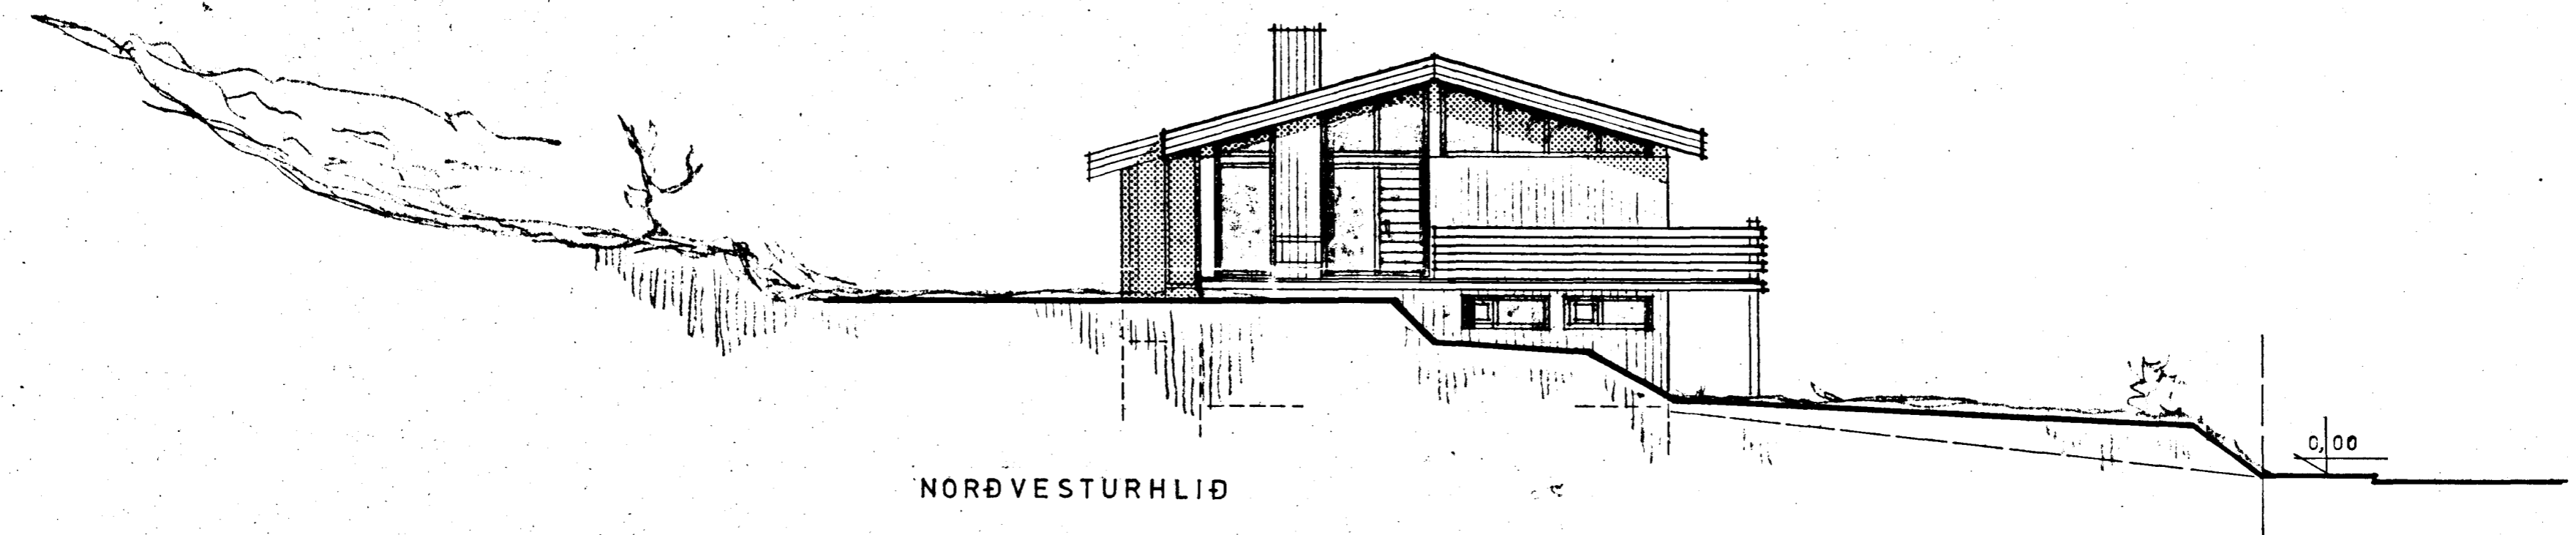

NORÐVESTURHLIÐ

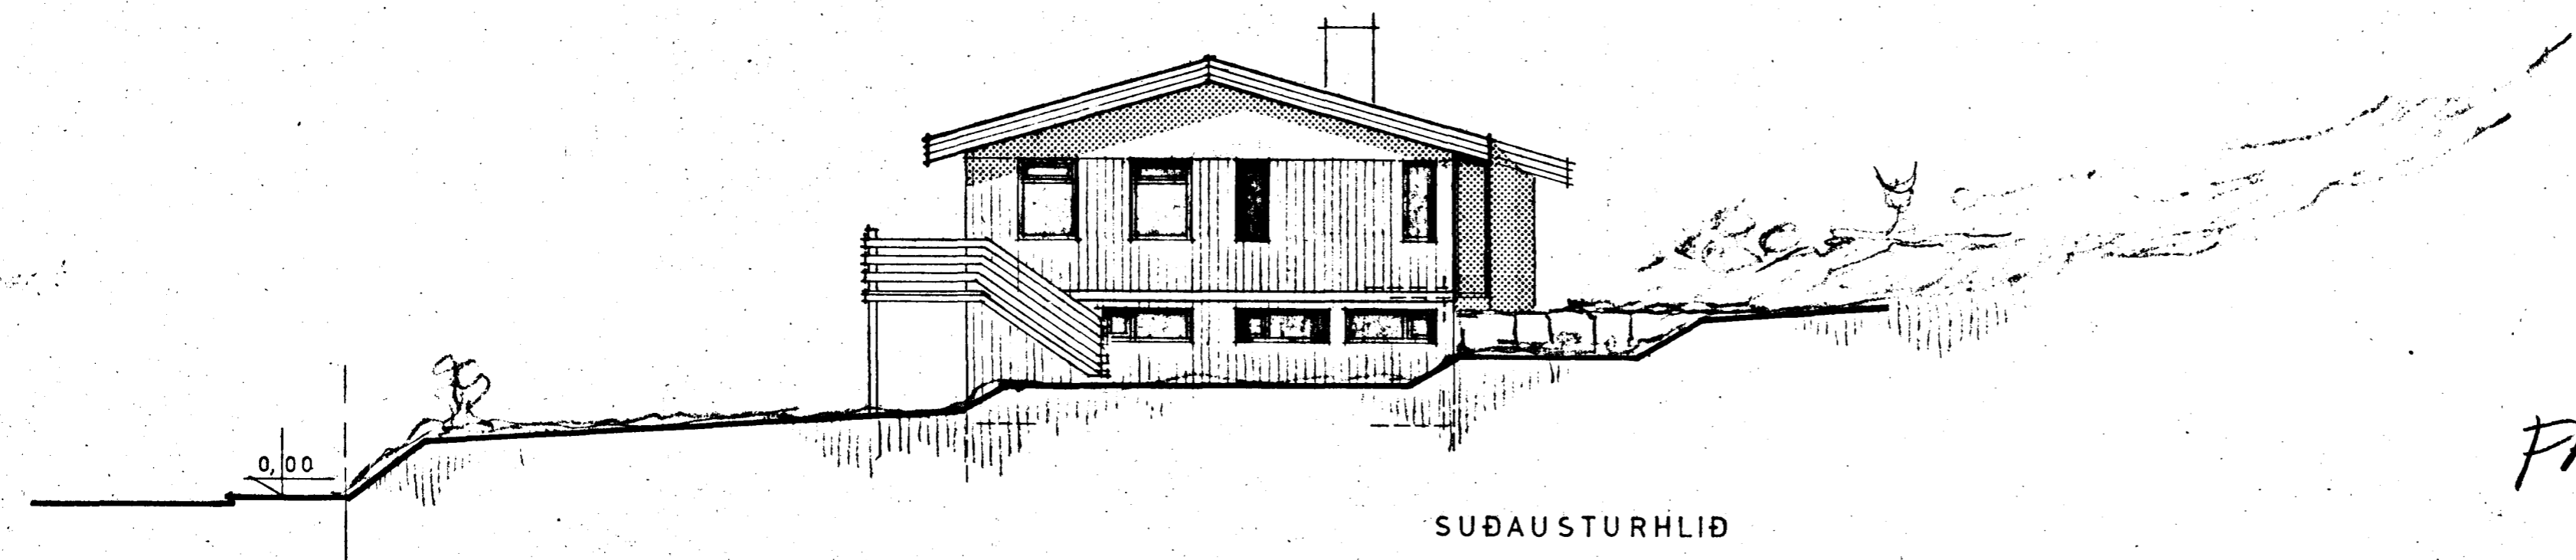

SUÐAUSTURHLIÐ

FACRABERG 3B

BLNR.	3	Í LANDI ÞÓRSBERGS	GARÐAHREPPI
		ÚTLITSMYNDIR	mkv. 1:100
		TEIKN. GARÐAHR. Í AGÚST 1975	
		SIGRÚN EINARSDÓTTIR	<i>Sigurður Guðmundsson arkít. fái</i>