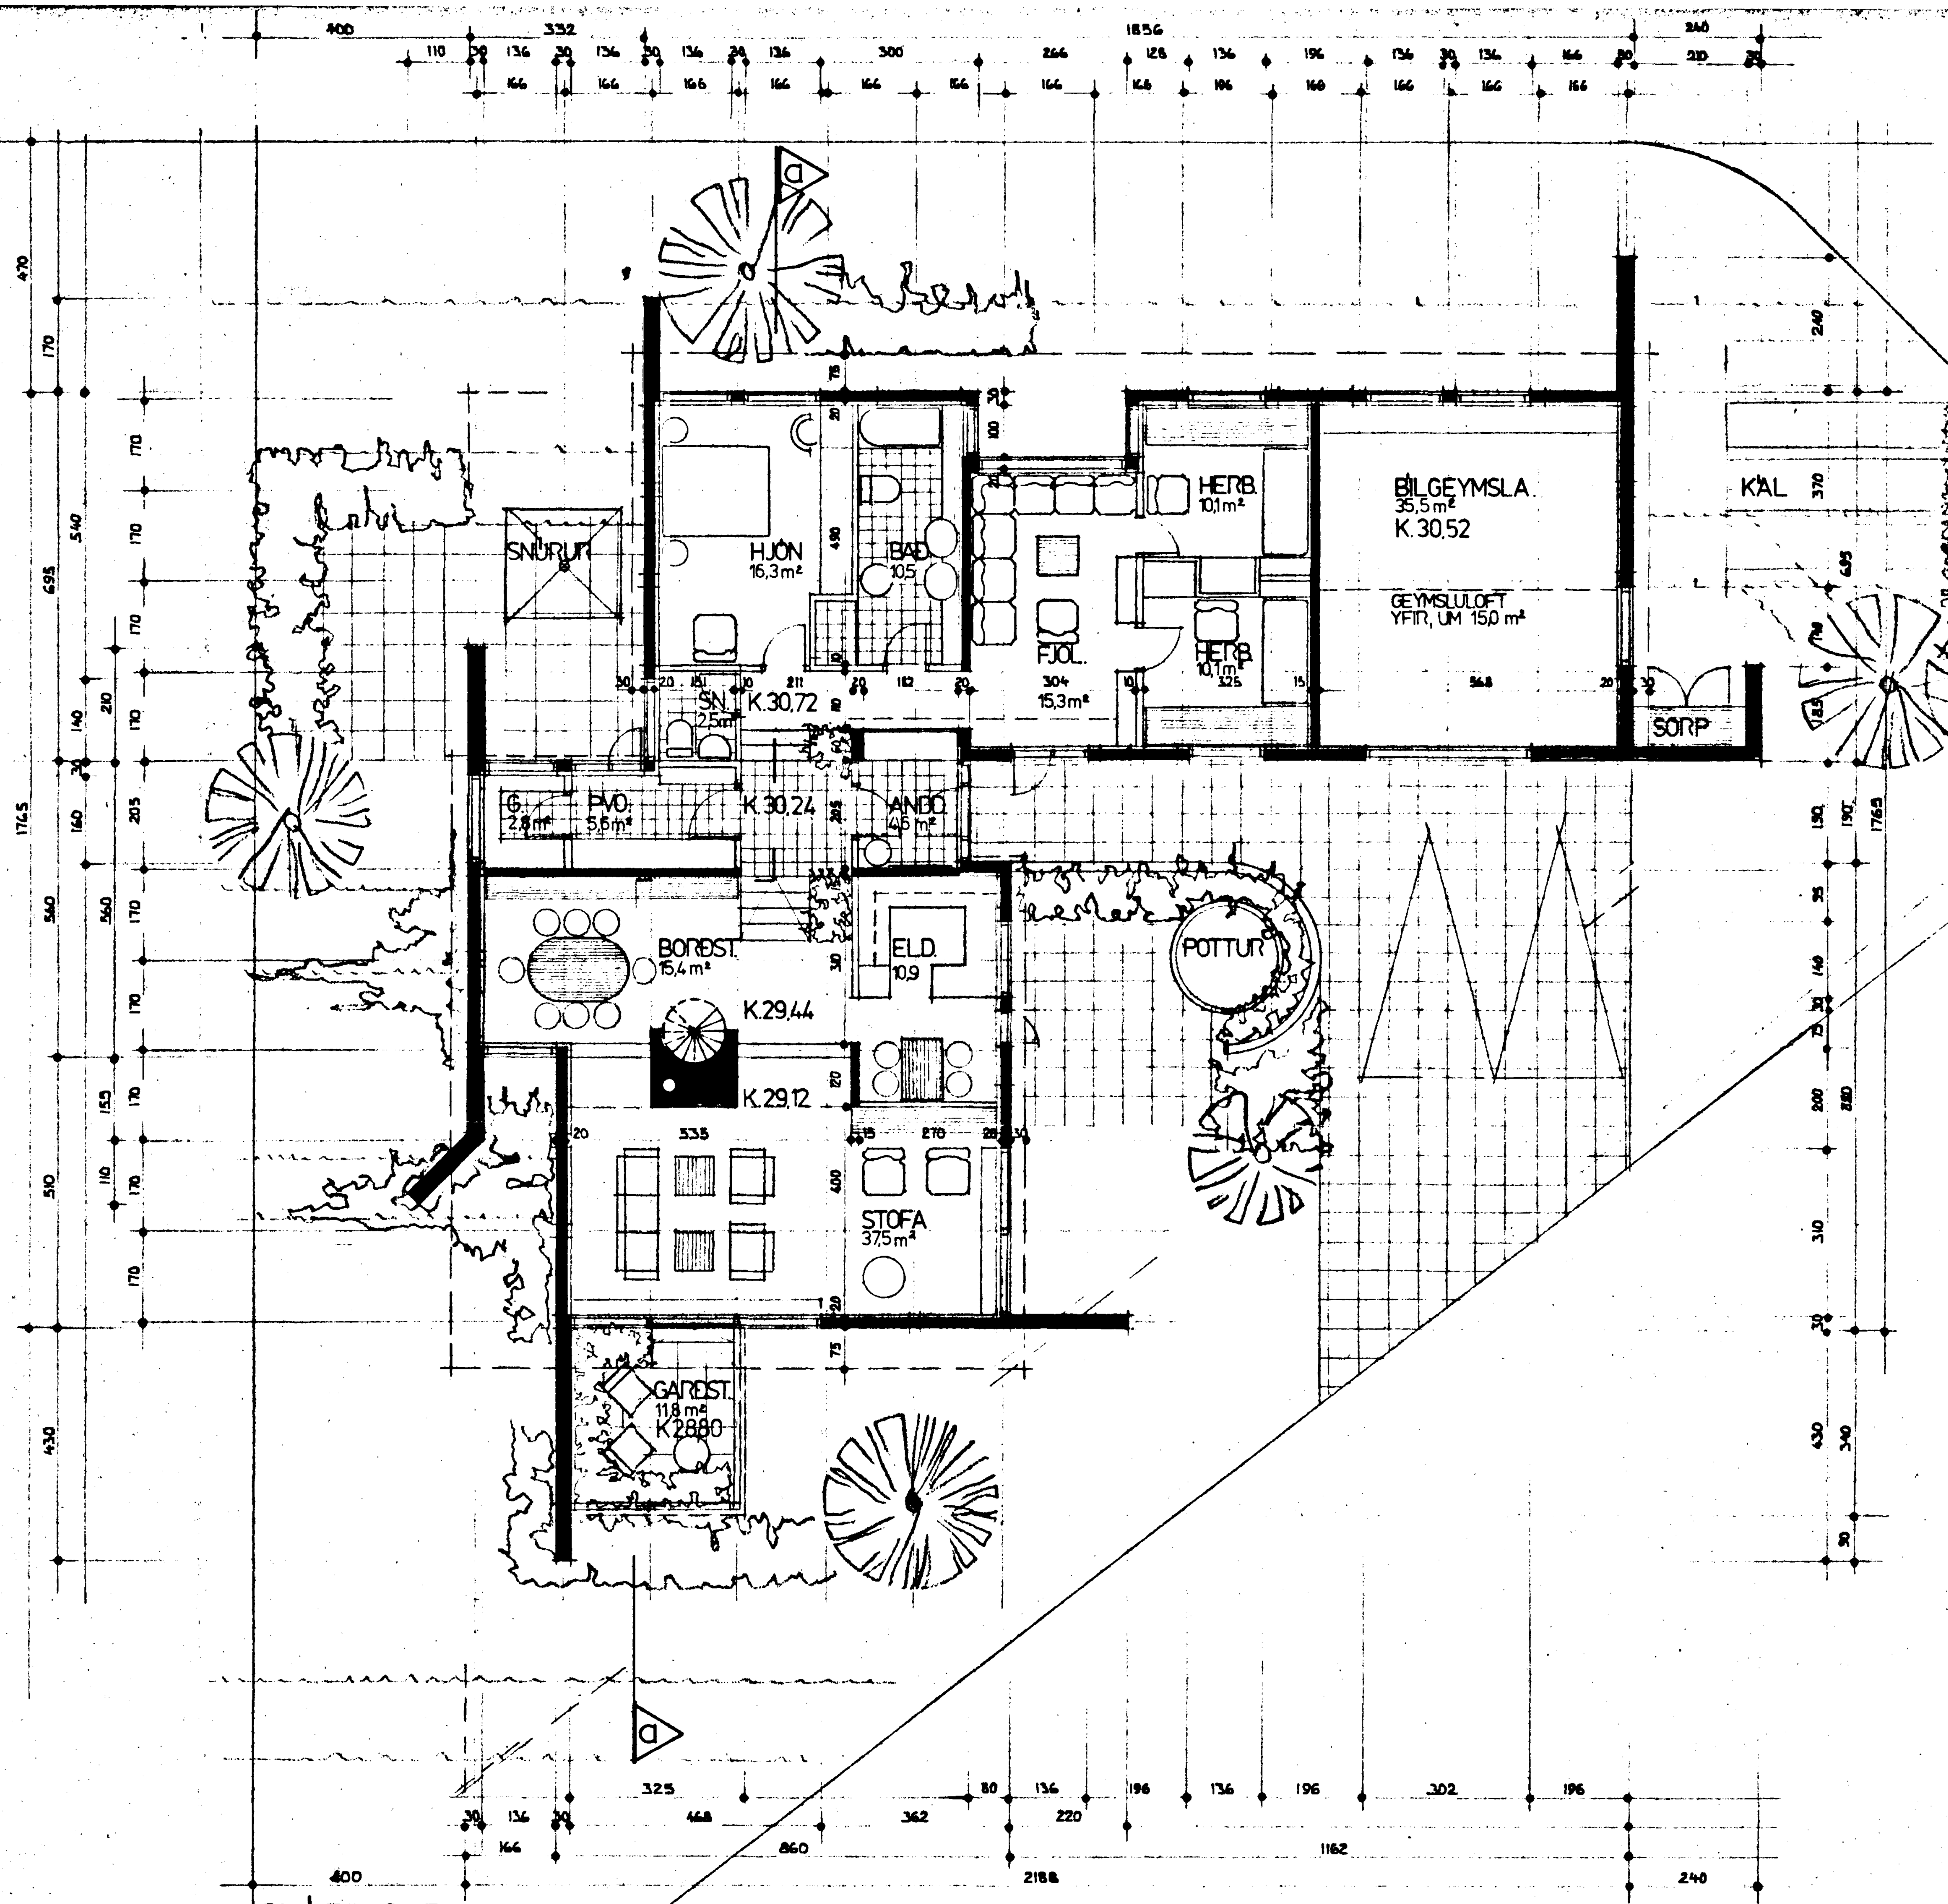

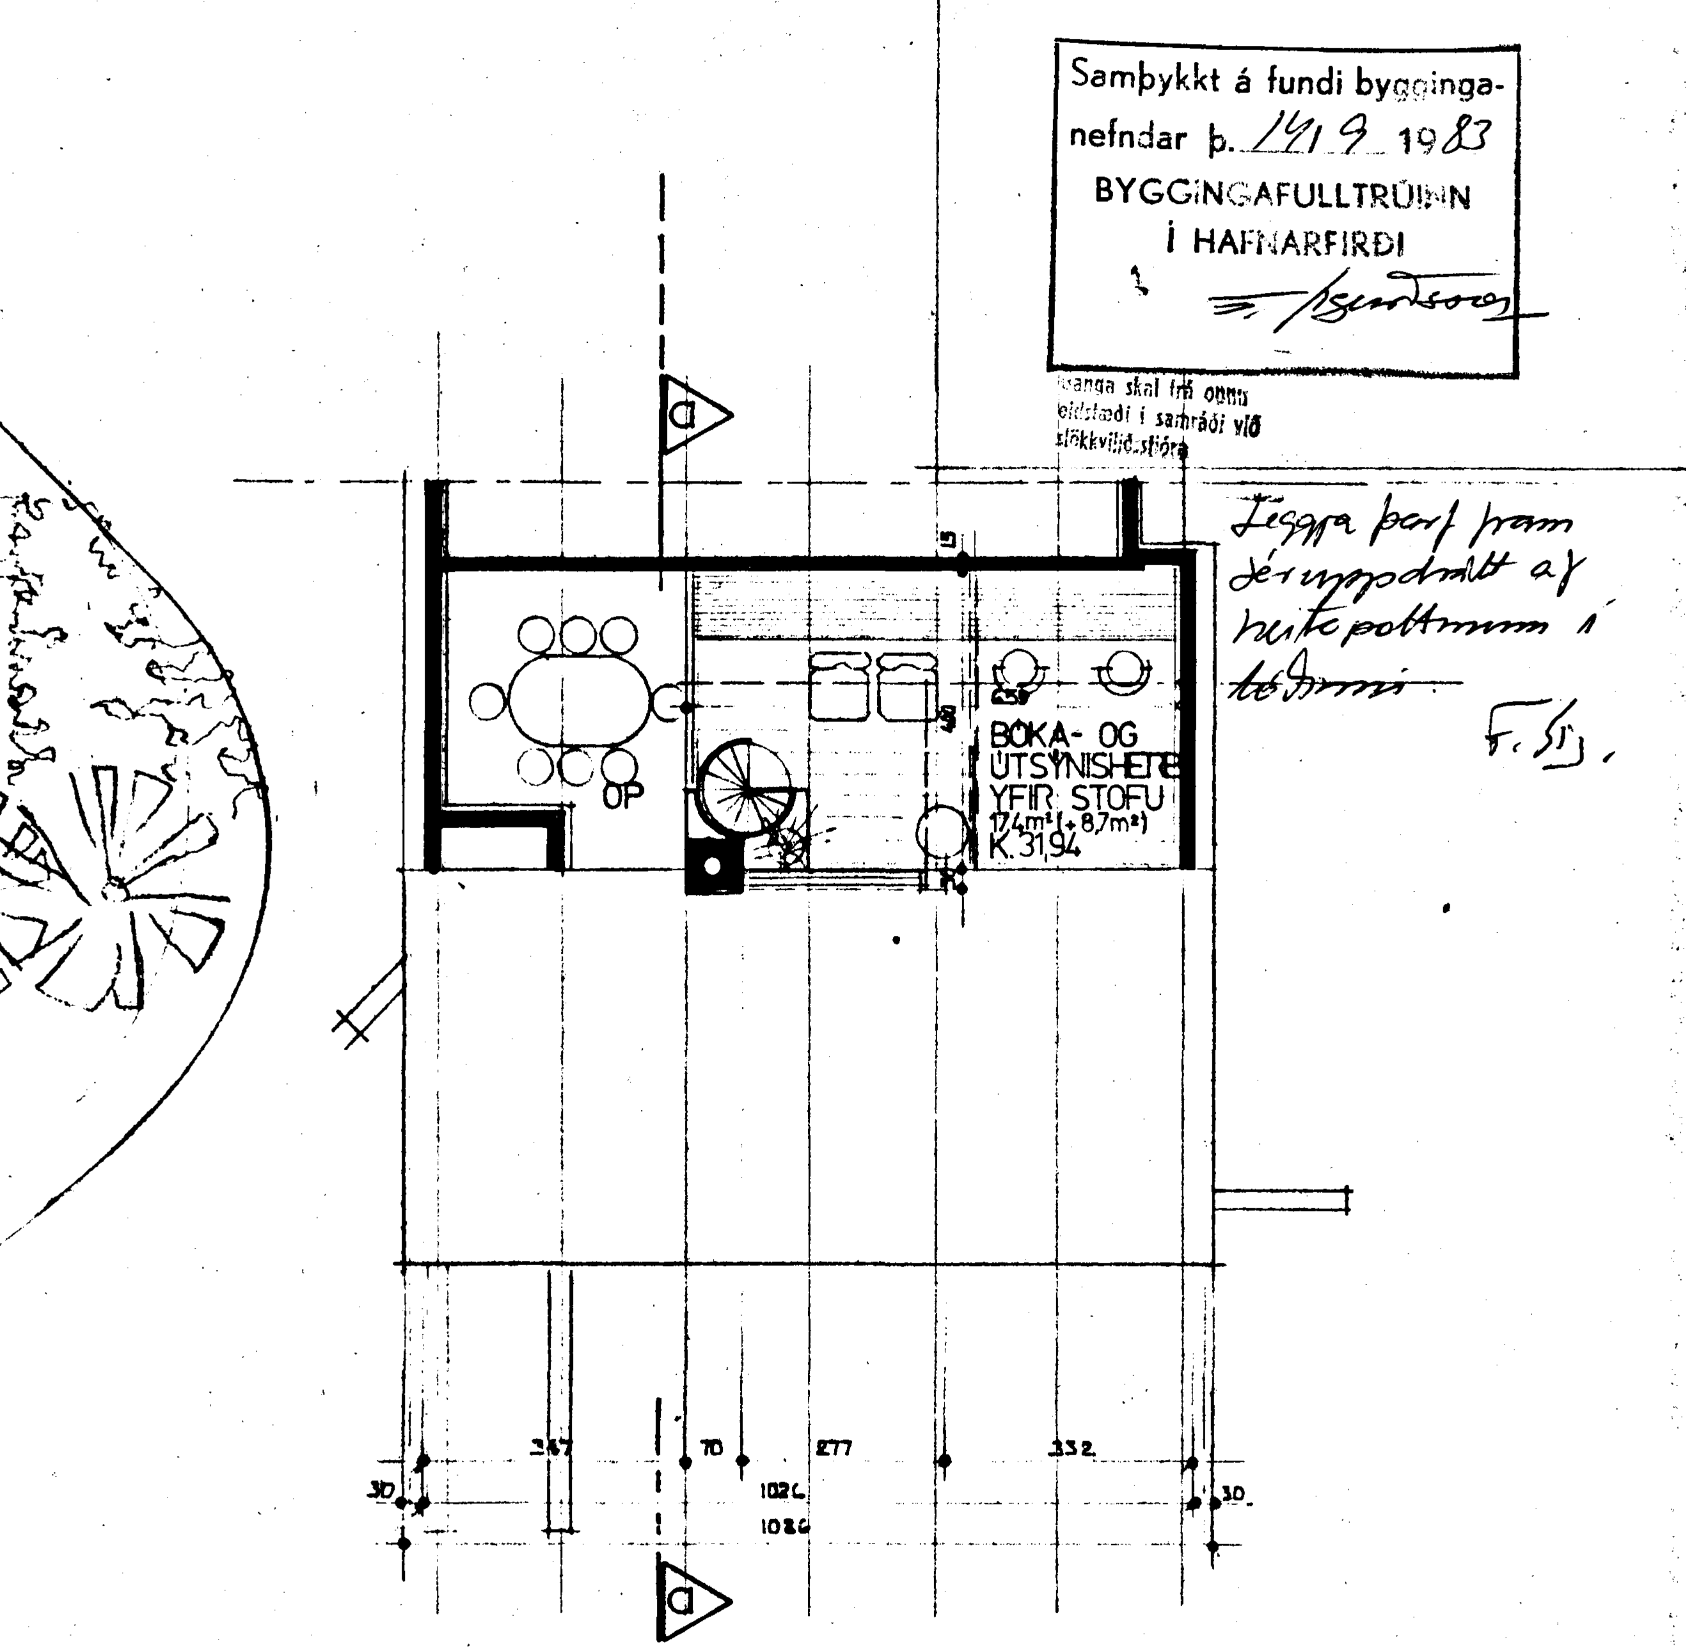

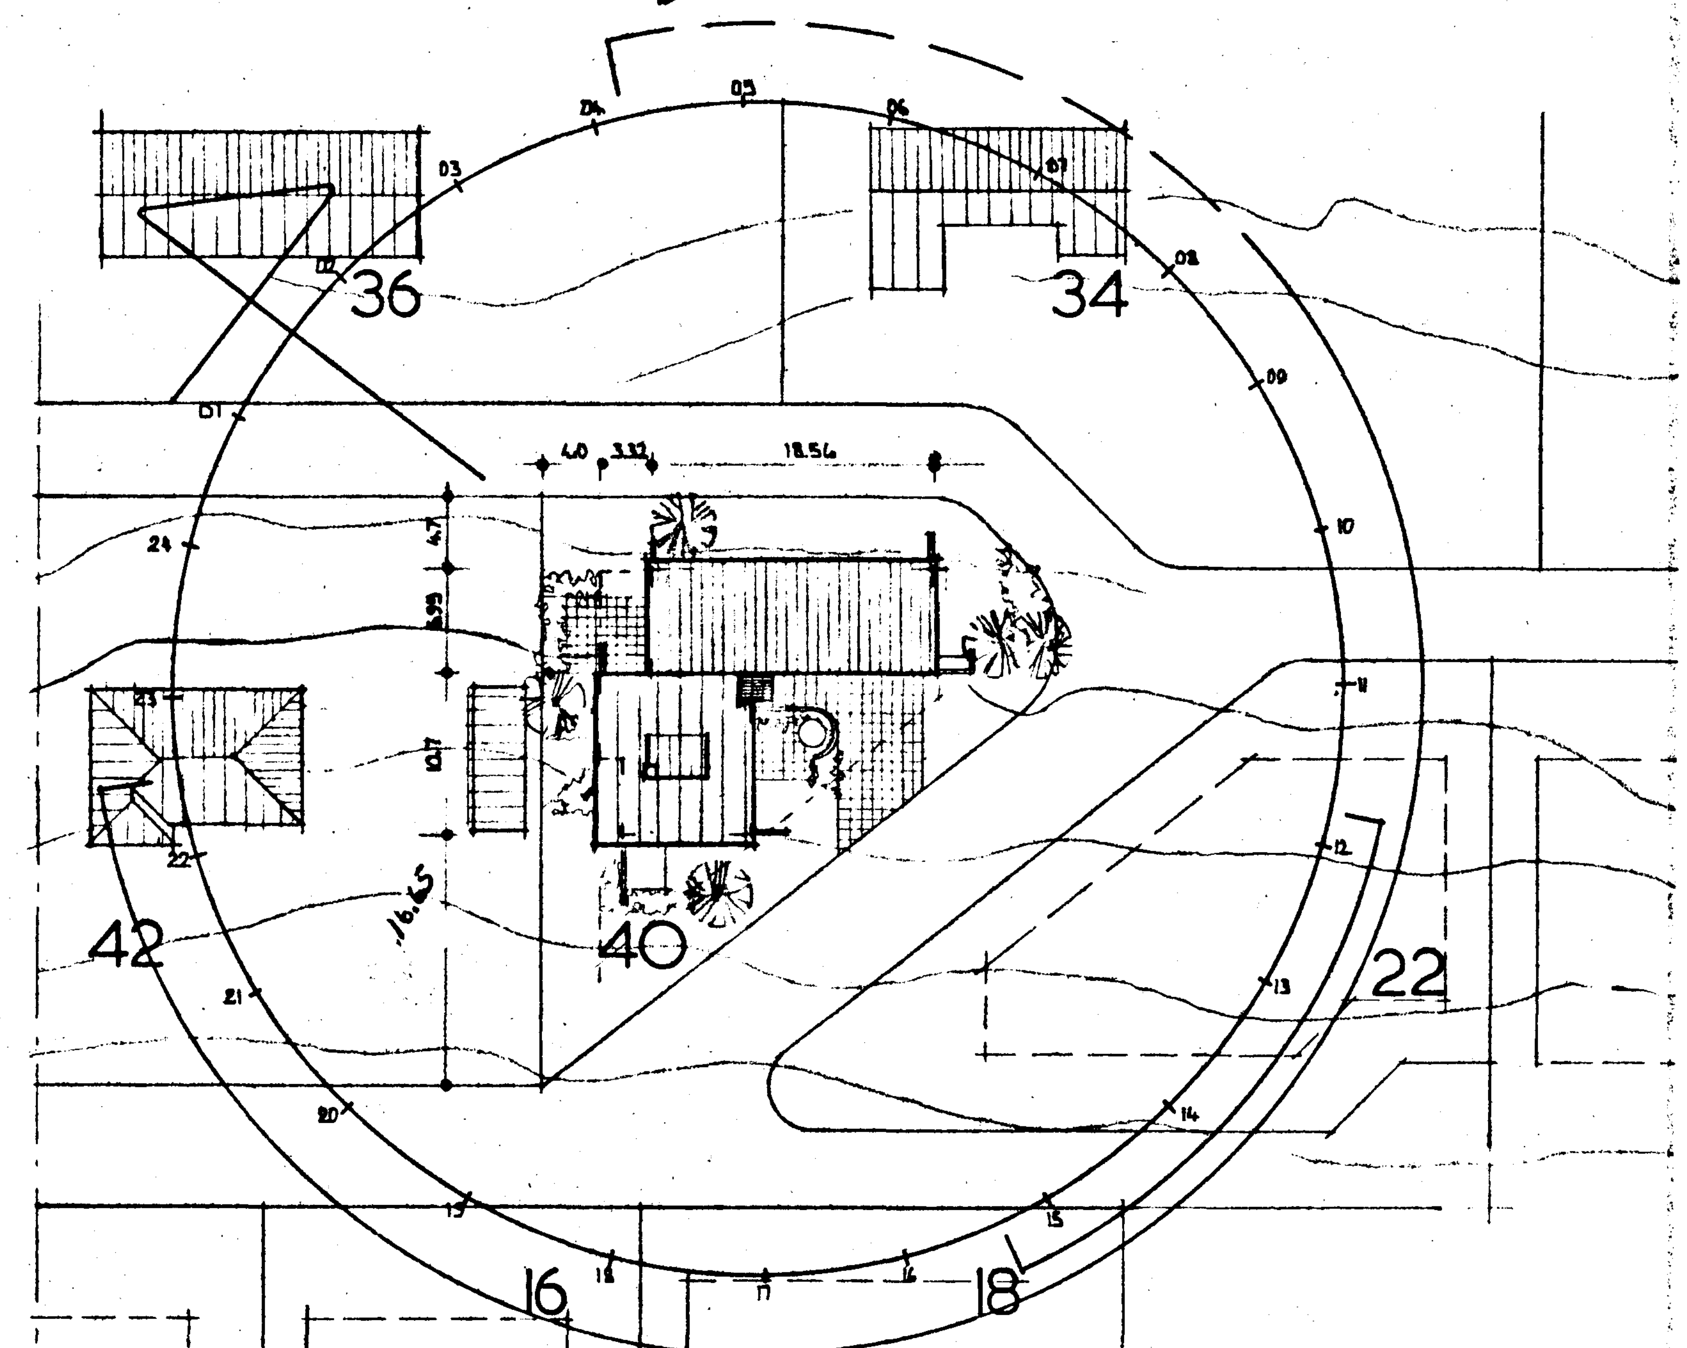

SKÝRINGAR:

BRÚTTO FLATARMÁL	ÍBÚÐAR. JARÐHÆÐ	123.9	M²
" "	" . HÁALOFT	29.1	"
" "	BÍLGEYMSLU	41.4	"
" "	SAMTALS	255.4	"
NETTO "	ÍBÚÐAR. JARÐHÆÐ	163.2	"
" "	" HÁALOFT	17.4	"
" "	BÍLGEYMSLU	35.4	"
" "	SAMTALS	216.0	"

RÚMMÁL	ÍBÚÐAR	702.0	M³
"	BÍLGEYMSLU	143.0	"
"	GARÐSTOFU	31.0	"
"	SAMTALS	882.0	"

NÝTINGARHLUTFALL 0.3

K-GILDI SKV. ÍST 66

AÐALINNGANGUR OG INNIHURÐADÝP 97.0 CM.

AÐAL BURÐARVIRKI ER STEINSTEYPT MEÐ HEFÐBUNDNUM HÆTTI. ÞAKVIRKI ÚR TIMBRI KLÆTT JÁRNI

2160-0400.01

01 FAGRABERG 40, HAFNARFIRÐI, GRUNNMYNDIR OG AFSTÖÐUMYND, M. 1:100 / 1:500 12.09.83 HÖNNUN: BJÖRN S HALLSSON STRANDGÖTU 11 S: 54660.