



SNID J - J ~ 1:50

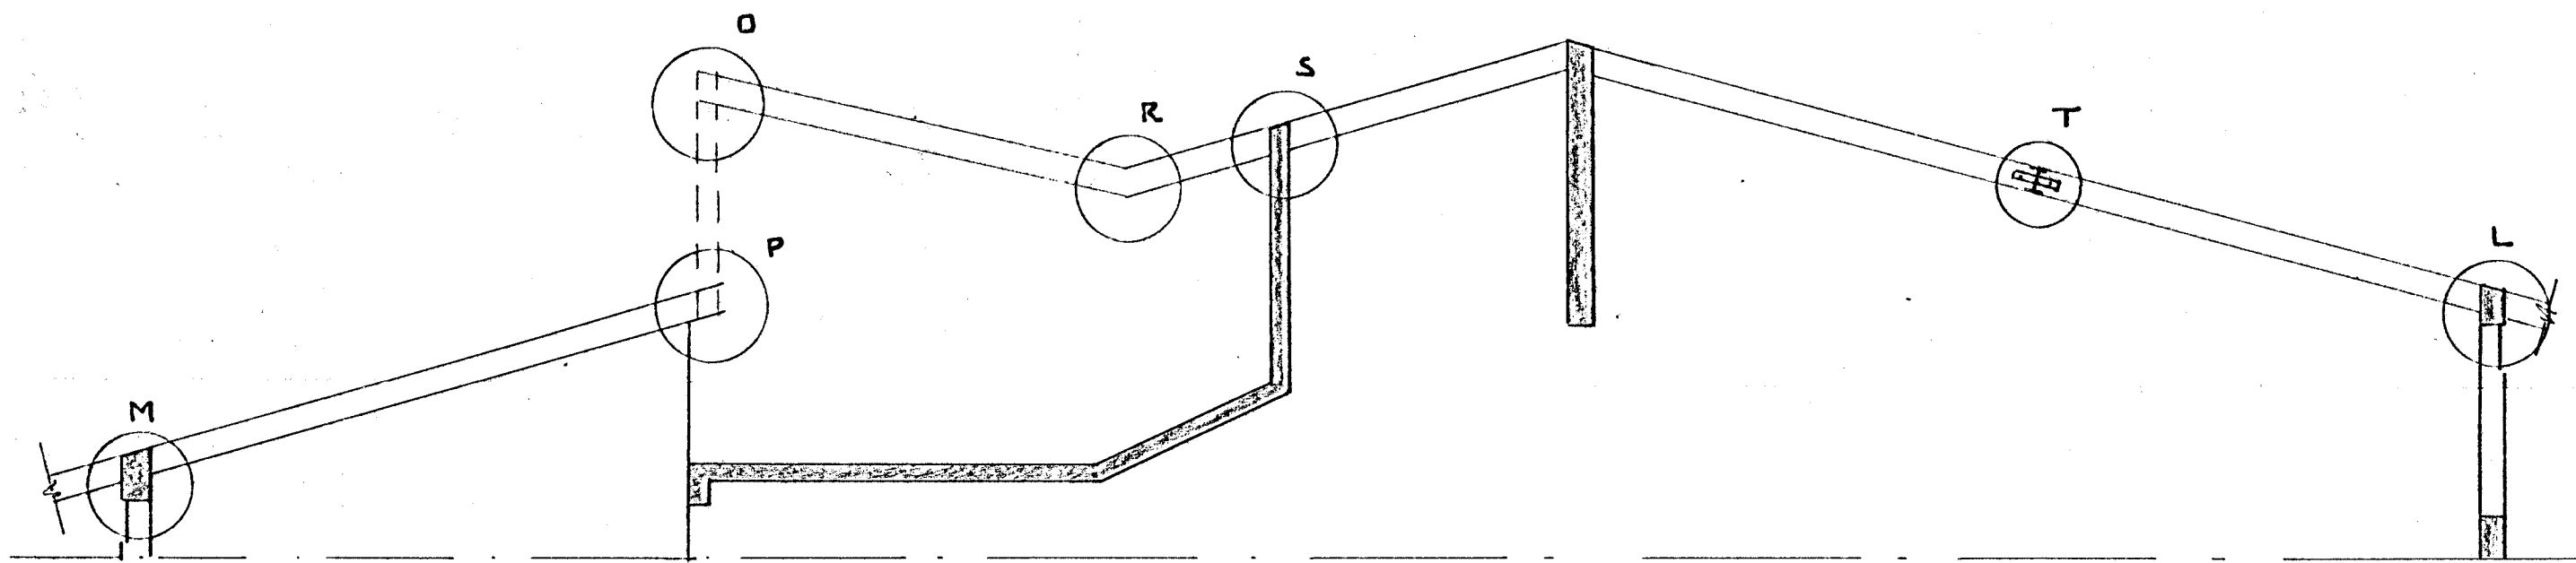

SNID I - I ~ 1:50

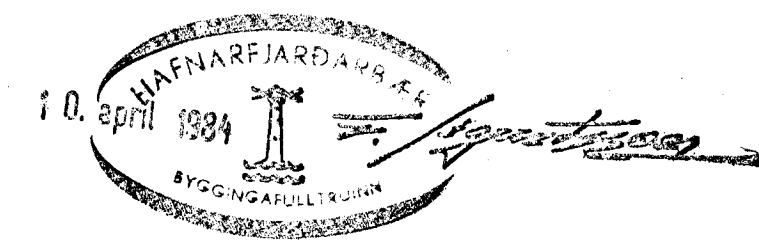

|         |      |                                      |               |
|---------|------|--------------------------------------|---------------|
| BR. NR. | DAGS | EDLI BREVTINGAR                      | SIGN.         |
|         |      | FAGRABERG 40 HAFNARFIRÐI             | DAGS. JAN '84 |
|         |      | ÞAKVIRKI: SNEIÐINGAR.                | HANNAÐ        |
|         |      | MELIKV. ~ 1:50                       | TEIKNAD. 16   |
|         |      | SIGURÐUR ÞORLEIFSSON TEKNIFRÆÐINGUR  | VERK NR. 8342 |
|         |      | STRANDGÖTU 33 HAFNARFIRÐI SÍMI 94751 | BLAD NR. 1-09 |