


RÚMMYND 1:50

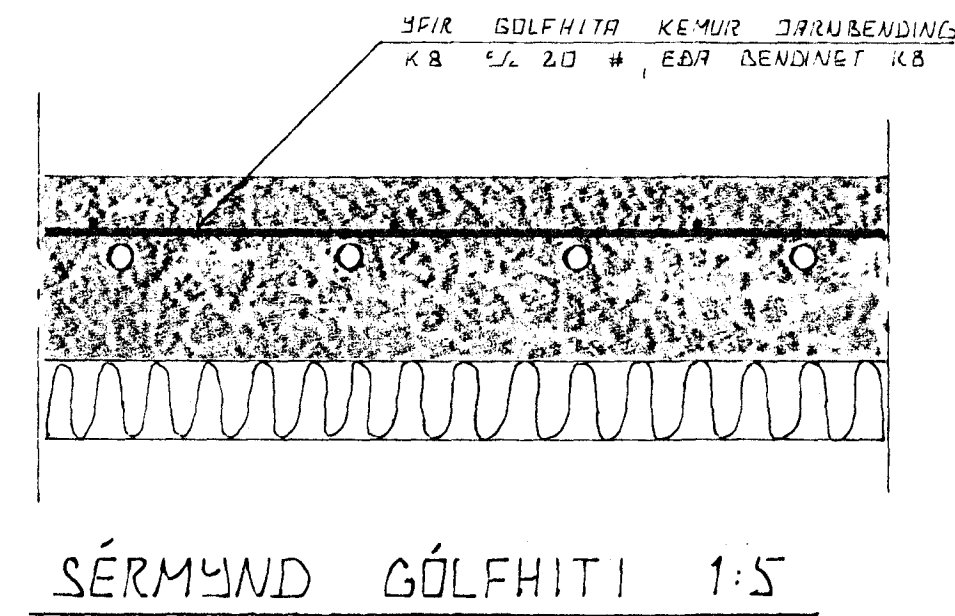


SKÝRINGAR

ALMENNAR SKÝRINGAR SÐÁ BL. NR. 2-05
 ÖFNATAFLA OG TENGIMYND SÐÁ BL. NR. 2-05
 ÖLL VINNA OG ALT EFNÍ SKAL VERA SKU.
 GILDANDI STÖÐLUM OG REGUGERÐUM.


T. MERKIR AD ÖFNINN SÉ HITASTYRÐUR
 MEÐ FRAMRENNSLISLOKA L.TURJ T.D.
 DANFOSS RAVL. EÐA RAVL.

R. MERKIR AD ÖFNINN SÉ HITASTYRÐUR
 MEÐ BAKRENNSLISLOKA L.ETURJ T.D.
 DANFOSS FIVR. EÐA ÖÐRUM SAMBÆRILEGUM
 HITASTYRÐUM LÖKUM.

GÖLFHITI TENGIST MEÐ STILLITÉ OG HITASTYRÐUM
 BAKRENNSLISLOKA T.D. DANFOSS FIVR.
 HITANEMA SKAL SETJA UNDIR ÖFNA SEM
 TENGDIR ERU MEÐ FRAMRENNSLISLOKA OG
 STAÐSETTIK VÍÐ GLUGGA.

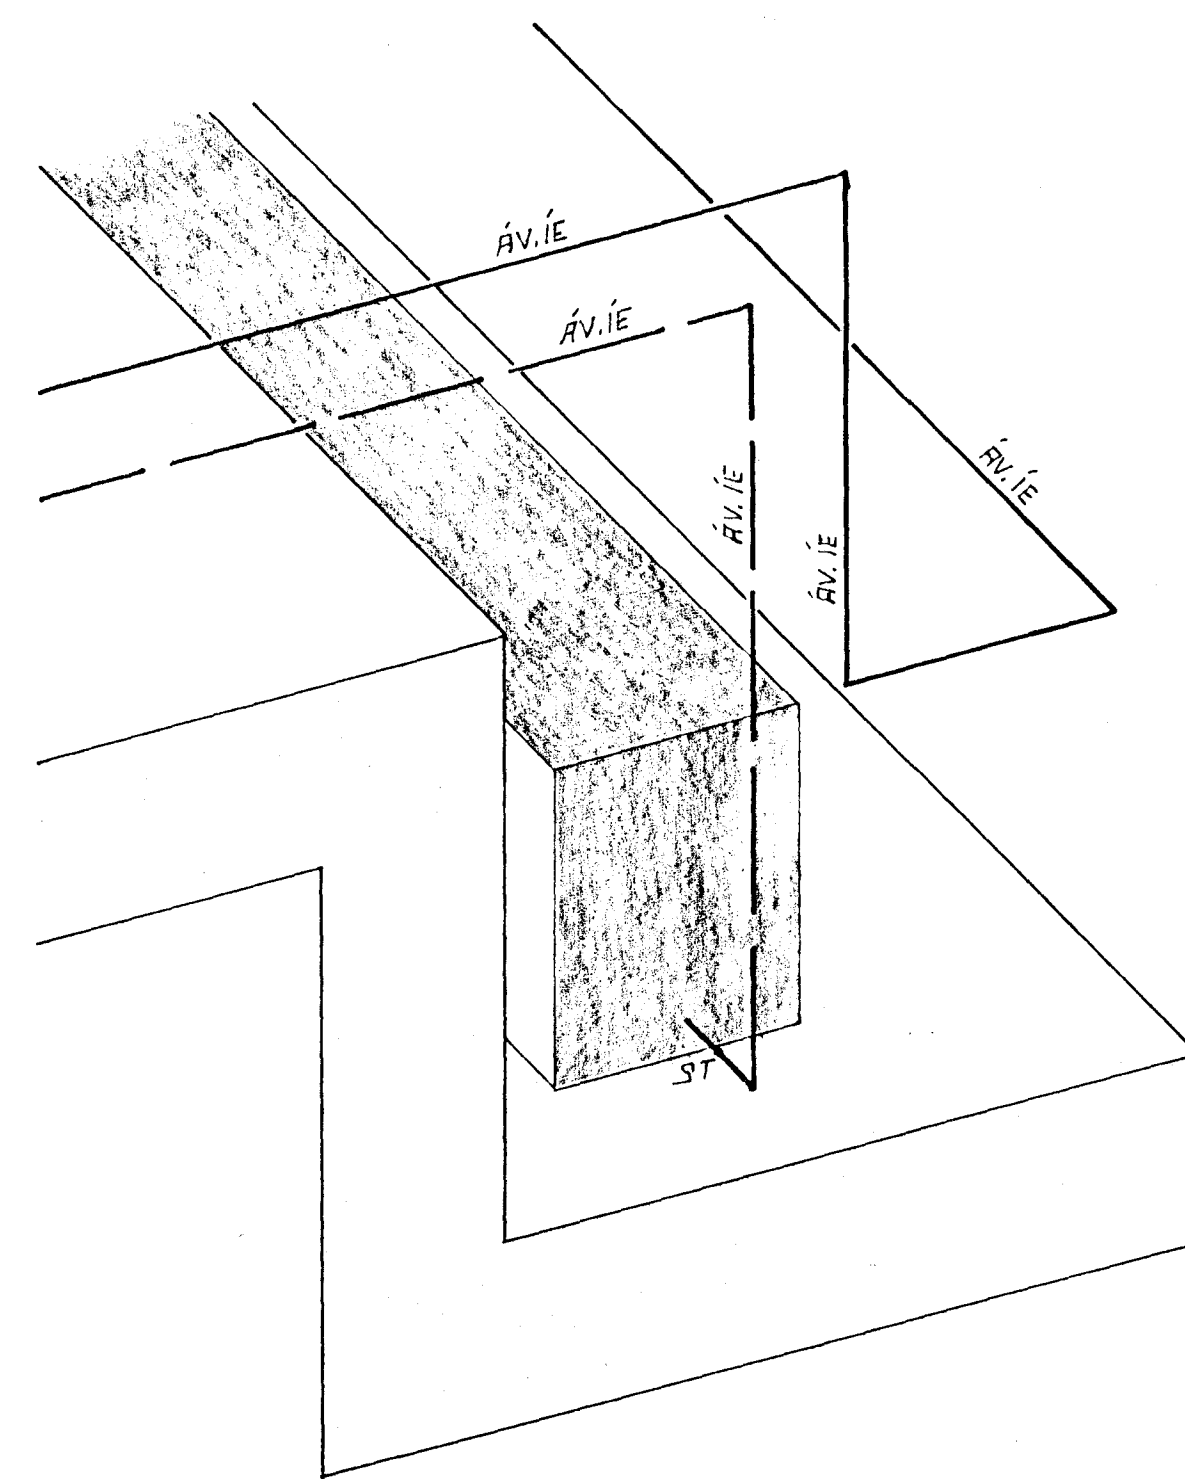

SÉRMYND DFN 1 GRÝFJU 1:5

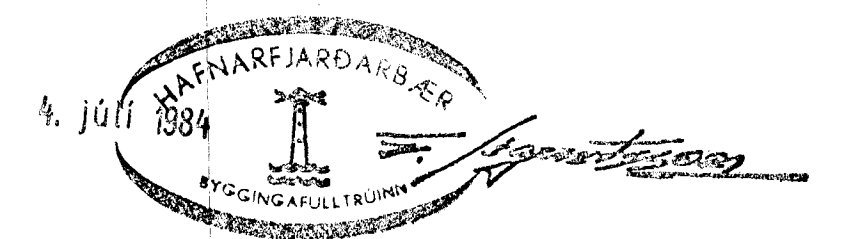

BR.NR.	DAGS	EÐLI BREVINGAR	SIGN.
		FAGRABERG 40. HAFNARFIRÐI	DAGS NOV. 1983
		RÚMMYND HITLAGNA	HANNAÐ <i>[Signature]</i>
		MELIKV. 1:50 1:5	VERK NR. 8342.
		SIGURÐUR ÞORLEIFSSON TEKNIFRÉÐINGUR F.T.F.I.	BLADNR.
		STRANDGÖTU 11 HAFNARFIRÐI SÍMI 54151	2-03