



GRUNNMYND 2.HÆÐ MKV 1:100

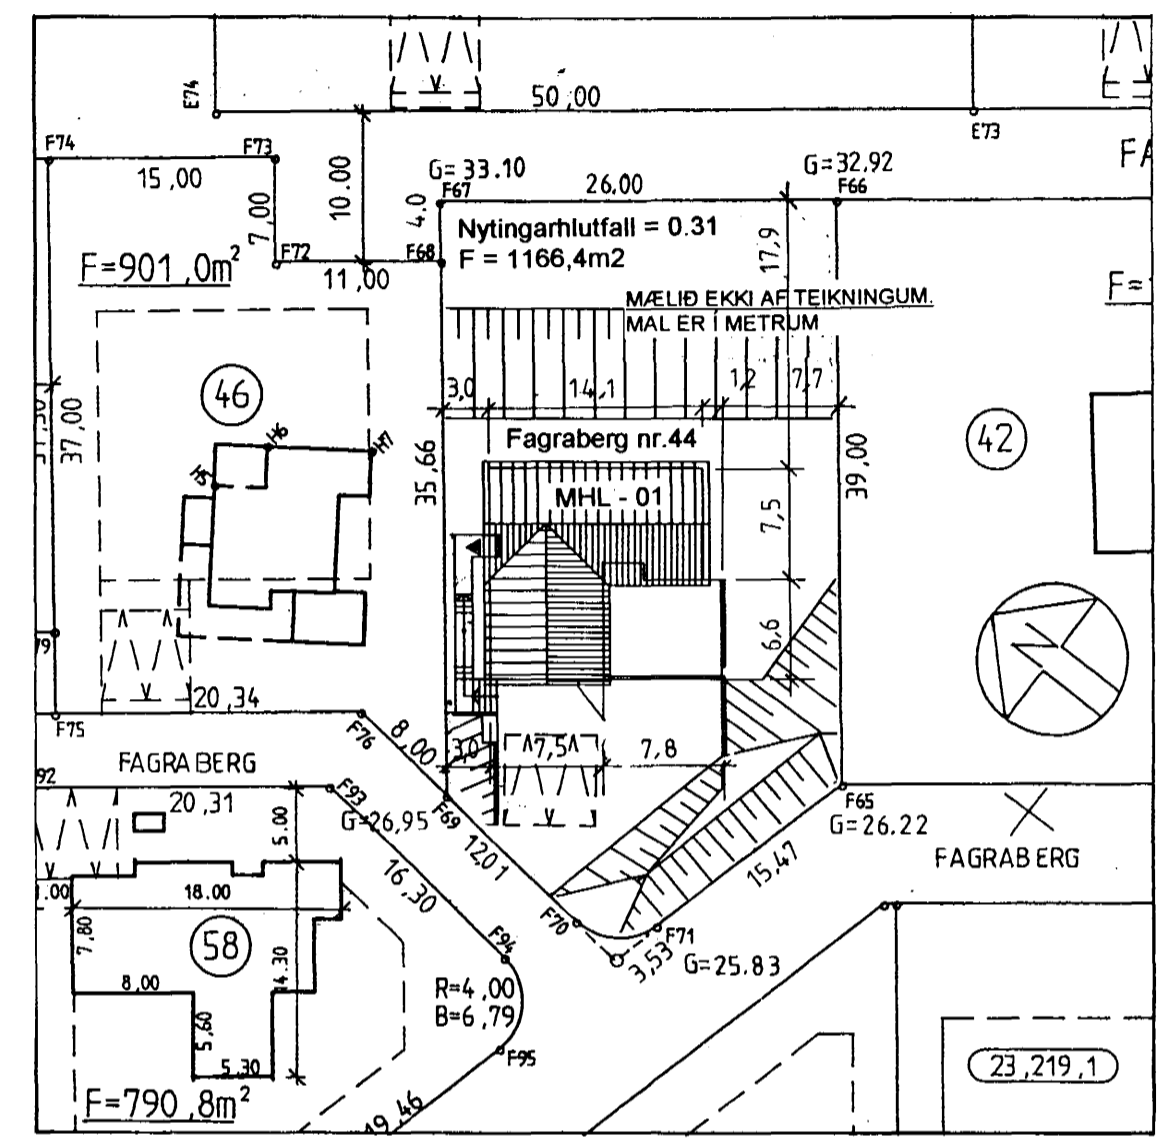

AFSTÖDUMYND MKV 1:50

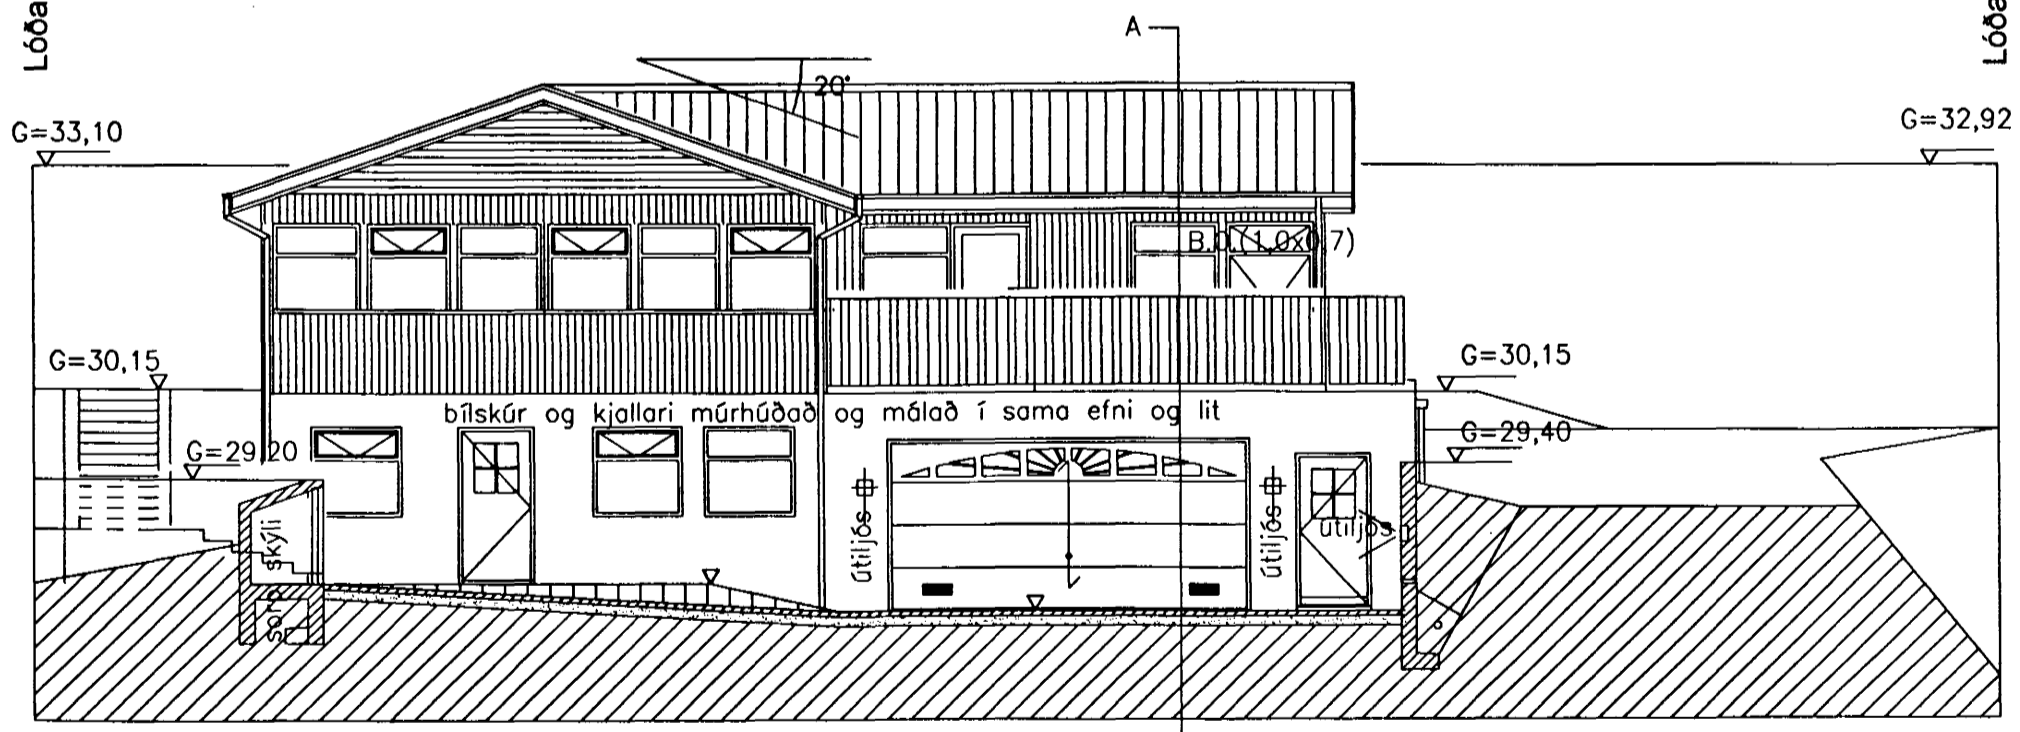

SNEIDING B-B MKV 1:100

MÆLIÐ EKKI AF TEIKNINGUM.
HÆÐAKÖTA ERU Í METRUM, ÖLL ÖNNUR MÁL ER Í MILLIMETRUM
ALLAR MÆLINGAR SAMKVÆMT ÞESSARI TEIKNINGU SKULU ATHUGAÐAR Á
BYGGINGARSTAÐ. ÓSAMRÆMI Í TEIKNINGUM TILKYNNIST ARKITEKTUM STRAX

Fagrabergi 44
220 Hafnarfjörður
Bilagvmslu
Dags.28.05.2001
SA 085/2 (2 af 4)
Grunnmynd 1.hæð mkv. 1:100
Sneiðingar B-B mkv. 1:100
Afstöðumynd mkv. 1:500

sægeimur arkitektar
seaspace a/e/c
Sólvangsvegur 7
220 Hafnarfjörður
565 4210
seaspace@simnet.is
Marteinn Huntingdon-Williams, arkitekt RIBA/FAI