



Samþykkt þann

09 AUG. 2001


Byggingafulltrúinn í Hafnarfirði
F.h. Sigurbjartur Halldórsson

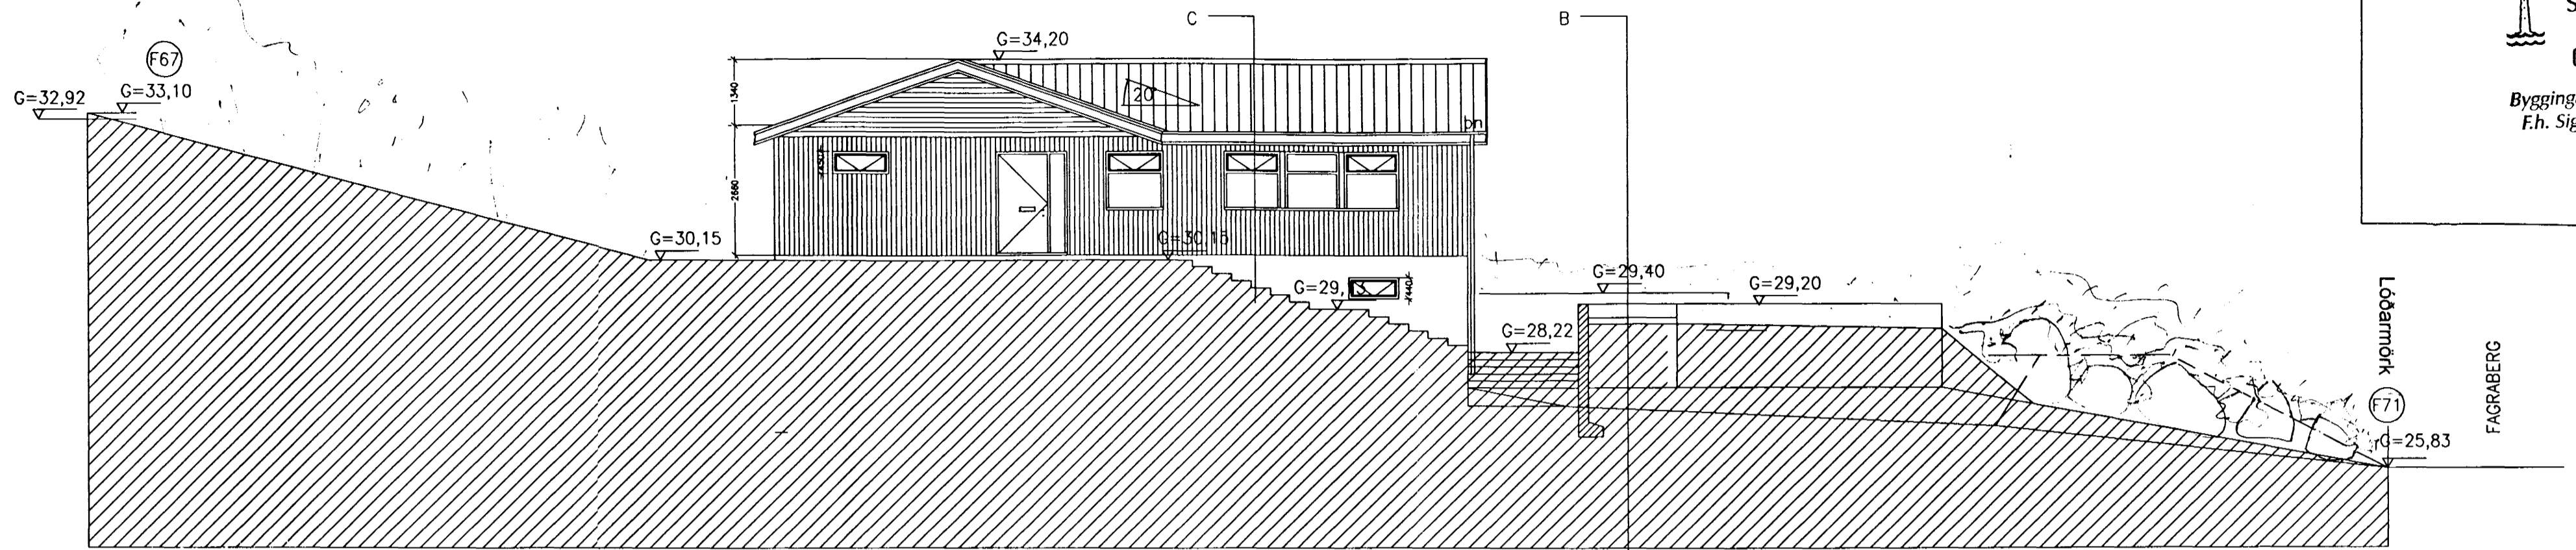

N.V. ÚTLIT MKV 1:100

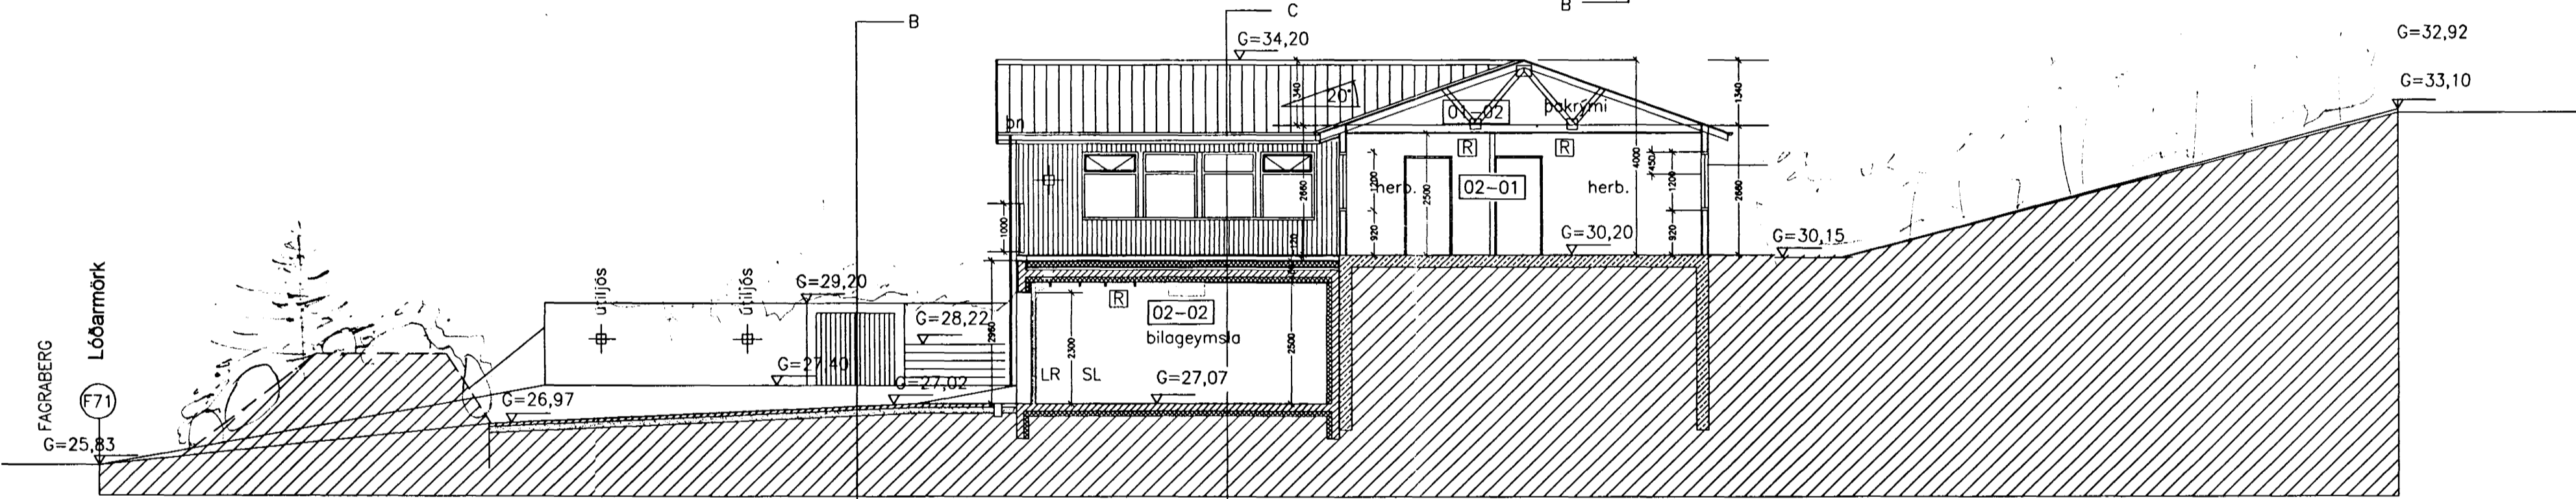

SNEIDING A-A MKV 1:100

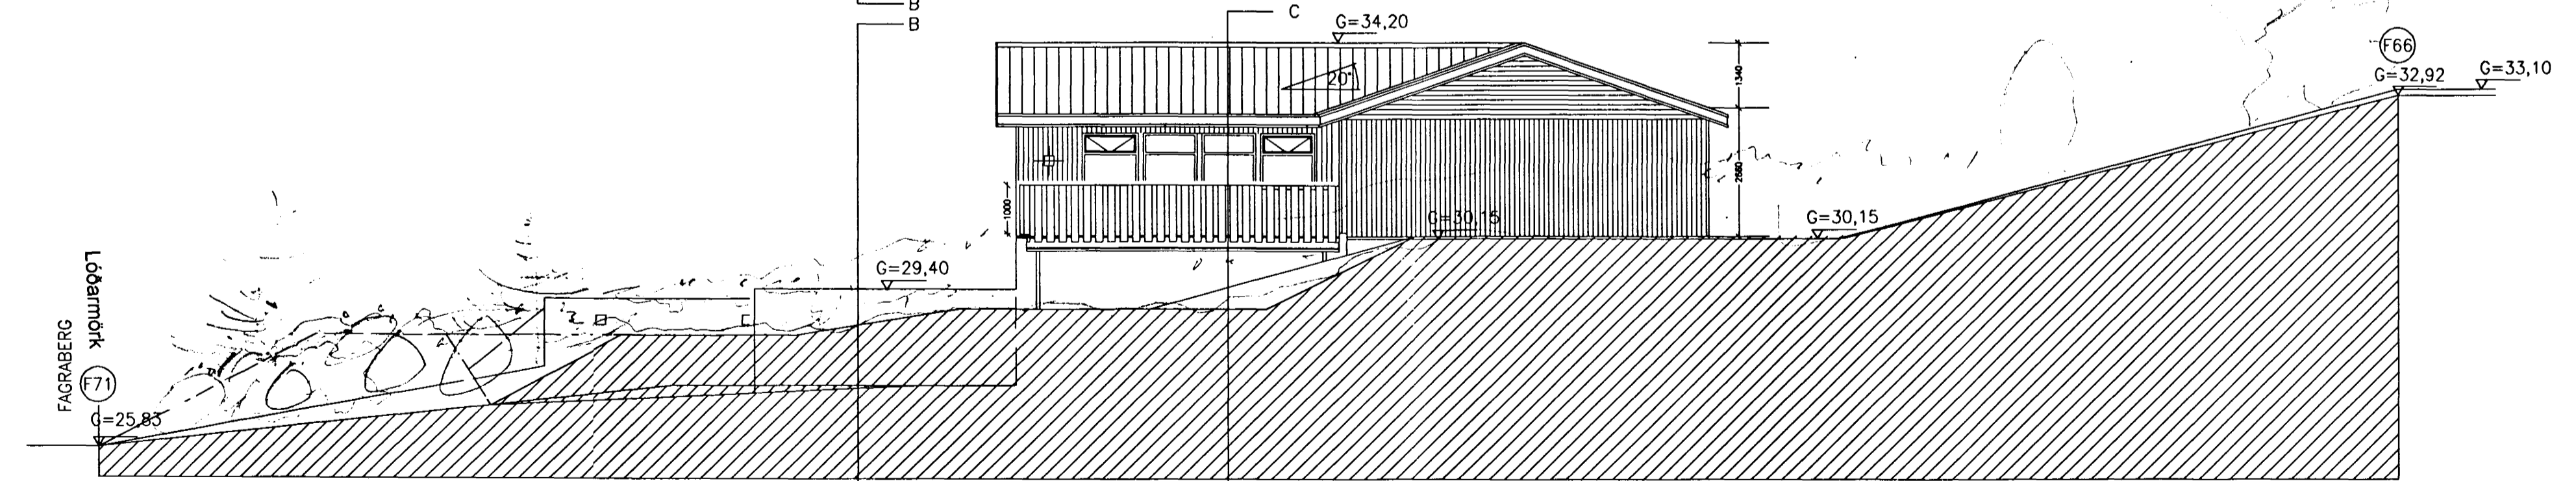

S.A. ÚTLIT MKV 1:100

MÆLIÐ EKKI AF TEIKNINGUM.
HÆÐAKOTA ERU Í METRUM, ÖLL ÖNNUR MÁL ER Í MILLIMETRUM
ALLAR MÆLINGAR SAMKVÆMT ÞESSARI TEIKNINGU SKULU ATHUGAÐAR Á
BYGGINGARSTAÐ ÓSAMRÆMI Í TEIKNINGUM TILKYNNIST ARKITEKTUM STRAX

Fagrabergi 44
220 Hafnarfjörður
Bilageymslu
Dags. 28.05.2001
SA 085/4 (4 af 4)
N.V. útlit, S.A. útlit, mkv. 1:100
Sneiðingar A-A mkv. 1:100

sægeimur arkitektar
seaspace a/e/c
Sólvangsvegur 7
220 Hafnarfjörður
565 4210
seaspace@simnet.is
Marteinn Huntingdon-Williams, arkitekt RIBA/FAI