

Samþykkt á fundi bygginga-
nefndar þ. 19. 9. 1983.
BYGGINGAFULLTRÚÐIN
Í HAFNARFIRÐI


[Signature]

G=33.10




NORÐVESTUR


G=26.95

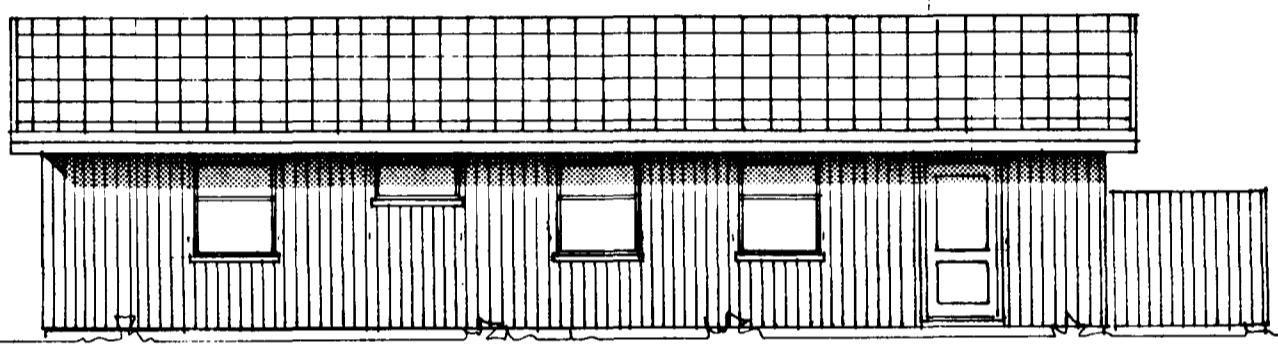

NORÐAUSTUR

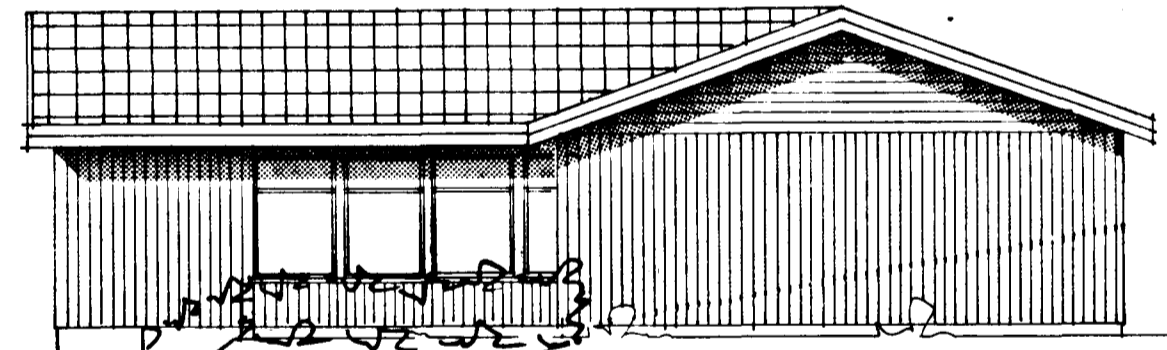

SUÐAUSTUR

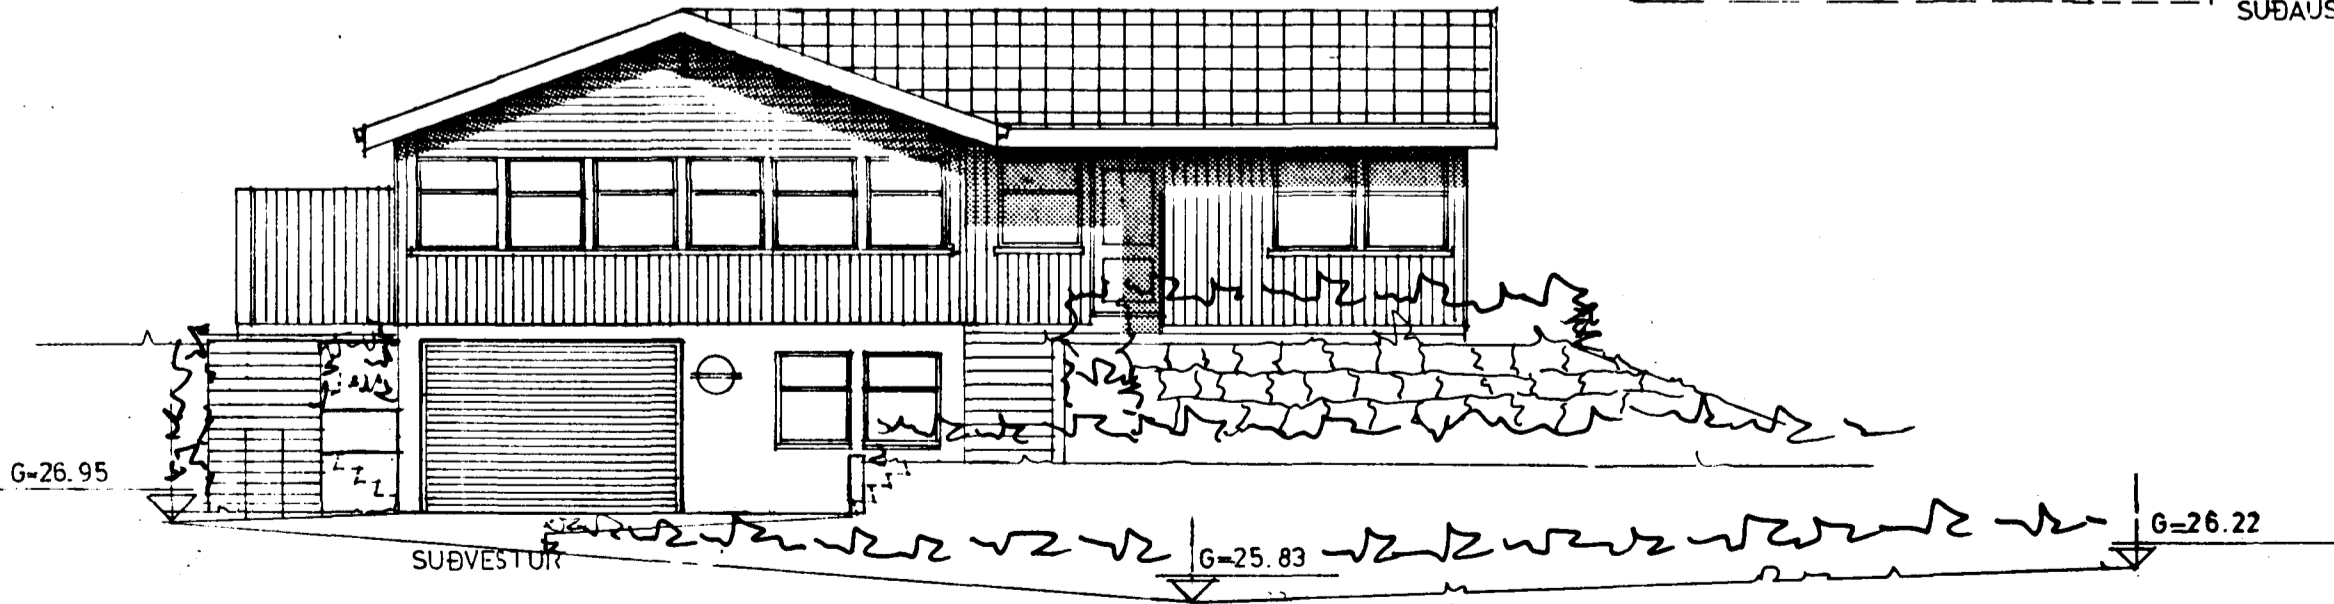

SUÐVESTUR

G=26.95

G=25.83

G=26.22

2160-0440-01

19. JULI 83 TEIKN. TÆKN. SS SGS BYGGINGAFULLTRÚÐIN HAFNARFIRÐI ÚTLIT 1:100	HUSASMÍÐJAN H SÓÐAVOGI 3-8, RVK. SÍMI 84599 FÍFUHAMMI KÓPAV. SÍMI 43521 FAGRABERG, 44 HAFNARFIRÐI	ÖSK. NR. VERK NR. TEIKN NR.
--	--	-----------------------------------