Samþykkt á fundi bygginga-
nefndar þ. 29/9 1983
BYGGINGAFULLTRÚINN
Í HAFNARFIRÐI

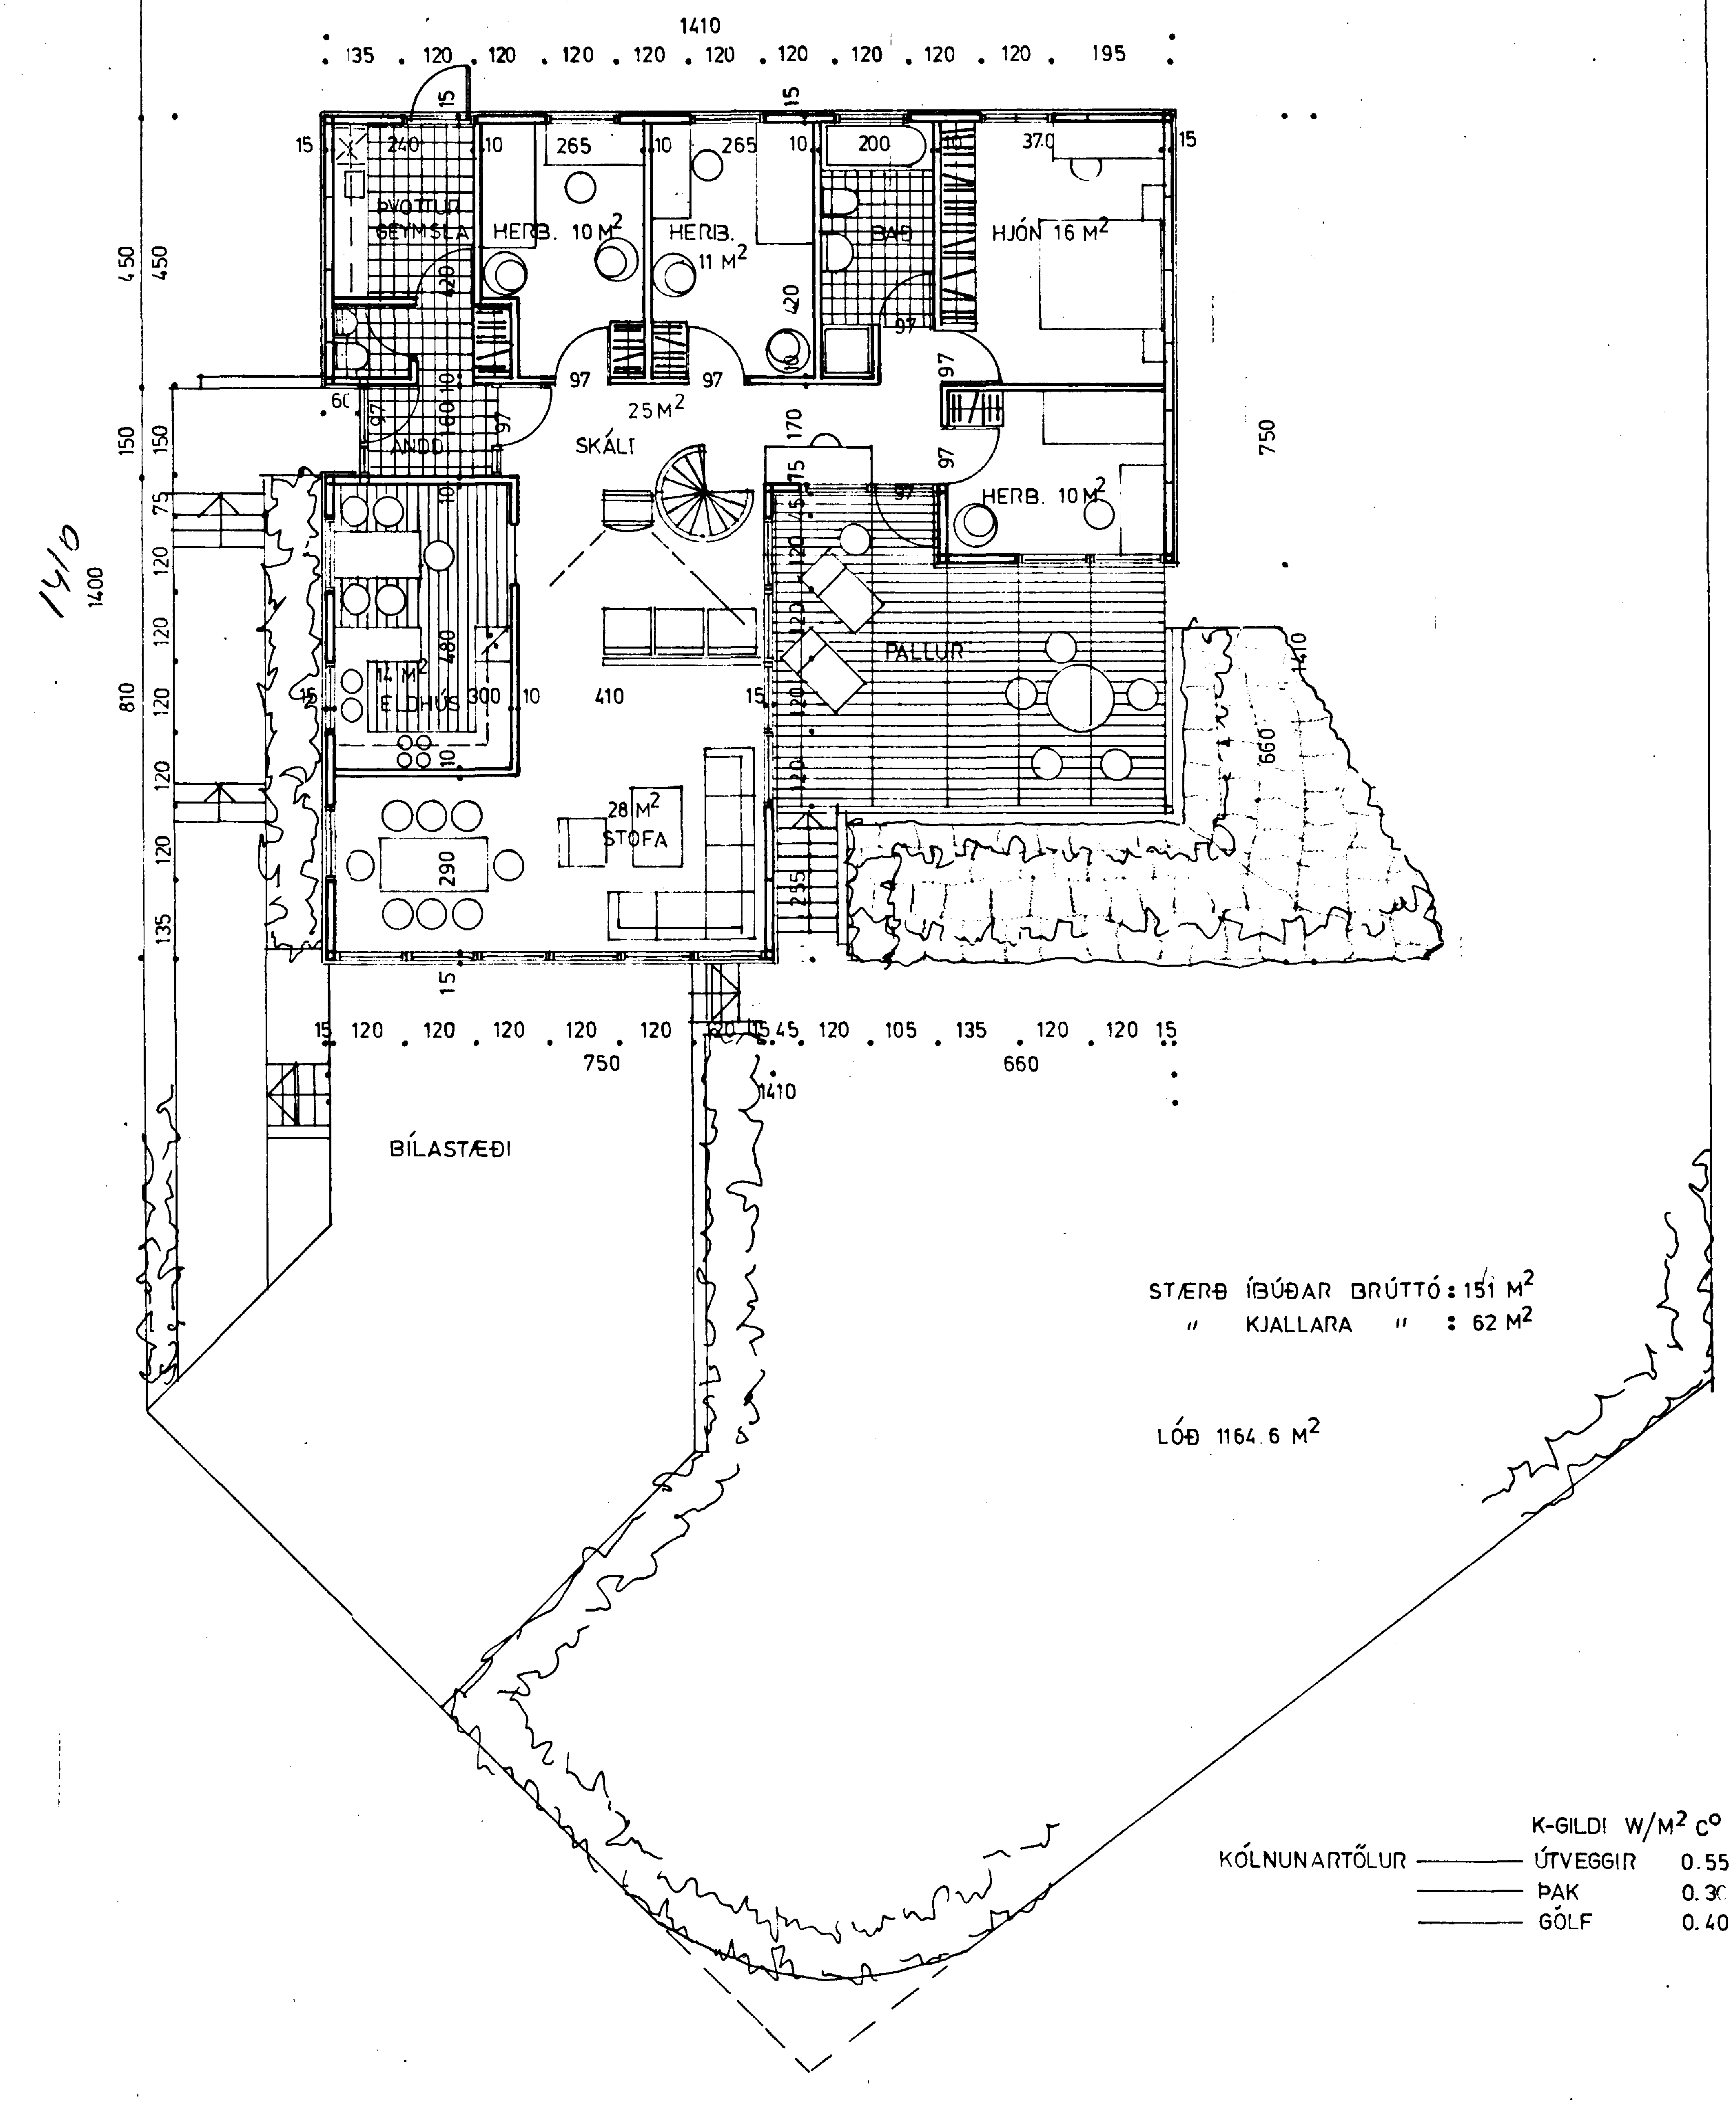

STÆRÐ ÍBÚÐAR BRÚTTÓ : 151 M²
" KJALLARA " : 62 M²

LÓÐ 1164.6 M²

	K-GILDI W/M² C°	
KÓLNUNARTÖLUR	ÚTVEGGIR	0.55
	ÞAK	0.30
	GÓLF	0.40

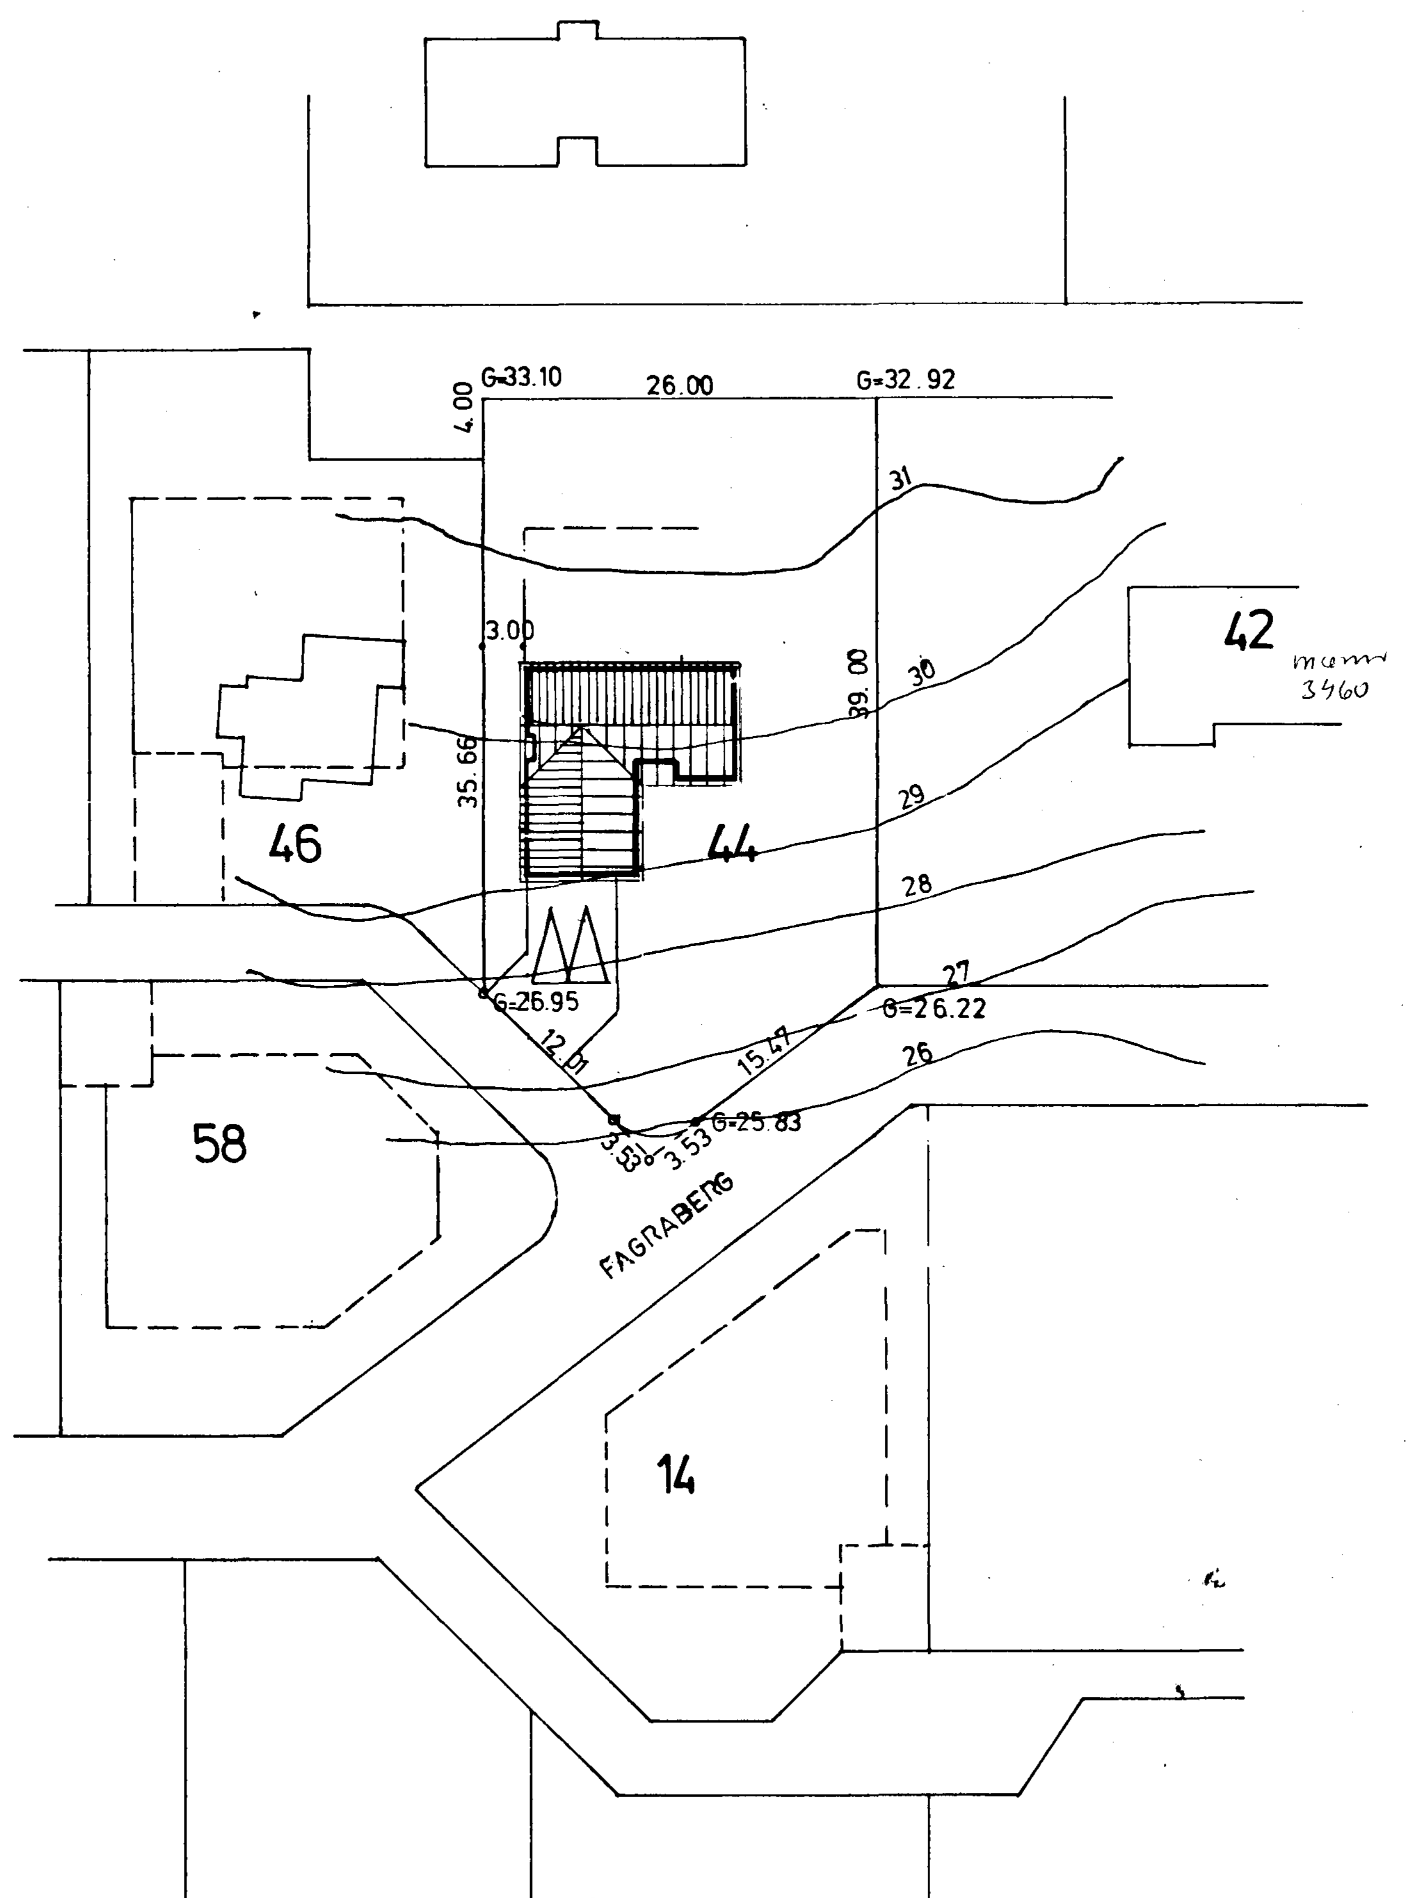

2160-0440-01

SVEINN G SVEINSSON – SIGURÐUR SIGURÐSSON

HÚSASMIÐJAN

FAGRABERG 44
HAFNARFIRÐI

SS
SGS

1: 100 , 1:500

GRUNNMYND OG AFSTÖÐUMYND