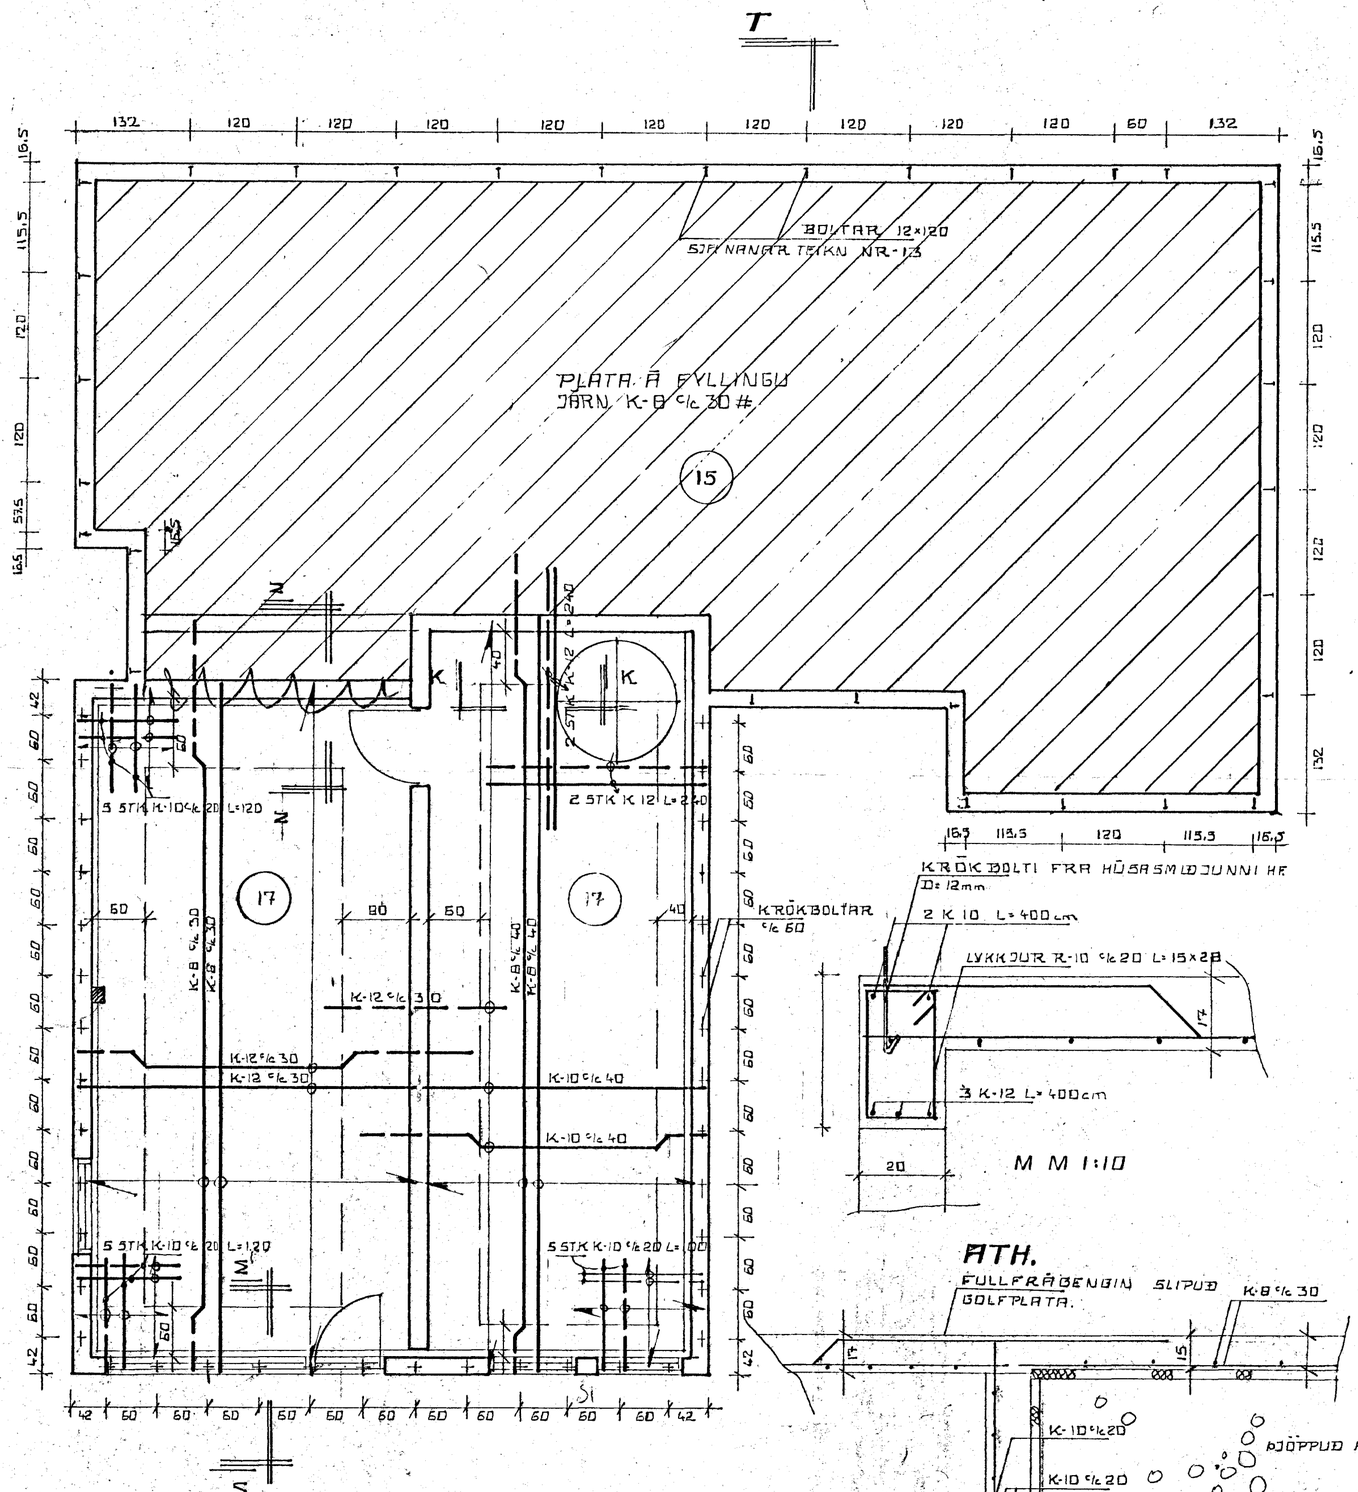

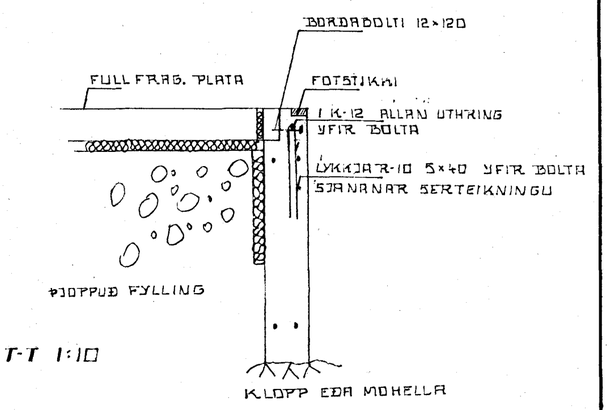

T-T 1:10

SKYRINGAR:.

STEYPA SKAL VERA S-200 SKV FR. FL B 1ST 10
STAL SKAL VERA Ks 40 Rs=2100 KG/cm² AUÐKENNT MEÐ K
Á TEIKNINGU
1 LYKKJUM SKAL VERA STAL 37 AUÐKENNT MEÐ R
Á TEIKNINGU
UPP MEÐ OG UNDIR GLUGGA OG HURÐAÐPUM KOMI
2 K-10 EN YFIR OP KOMI 3K-10 NEMA ANNAÐ SE
TEKIÐ FRAM Á TEIKNINGU JÁRN SKULU NA AMK 60cm
UT FYRIR VEGGOP
SKEYTILENGD: K-8 45cm K-10 50cm K-12 60cm EKKI
MA SKEYTA NEMA 1/3 JÁRNA 1 SAMA SNIÐI
JÁRNAMAL ERU 1 mm
ONNUR MAL ERU 1 cm
——— JÁRN 1 NEÐRI BRUN PLOTU
— — — " " EFRI " "

21. okt. 1983
HAFNARFJÖRÐUR
BYGGINGAFULLTRÚI

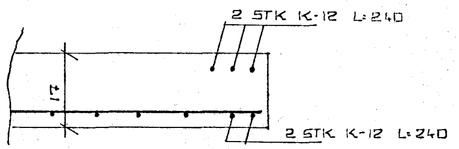

K-K 1:10

JÓHANNES PETURSSÓN FTFI

RVÍK 1 SEPT '83	HÚSASMIÐJAN H F SÚÐAVOGI 3-5, RVÍK. SÍMI 84599 FÍFUHVAMMI KÓPAV. SÍMI 43521	GERÐ NR.
REIKN. TEIKN. GU JP YFIRF.	FAGRABERG 44	VERK NR. T 742
MÆLIKV. 1:50 1:20 1:10	JÁRN PLATA 1.H	TEIKN NR.