



GRUNNMYND 1H

Vatnslögn Skýringar:
 Kaldvatns heimæð skal vera úr plasti og gengið frá henni í sand. Pípur utanhúss úr járni skal bika, vefja með striga og bika á ný. Pípur fyrir heitt og kalt vatn innanhúss skal einangra með 20 mm glerullarhólkum eða öðru jafngöðu einangrunarefni og vefja með sisalpappa. Sýnilegar pípur skal auk þess vefja með grisju límbra og tvímála. Pípur í steyptum gólfraufum skal bika tvísvar einangra með 20 mm plasthólkum, gólfraufar skal fylla með blöndu 1 hl. asfalt 2 hl. finn sandur. Pípur í veggjum skulu liggja minnst 10 cm yfir gólfplötu og einangrun utan við pípur skal vera minnst 4 cm.
 Allt lagnaefni pípur og fittings skal vera galyaniserað. Neysluvatnskerfið skal þrýstiprófa með 6 kg/cm² þrýstingi í amk 24 klst.
 ALLT ERFNI OG VINNA SKAL VERA Í SAMRÁMI VIÐ GILDANDI REGLUGERÐIR UM NEYSLUVATNSLAGNIR.

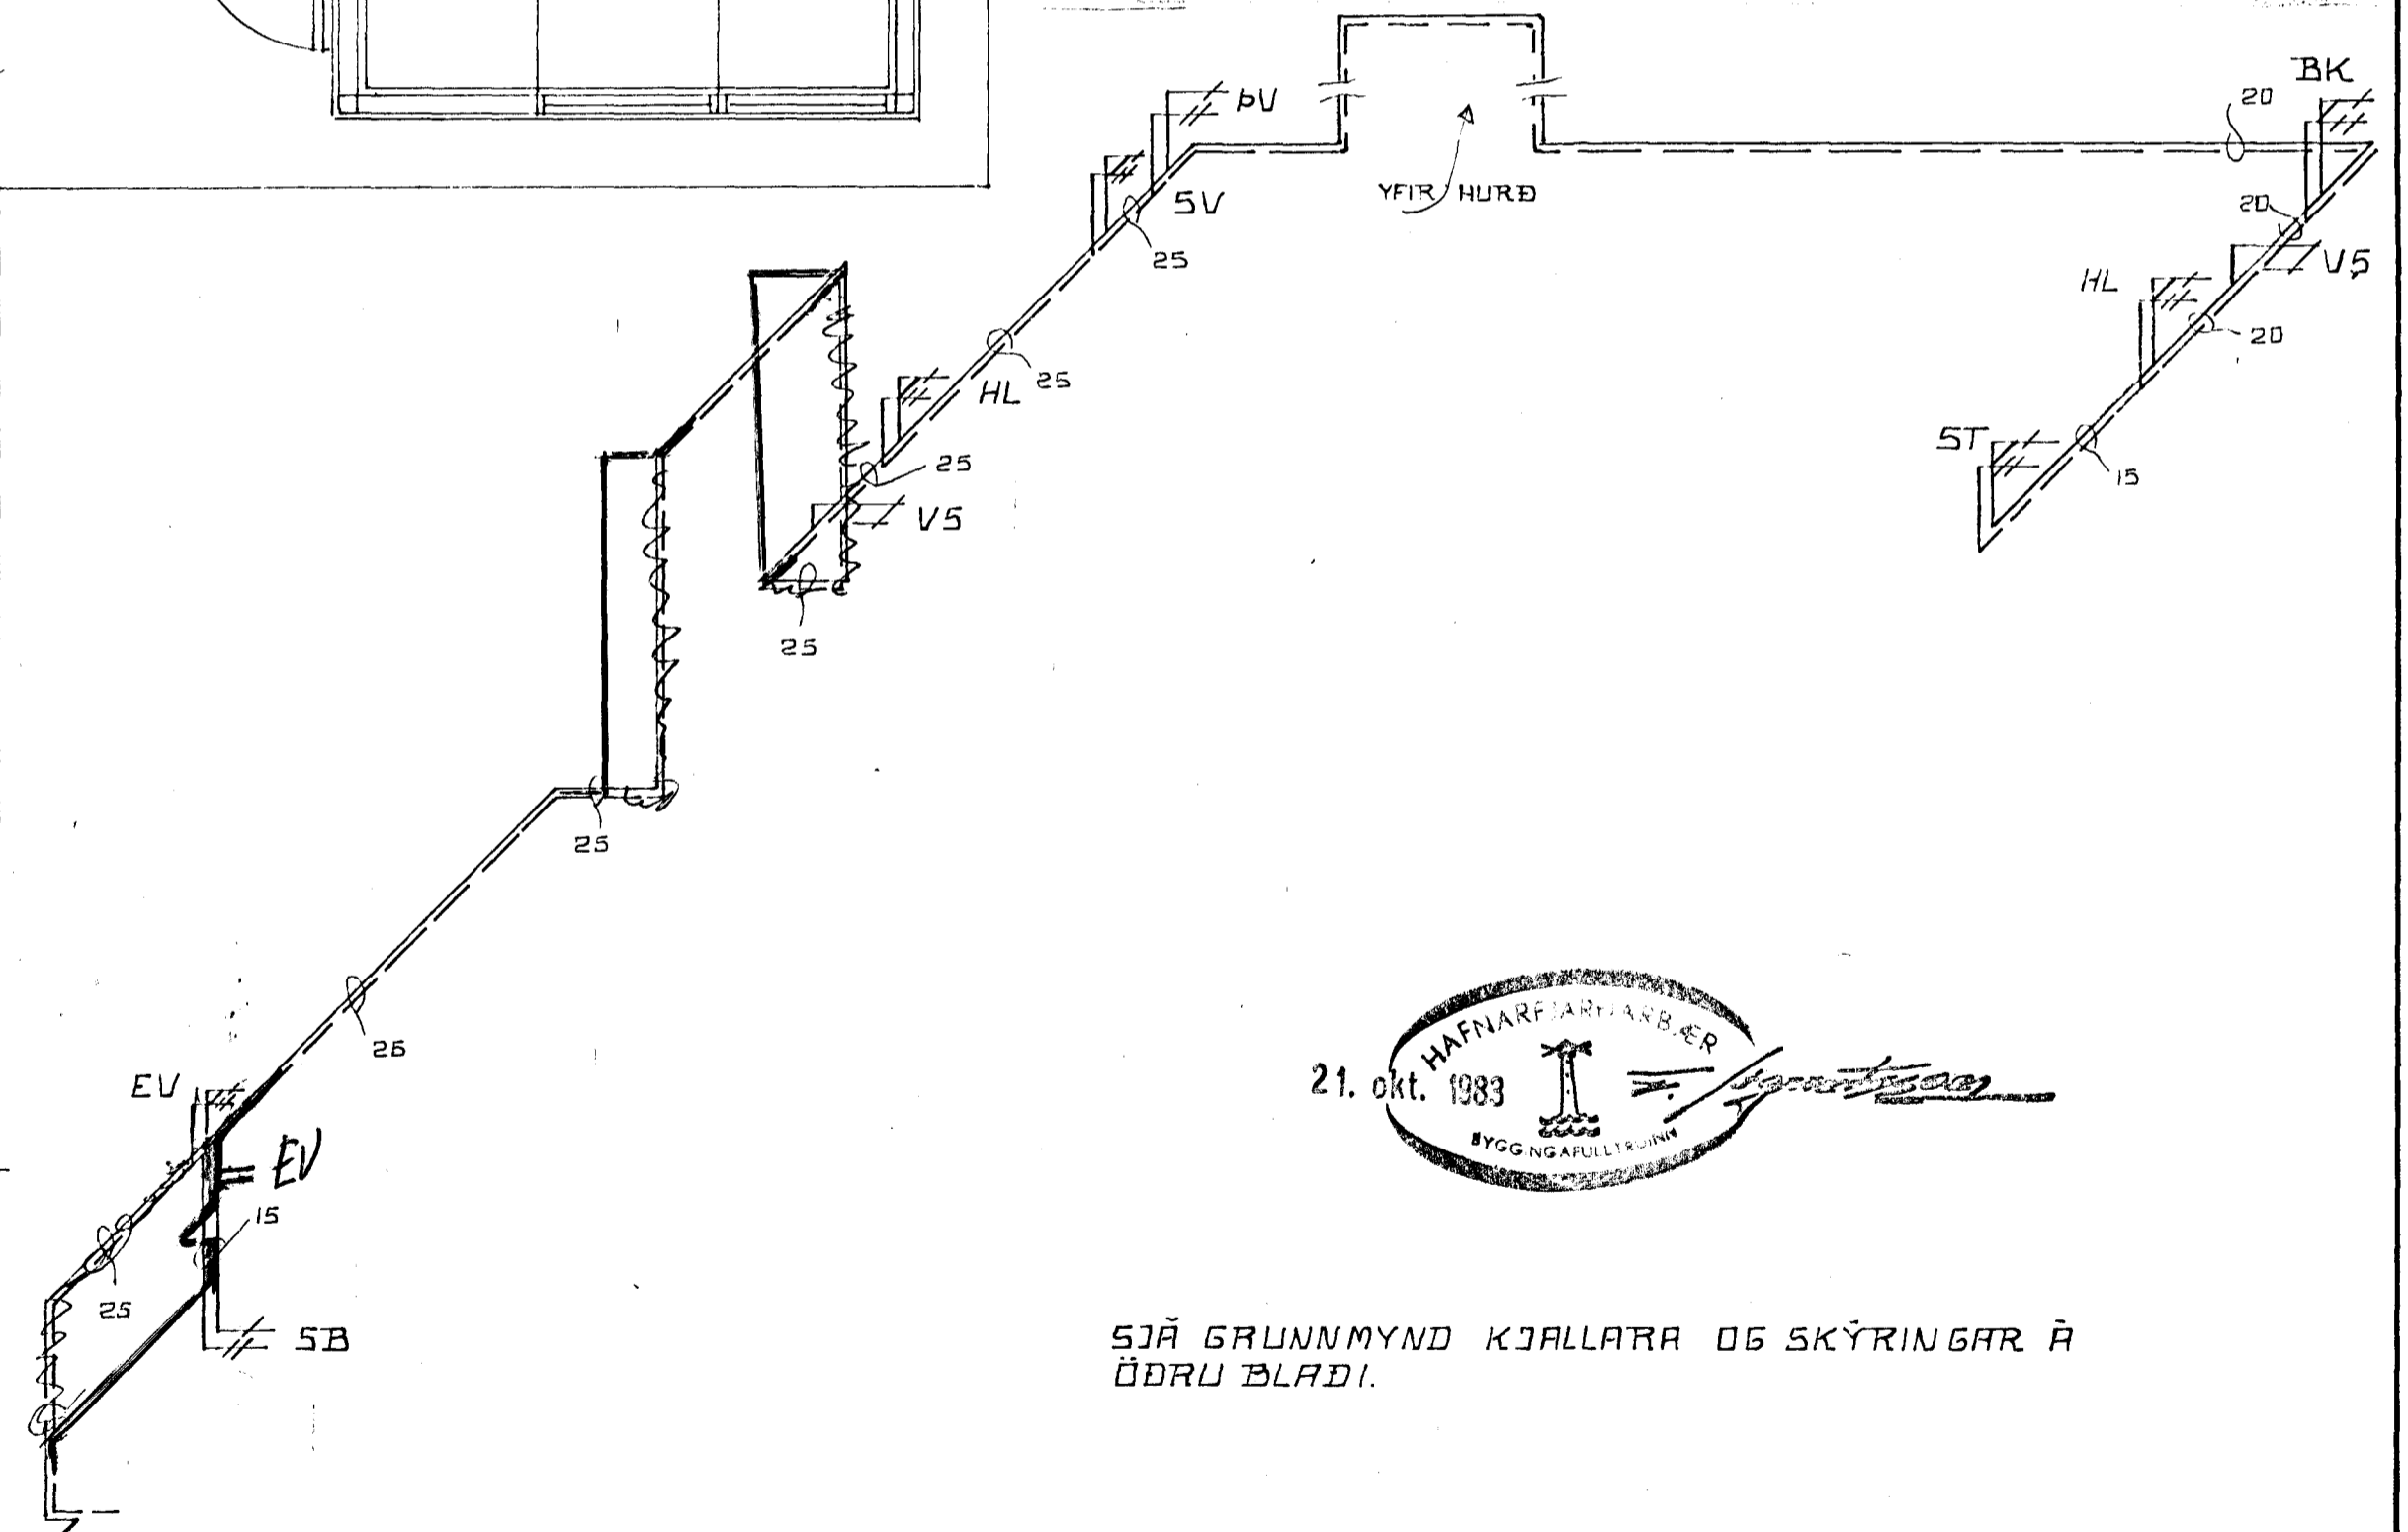

INNFAK. MÍLAGRIND
 RUMMYND 1:50

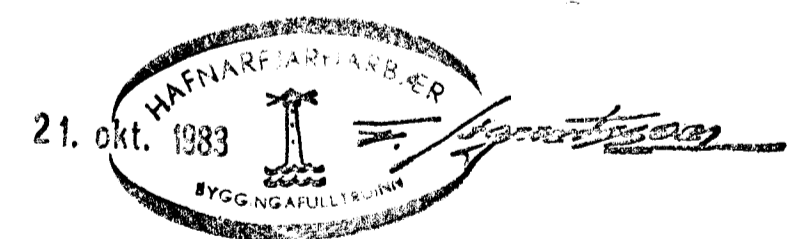

SJÁ GRUNNMYND KJALLARA OG SKÝRINGAR Á ÖÐRU BLADI.

| | | |
|-----------------------------|---|-----------------------|
| RVÍK 1 SEPT. 83 | HÚSASMÍÐJAN H SÚDAVOGI 3-5, RVÍK. SÍMI 84599 F FÍFUHVAMMI KÓPAV. SÍMI 43521 | GERD NR. |
| REIKN. TEIKN. GLI JP YFIRF. | FAGRABERG 44 | VERK NR. T 742 |
| MÆLIKV. 1:50 | VATNSLÖGN GRUNNMYND 1H RUMMYND | TEIKN NR. |