
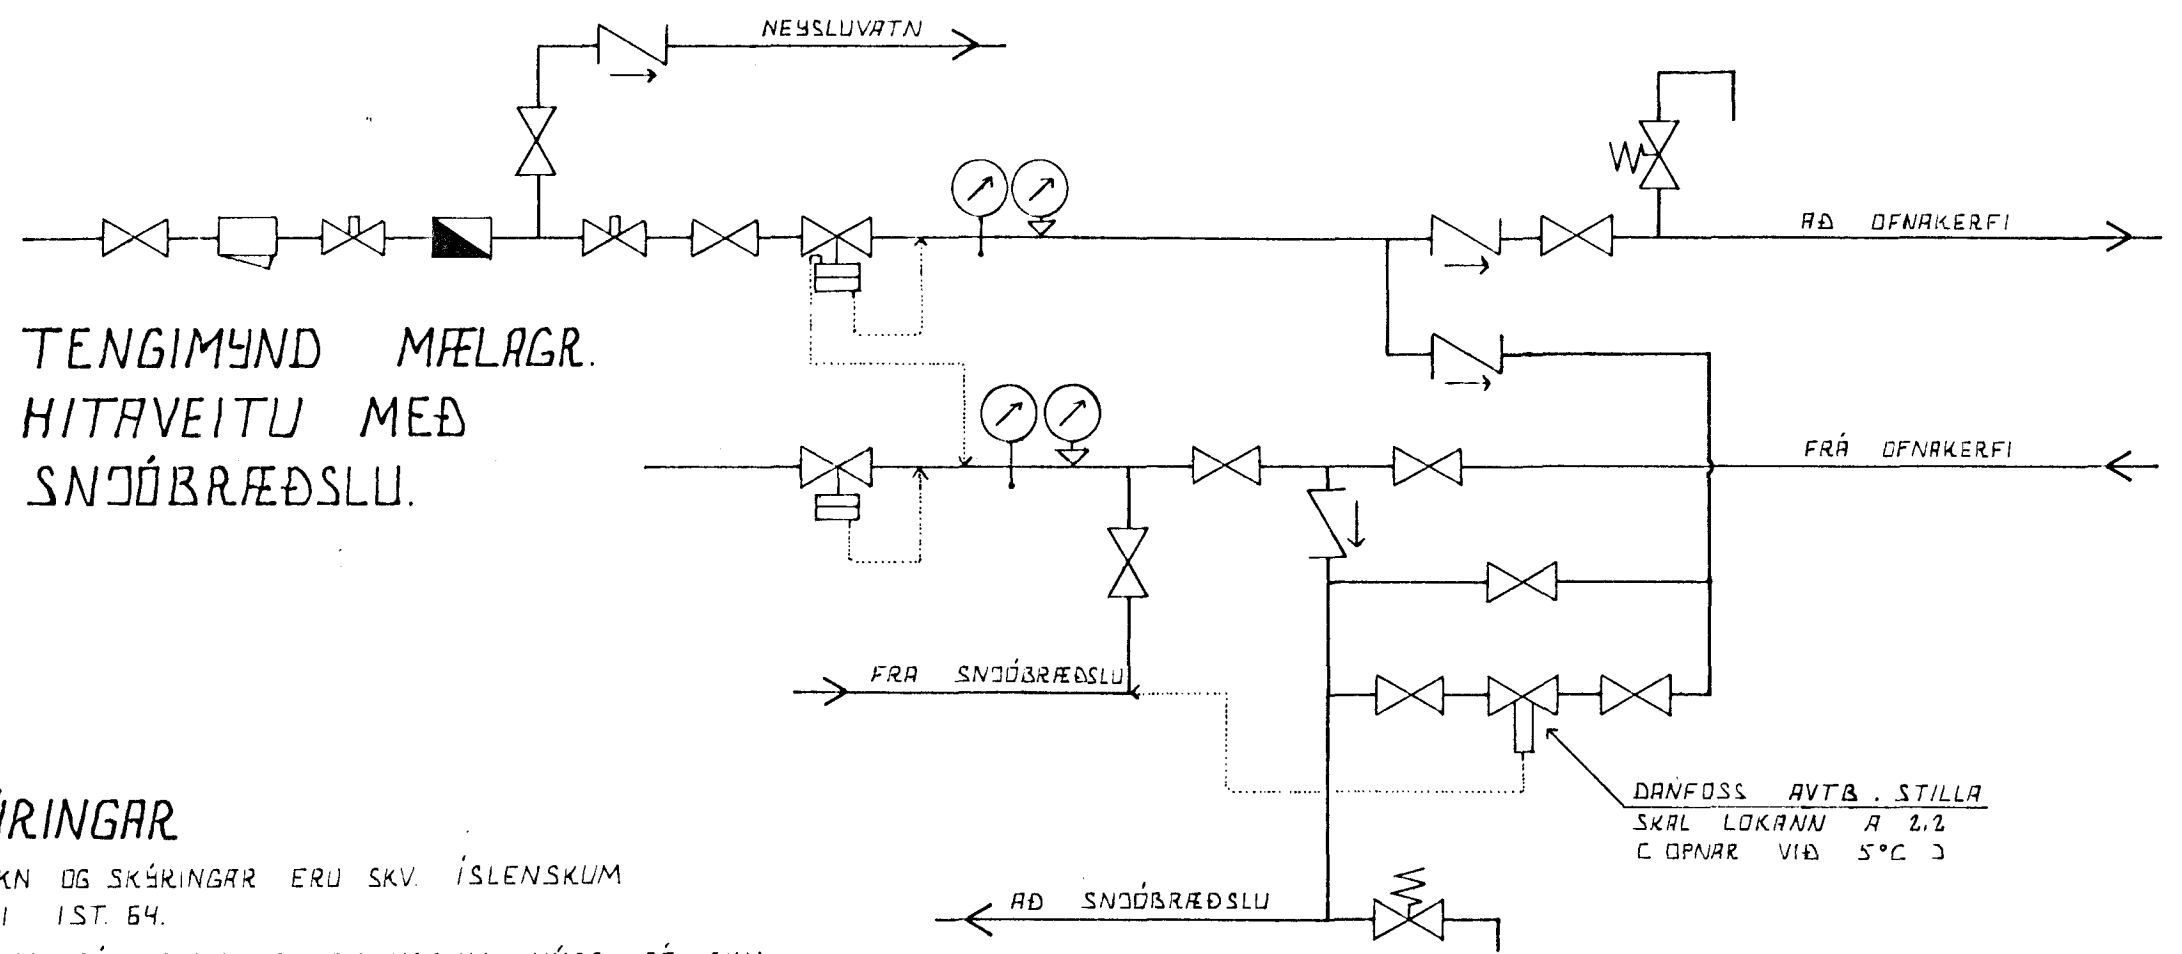


DFNATAFLA.

DFN NR.	HITALÖRF KCAL/H	MESTA LENGD MM	MESTA HÆÐ MM	TENG- ING	ATHUGASEMD
001	1680	2800	750	AD	
002	990	1400	600	AD	
101	1010	750	1800	BD	HANDKLÆBAOEN
102	1520	2000	600	AD	
103	1150	2000	600	CB	
104	520	800	600	AB	
105	1260	1800	600	CD	
106	100	600	500	CD	
107	940	600	600	CB	
108	940	1600	600	AB	
109	1640	1600	140	CB	KONVEKTOR
110	1820	2500	140	CB	KONVEKTOR
111	3150	3500	300	AD	KONVEKTOR

DFNASTÆRÐIR SKAL MÍÐA VIÐ HITAVEITU $\Delta t =$ °C.
 ALLAR TENGINGAR AÐ OG FRÁ DFNUM ERU 10MM. NEMA ANNARS
 SÉ GETIÐ.

YFIRFARA SKAL MÁL Á BYGGINGASTAÐ ÁÐUR EN DFNAR ERU
 PANTAÐIR. MESTA HÆÐ A DFNI ER HÆÐ FRÁ GÓLFU UPP
 Í GLUGGA AÐ FRÁDREGNUM 20 CM.
 HAFNA SÍKAL SAMRÁÐ VIÐ TÆKNIFRÆÐING OG ARKITEKT
 ÁÐUR EN GENGIÐ EIGI FRÁ ENDANLEGRU DFNAÞÓNTUN.

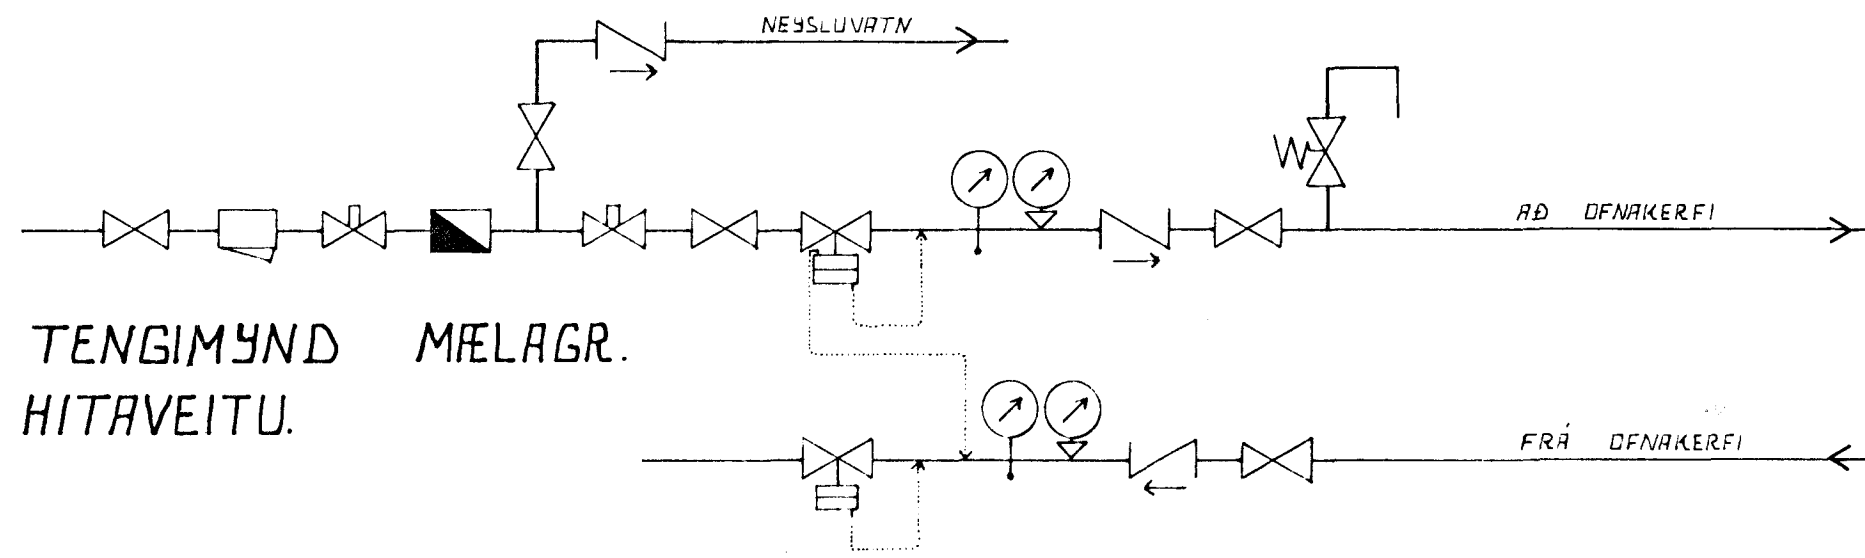


SKÝRINGAR

ÖLL TÁKN OG SKÝRINGAR ERU SKV. ÍSLENSKUM
 STAÐLI 1ST. 64.
 GERT ER RÁÐ FYRIR AÐ EINANGRUN HÚSS SÉ SKV.
 BYGGINGASAMÞYKKT.

HITALAGNIR SÉU SVARTAR JÁRNPIPUR MEÐ SKRÚFUDUM
 TENGISTYKKJUM, OG EINANGRIST MEÐ 20MM
 GLERULLARHÓLKUM OG VEÐIST MEÐ PLASTI EÐA
 SÍSALPAPP.

VATNSLAGNIR SÉU GALVANHÚÐAÐAR JÁRNPIPUR MEÐ
 SKRÚFUDUM TENGISTYKKJUM, OG EINANGRIST
 SEM HITALAGNIR. KALDAR PIÐUR OG TENGISTYKKJÓ
 VEÐIST MEÐ PLASTI EÐA SÍSALPAPP.

Á ALLA DFNA KOMI LÖFTSKRÚFUR, STILLITÉ OG
 SVALFVIRKIR DFNLOKAR.

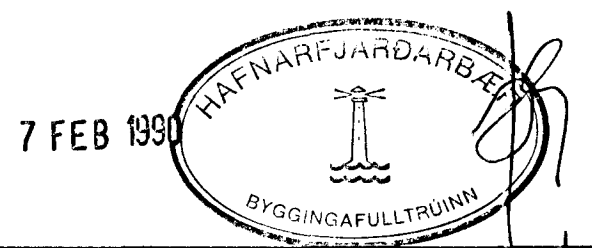

BR.NR.	DAGS.	EÐLI BREVINGAR	SIGN.
		FAGRABERG 48 HAFNARFIRÐI	DAGS. JÚLÍ '85
		DFNATAFLA, SKÝRINGAR OG TENGIMYND MÆLAGRINDAR HITAVEITU	HANNAÐ
		SIGURÐUR ÞORLEIFSSON TÆKNIFRÆÐINGUR F.T.F.I.	TEIKNAD
		STRANDGÖTU 11 HAFNARFIRÐI SÍMI 54751	VERK NR. 8514
			BLADNR. 2-08