



Sambykkt á fundi bygginga-
3/7 85
nefndar p. 2. 11. 1985

BYGGINGAFULLTRÜINN
Í HAFNARFIRDI



**Ganga skal fá sambærslu
eldstæði í samrænum
við reglugerðir**

LÓÐARSTÆRD	819,0	m ²
NÝTINGARHLUTFÁLL	0,22	
HÚSSTÆRD	m ² br.	m ³ br.
ÍBÚÐARHÆÐ	139,3	461,1
KJALLARI	46,1	121,1
HEILDARFLATARMÁL	185,9	m ² br.
HEILDARRÚMMÁL	582,2	m ³ br.

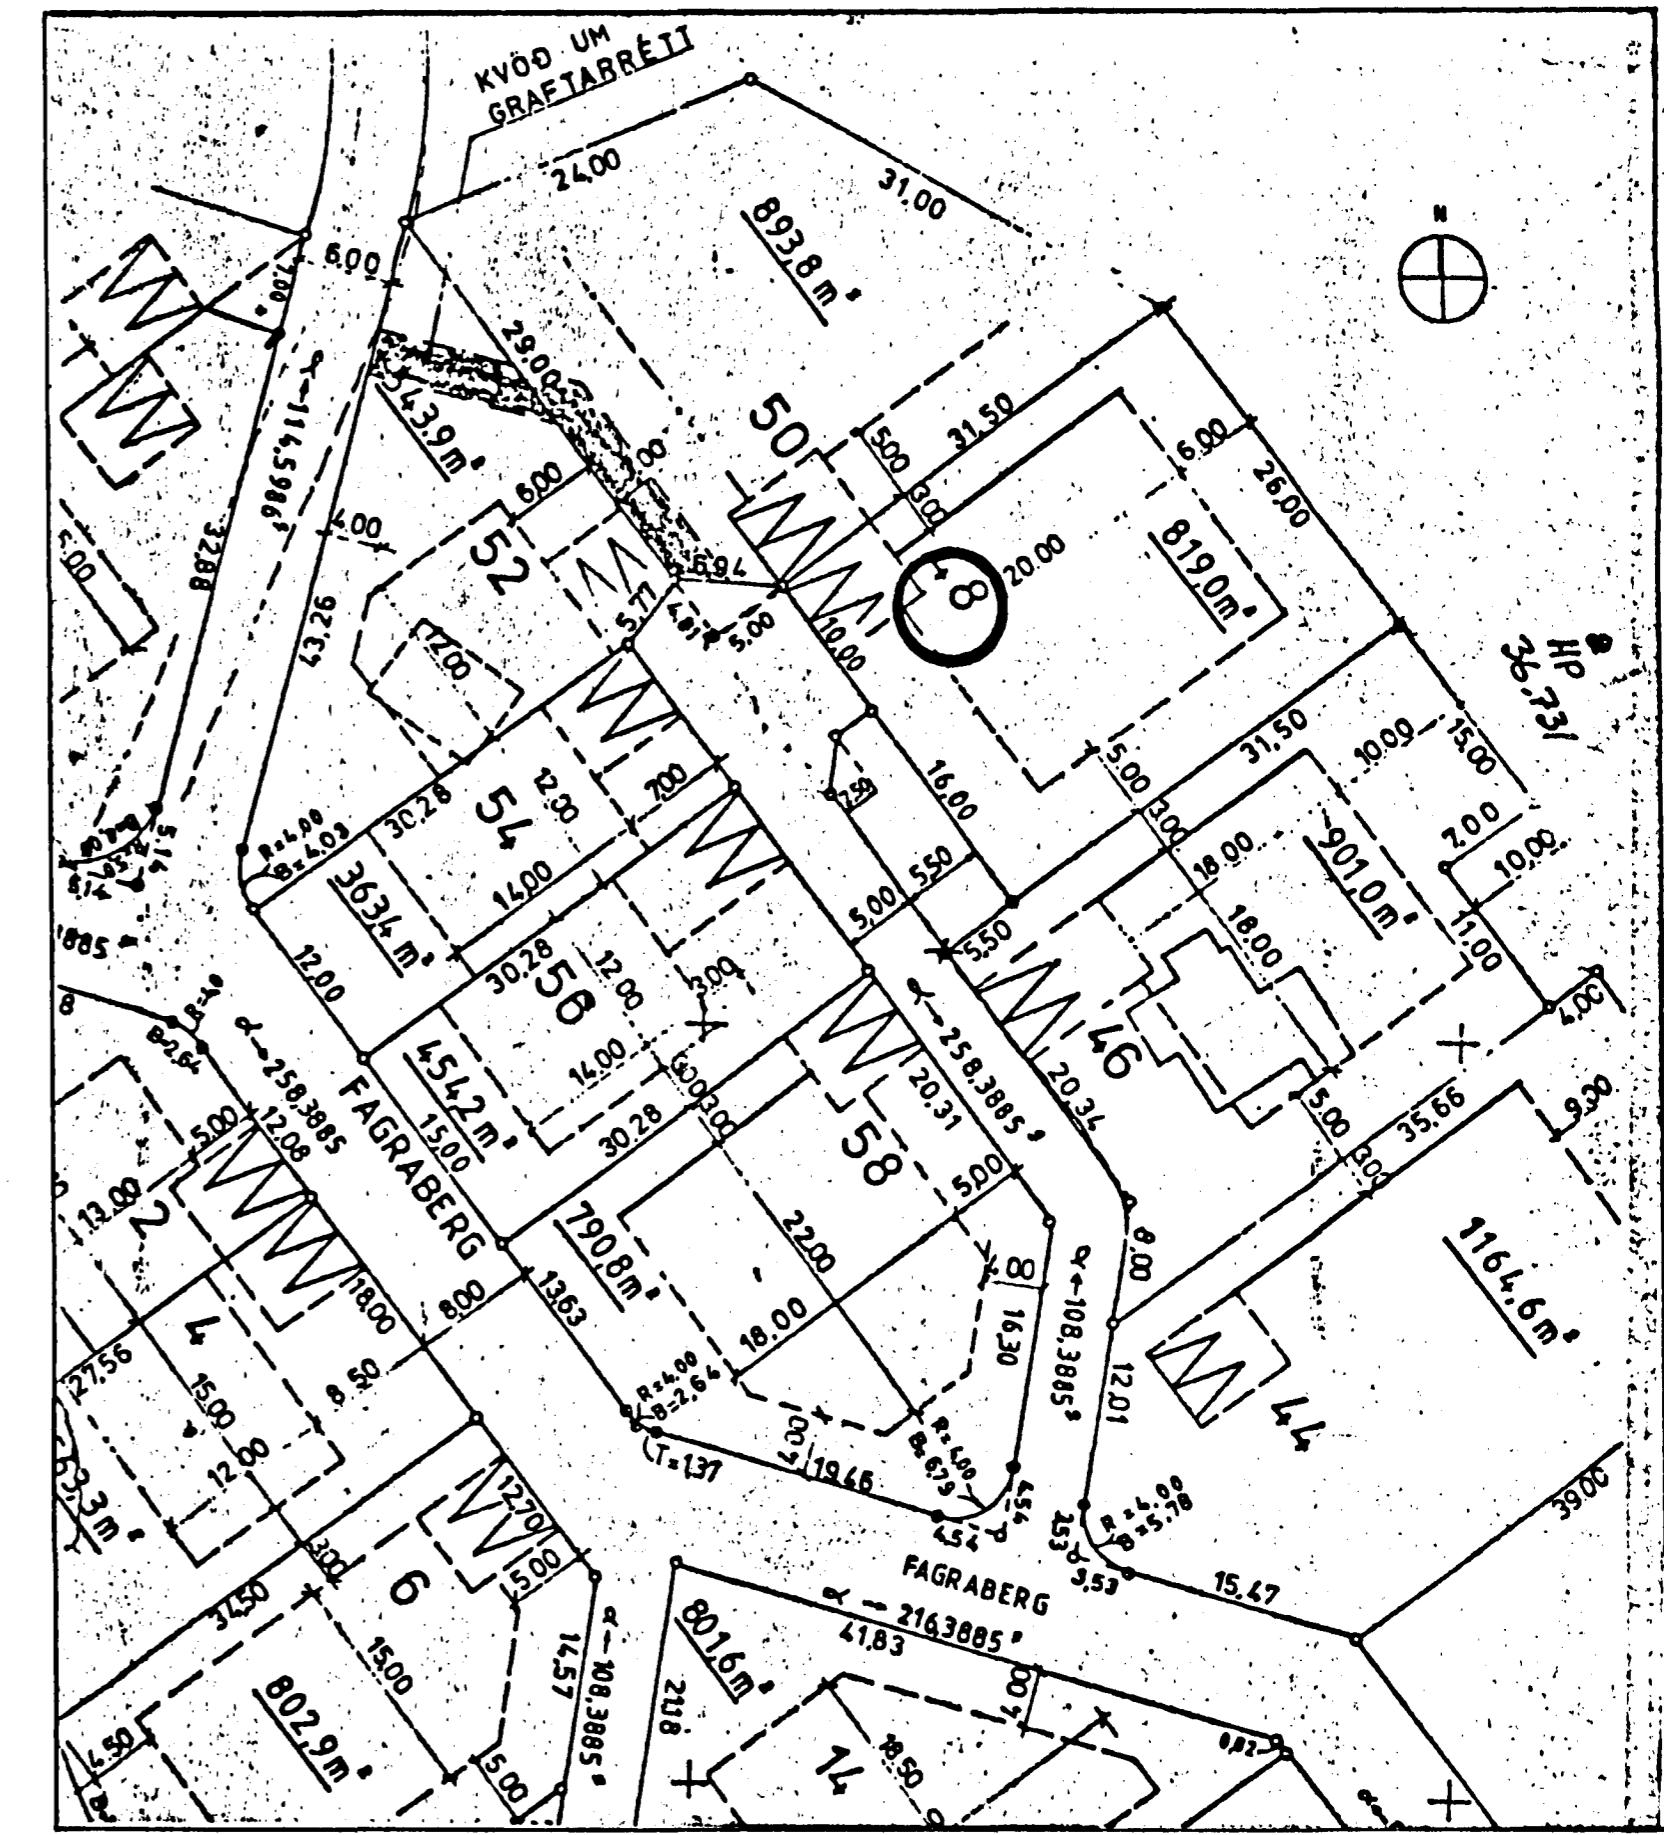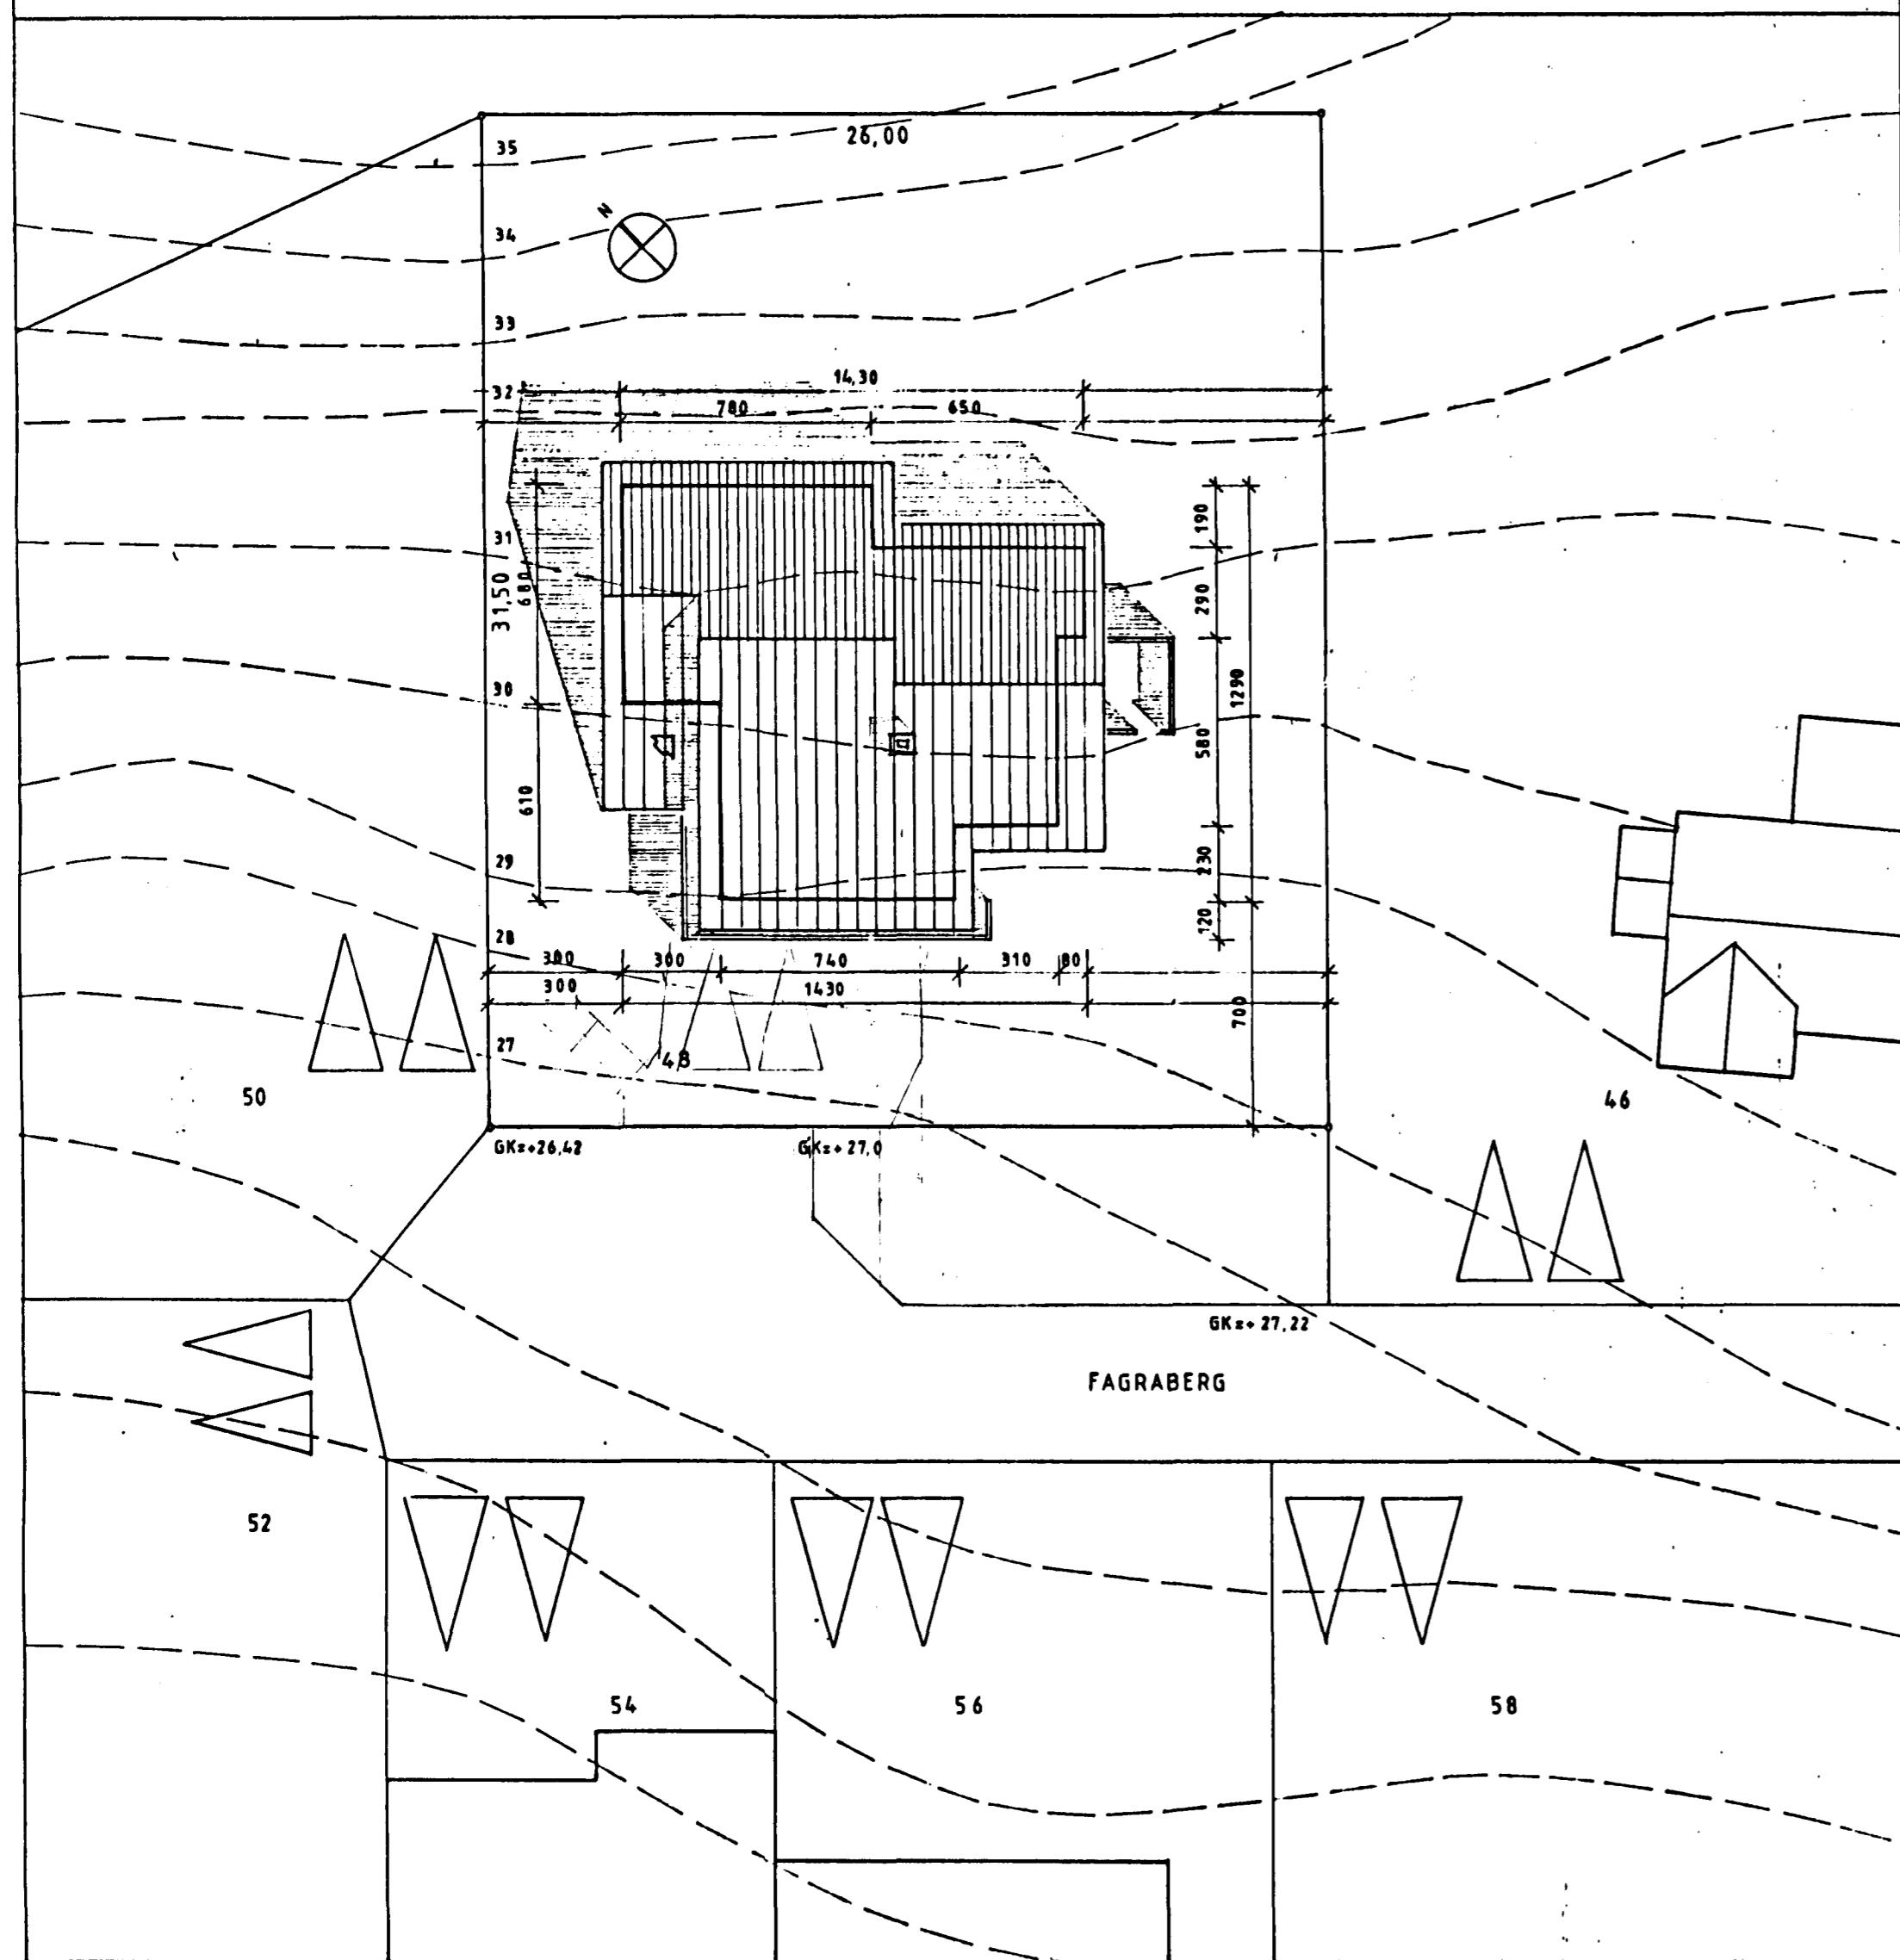

FAGRABERG 48 HAFNARFIRÐI