



Samþykkt á fundi bygginga-
 3/7 85
 nefndar p. 2/11 1969

BYGGINGAUFULLTRÚINN
 Í HAFNARFIRÐI


Ganga skal frá opnu
 eldstæði í samræmi
 við reglugerðir

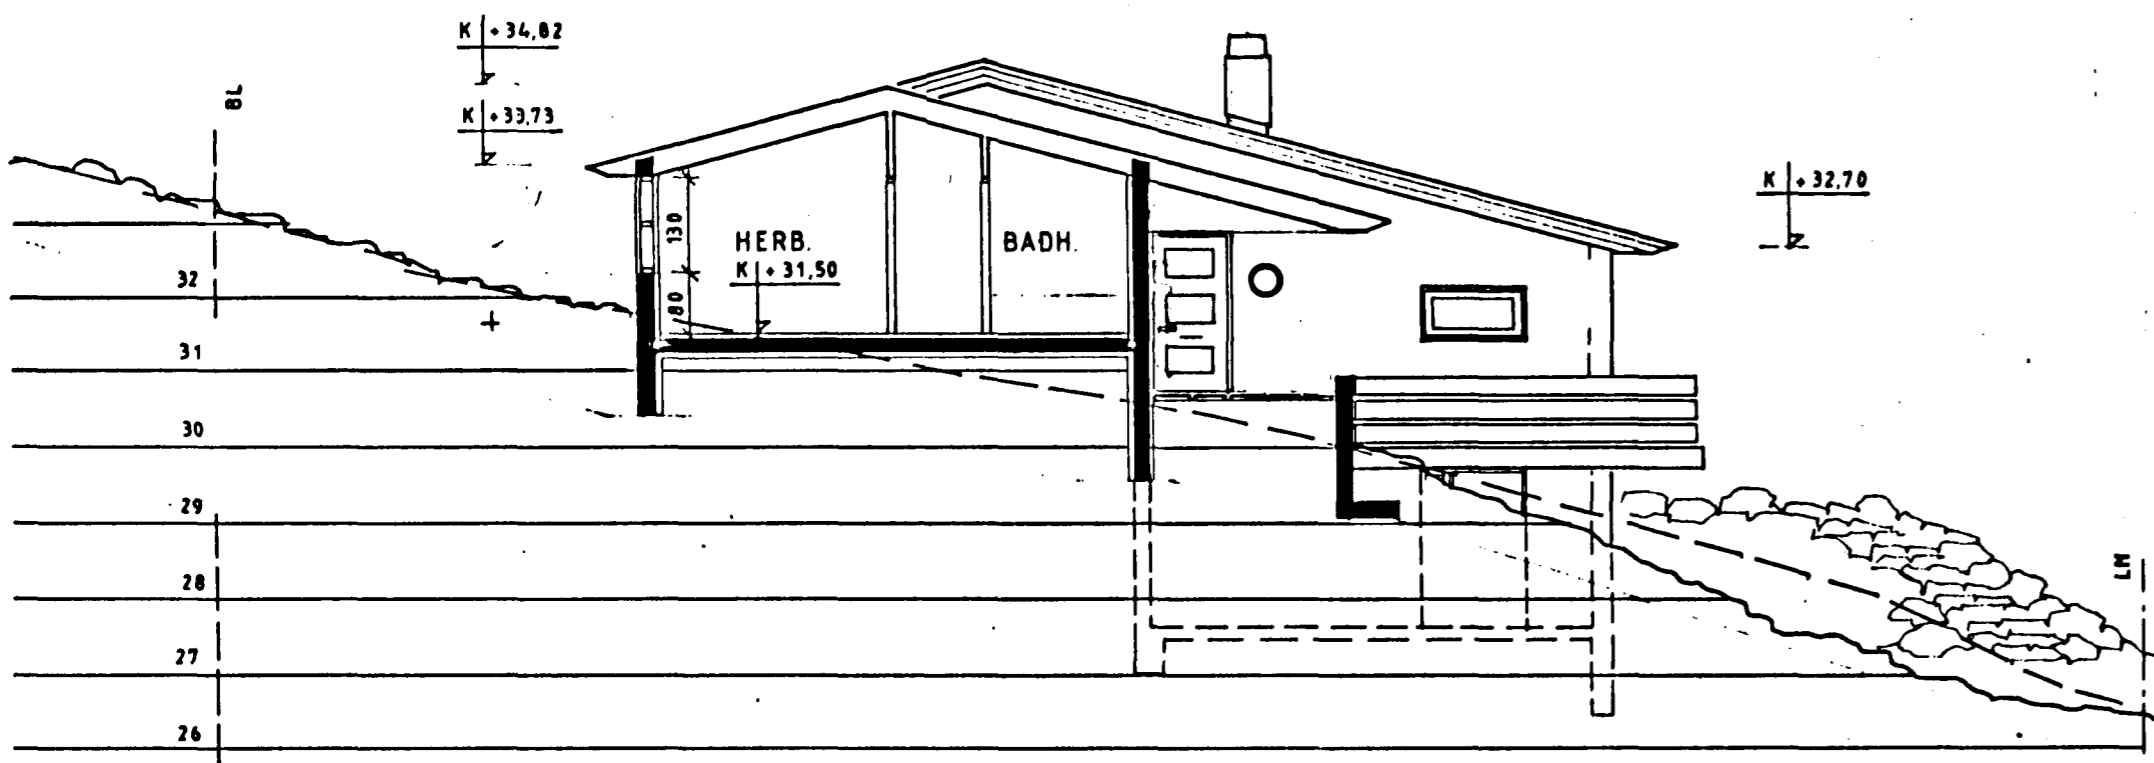


a - a

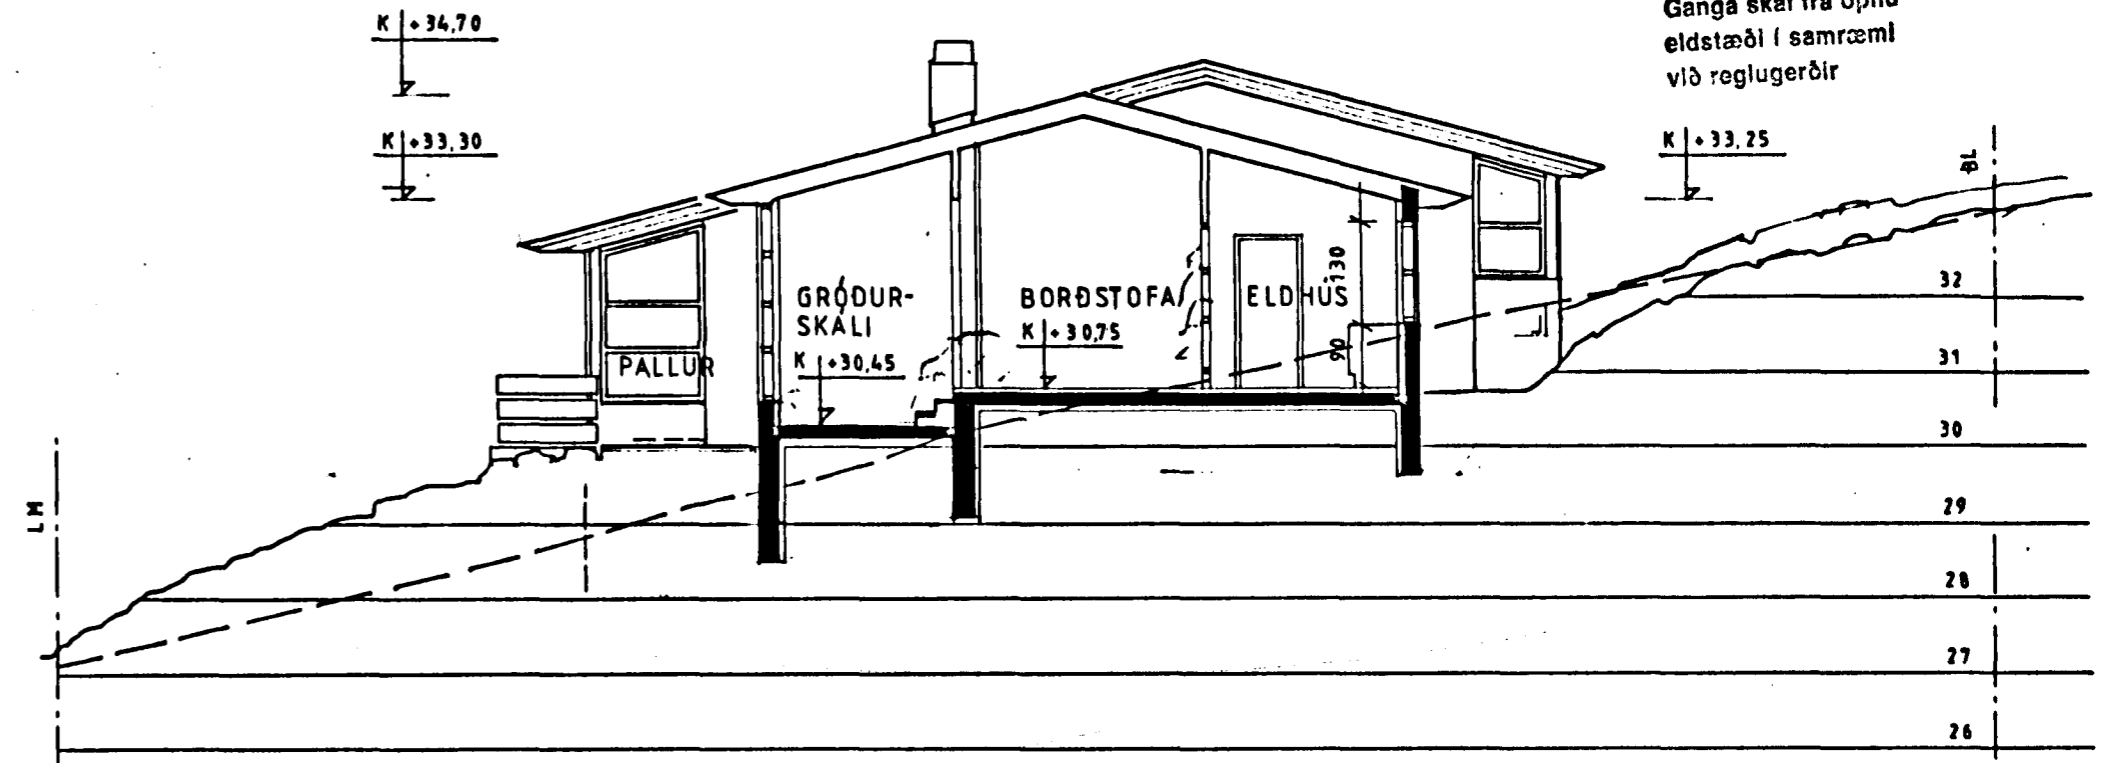

c - c

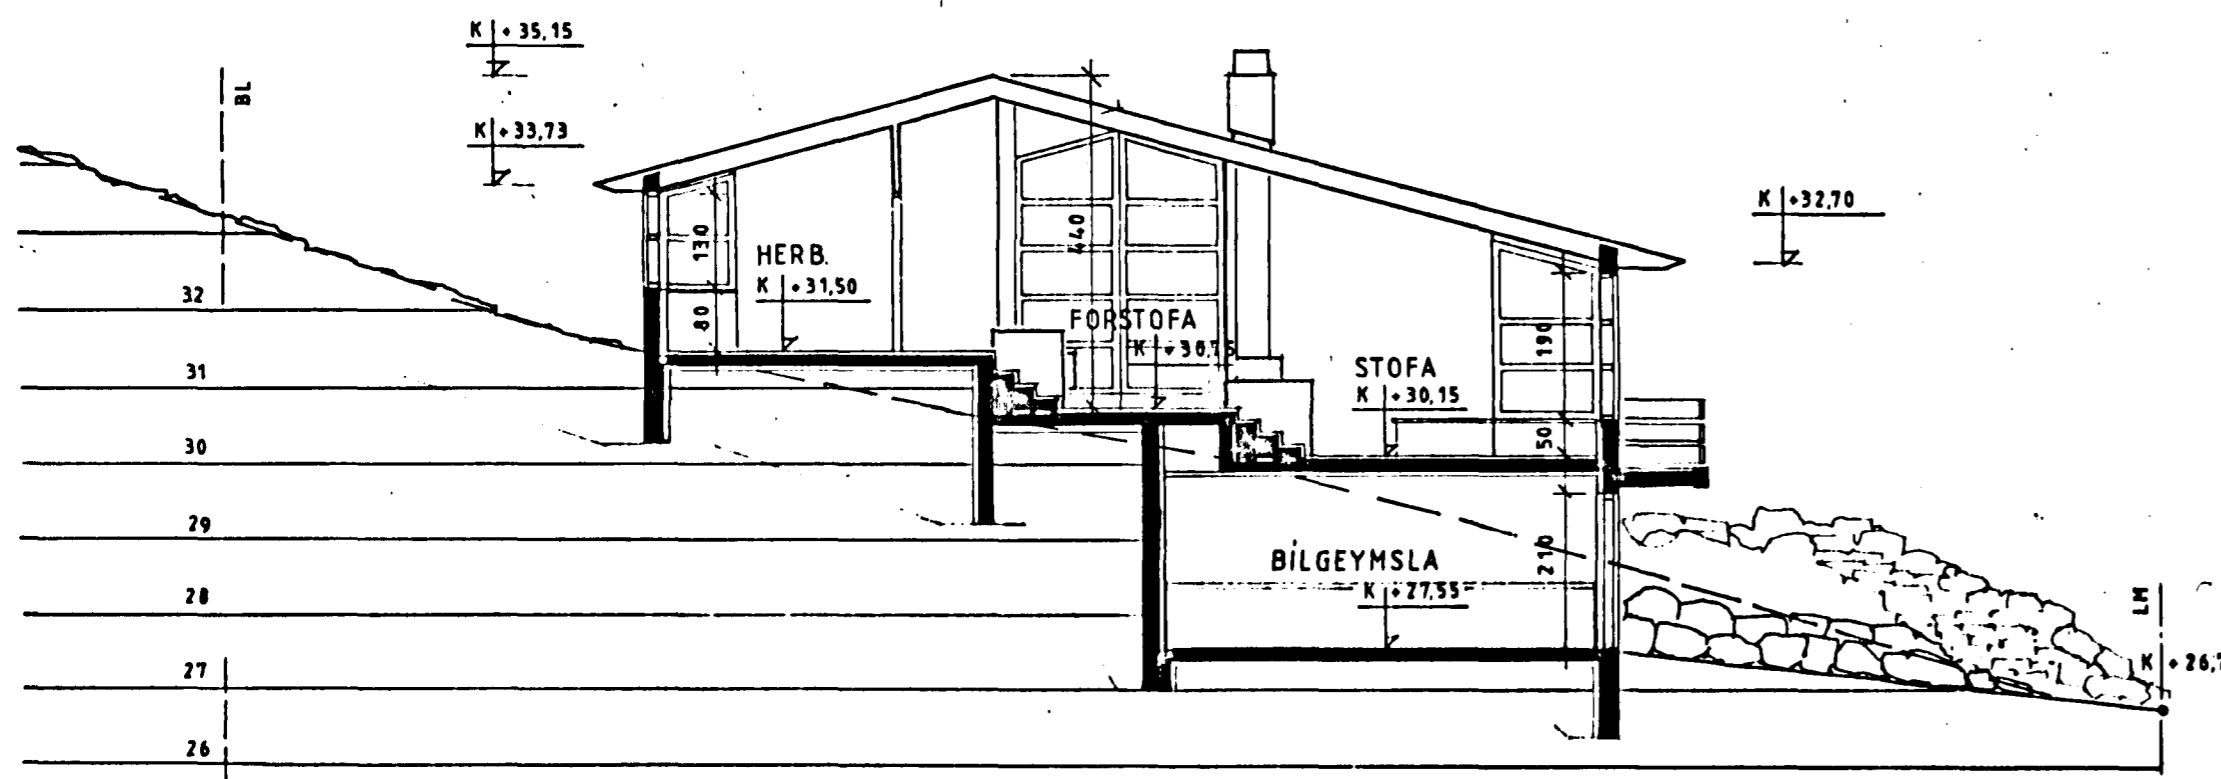

b - b

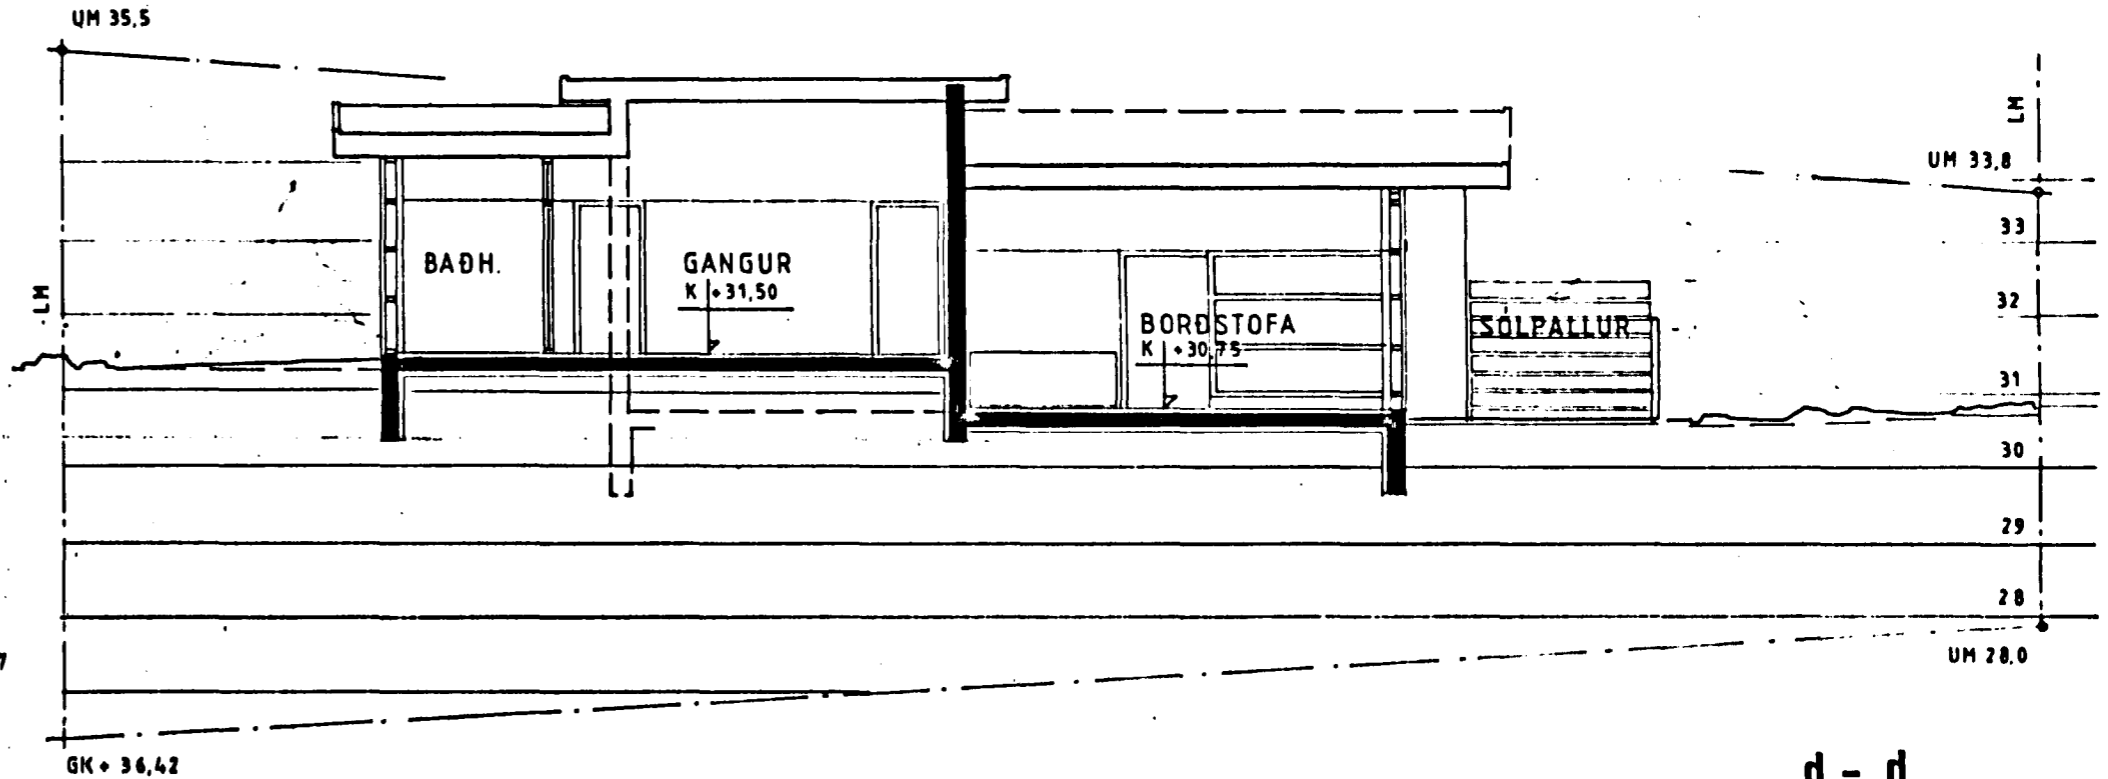

d - d

FAGRABERG 48 HAFNARFIRÐI

SKURDIA MÁL 1:100 3

MAGNÚS K. SIBURJÓNSSON
 ARKITEKT FAÍ
 REYKÁS 20, N. Sími 70078

TEIKN: JÚNÍ 69 BREYTT: SEPT 69

Magnús K. Siburjónsson