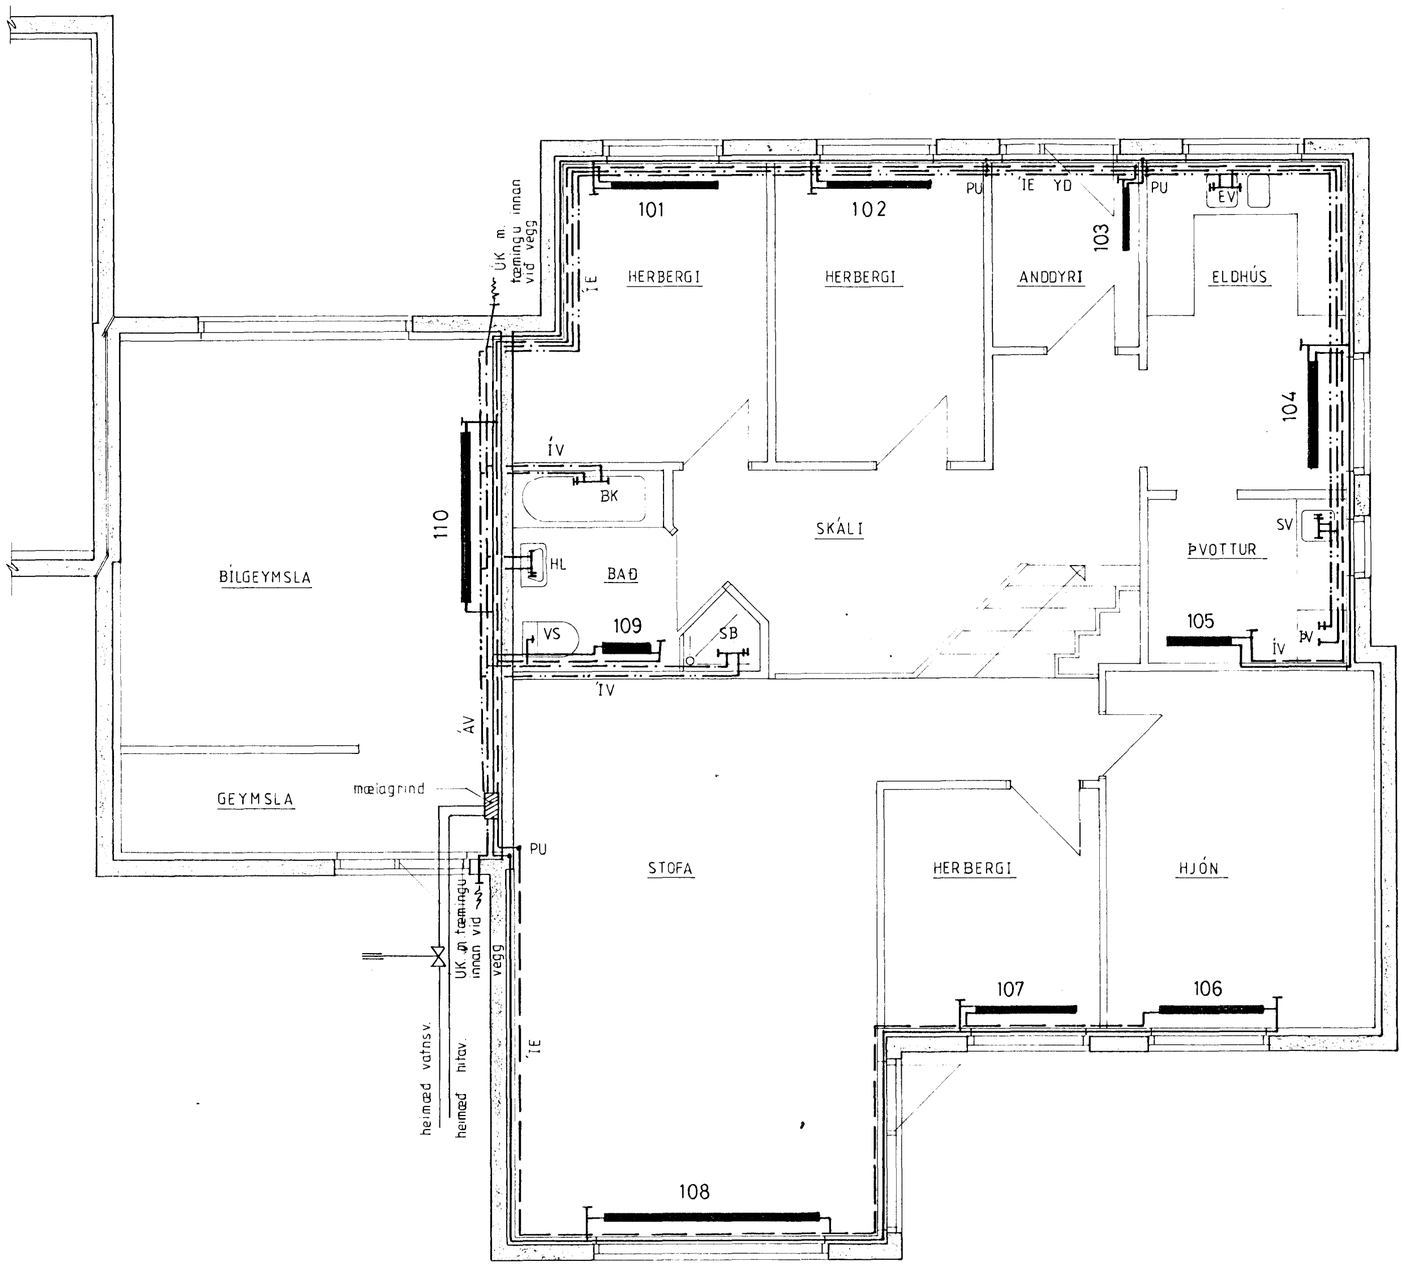

GRUNNMYND NEYSLUVATNS OG HITALAGNA
Mkv. 1:50

OFNASKRÁ ΔT = 40°C

ofn nr	reikn. afkost kcal/h	mesta stærð hæð × lengd mm	stútar	valinn ofn gerð
101	770	600 × 1200	A - B	
102	710	600 × 1200	A - B	
103	530	400 × 1000	A - B	
104	885	600 × 1200	A - B	
105	500	600 × 1000	A - B	
106	985	600 × 1200	A - D	
107	635	600 × 1200	C - D	
108	2350	400 × 2600	C - B	
109	490	600 × 800	A - D	
110	2120	700 × 2500	C - B	

Sjá skýringar á teikningum nr. L-04 og L-05.
Sjá rúmmynd neysluvatns og hitalagna á teikn. nr. L-07.

30. des. 1987 HAFNARFJARÐARBÆR BYGGINGAFULLTRÚI

ÞORSTEINN FRIÐÞJÓFSSON F.T.F.Í.
HRAUNBÆ 4 · REYKJAVÍK · SÍMI 82735

FAGRABERG 4 · HAFNARFIRÐI

GRUNNMYND NEYSLUVATNS OG HITALAGNA
TEIKN. NR. L-06 · MKV. 1:50 · DAGS: JÚLÍ 1987