Samþykkt á fundi byggingarnefndar þ. 4/3 1992
BYGGINGAFULLTRÚI
Í HAFNARFIRÐI

GRUNNMYND
1 : 100

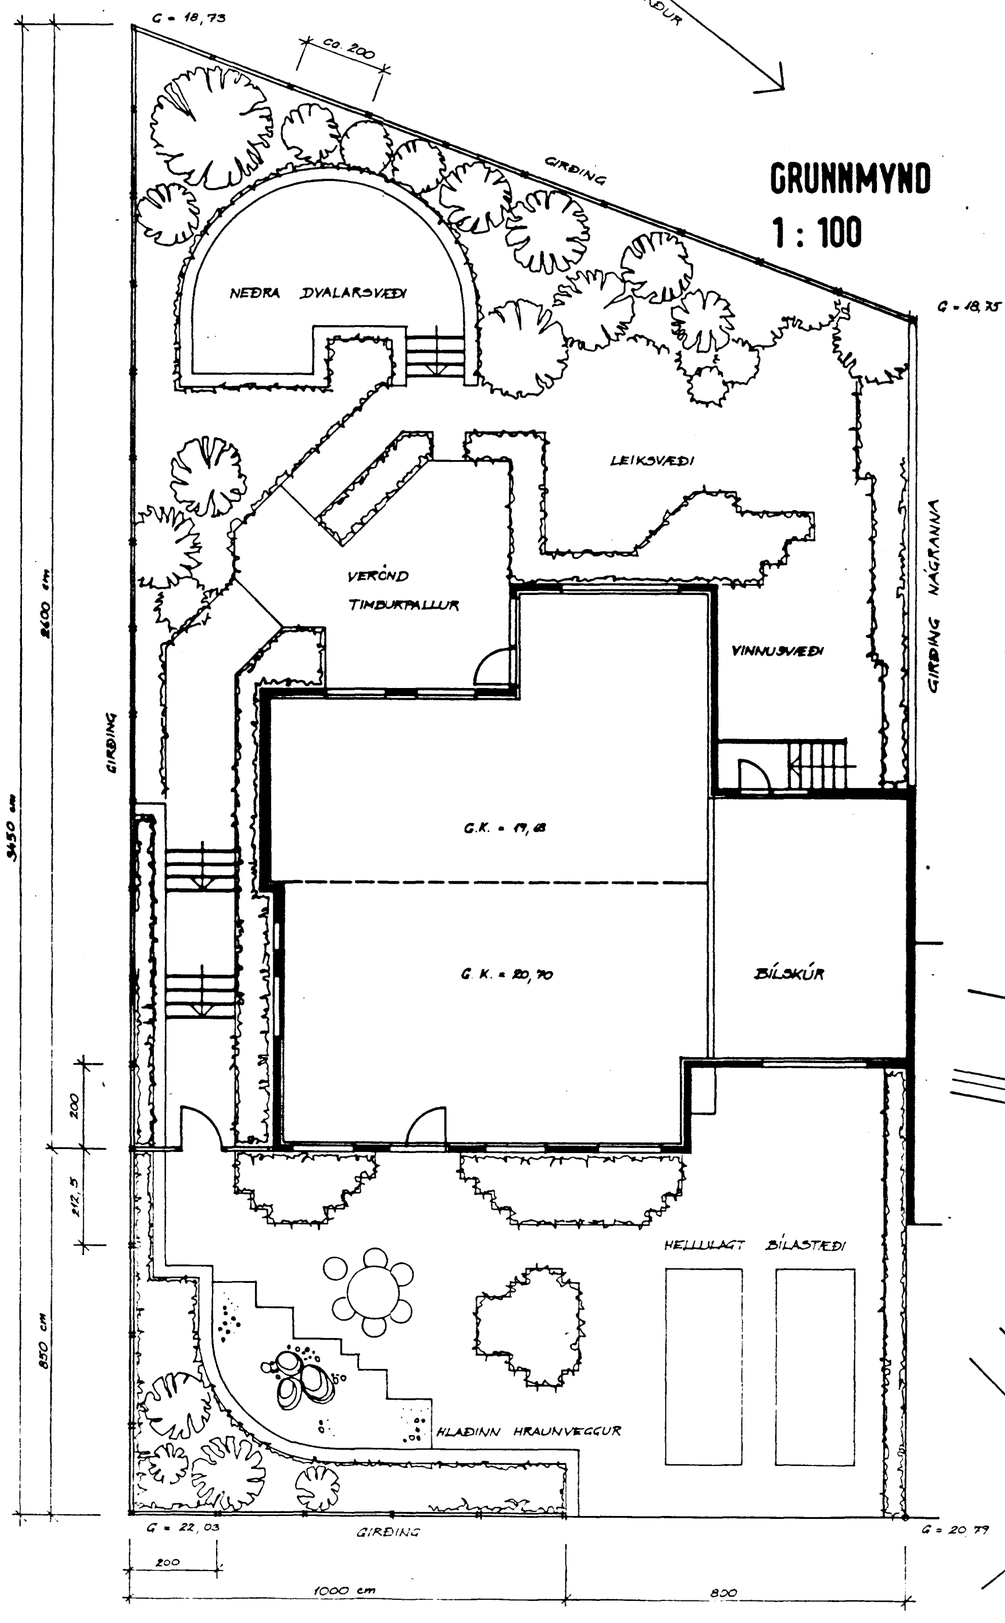

GIRÐING 1:20
ÚTLIT

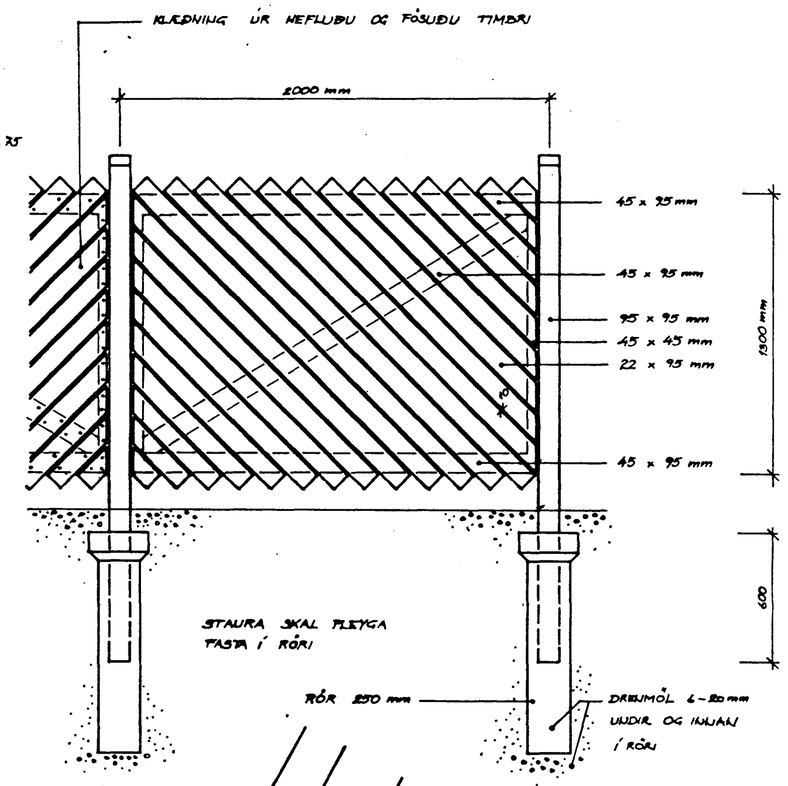

AFSTÖÐUMYND
1:500

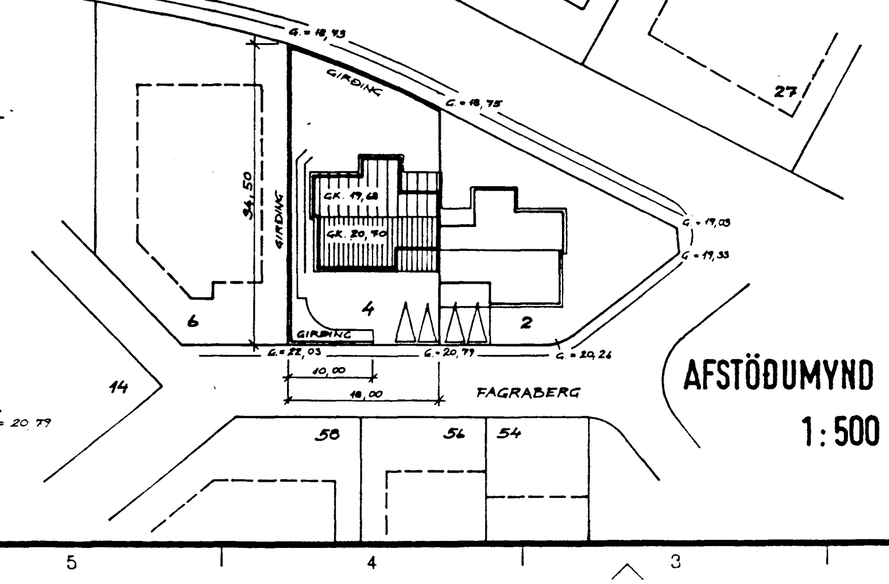

BREYTT : FEBRÚAR 1992

HÚSNÆÐISSTOFNUN RÍKISINS SUÐURLANDSBRAUT 24, REYKJAVÍK SÍMI 696900

VERK FAGRABERG 4, HAFNARFIRÐI	TEIKN. NR. 1.

GIRÐING.
GRUNNMYND. ÚTLIT.
AFSTÖÐUMYND.

HANNAÐ	AL. R.S.	DAGSETN.	MAÍ 1991
REIKNAÐ		STAÐFÆRT	MAÍ 1991
TEIKNAÐ	AL	YFIRFARIÐ	
KVARÐI	1:100, 1:20, 1:500		

Alma F. Lúðvíksdóttir, F.A.Í.