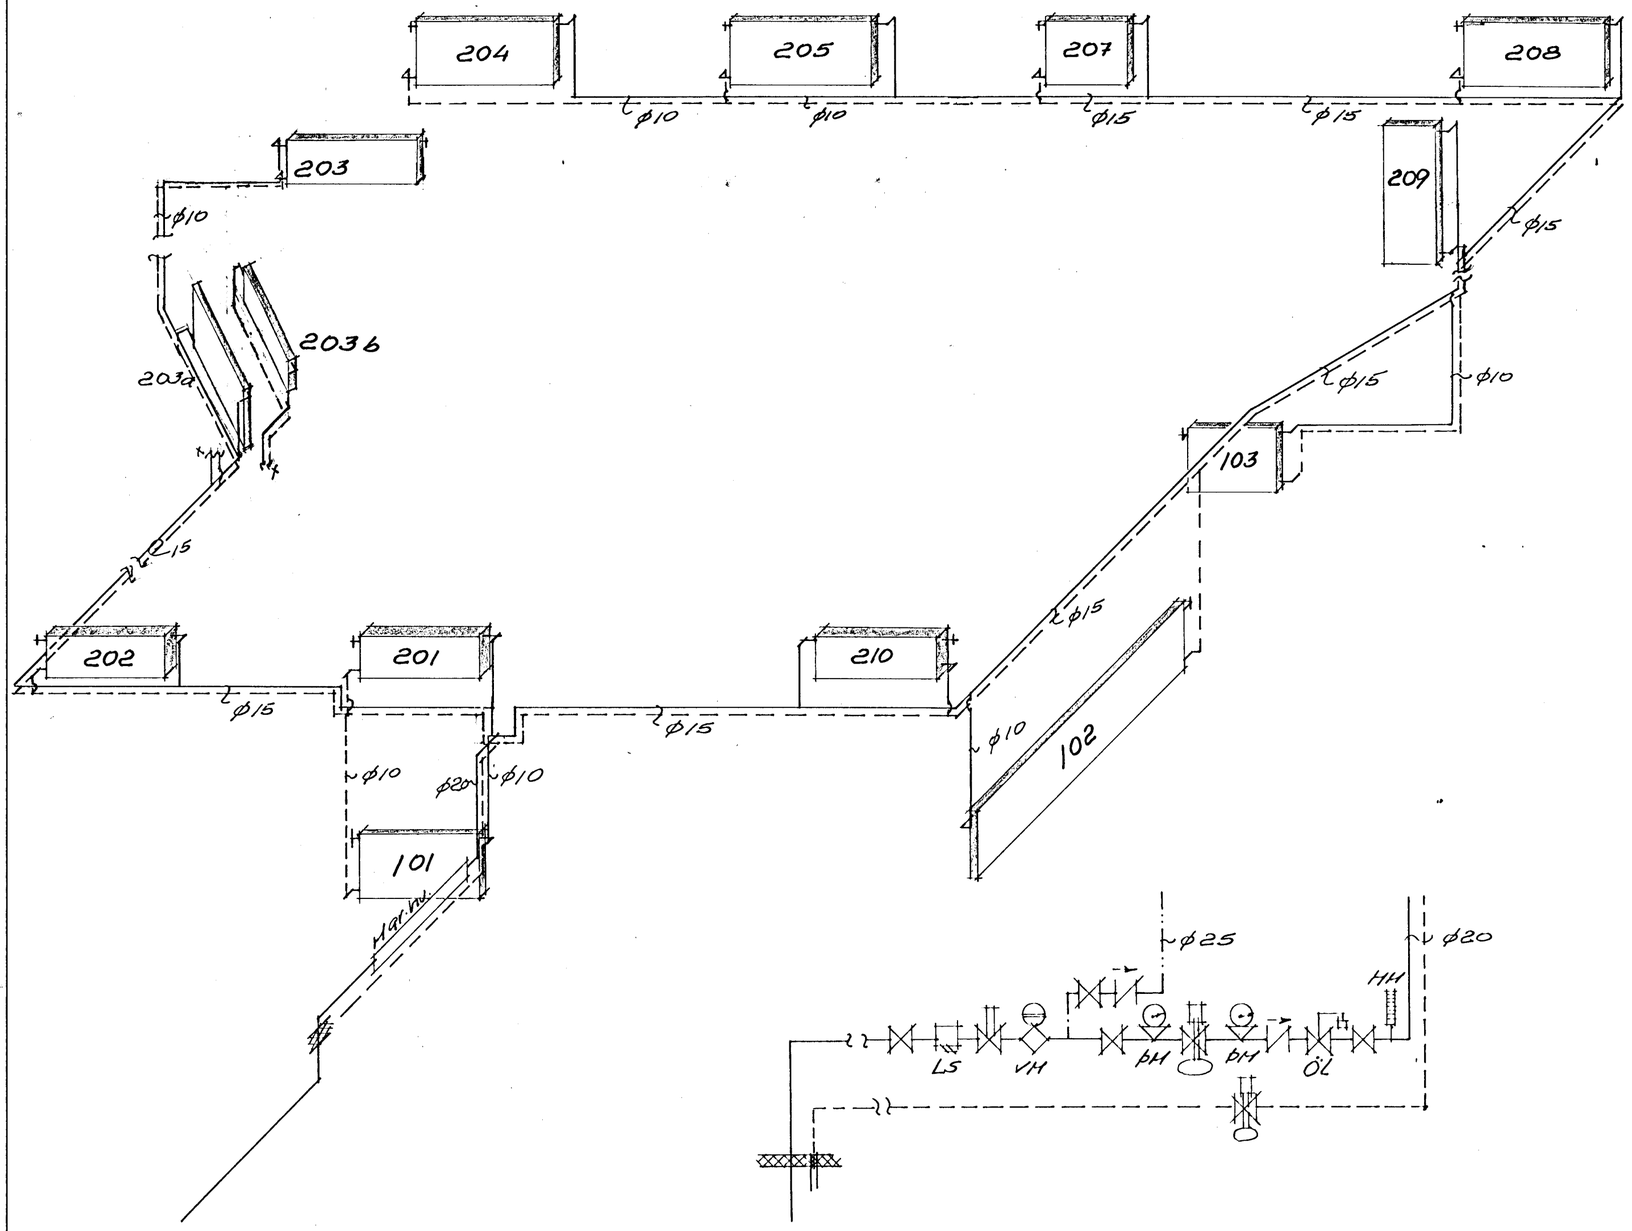

Rúmmynd M1:50

Mælagrind

Ofnalafla:

Rúmt-yl.

Nr.	Afköst Reikn.	Afköst Ofnar	Mesta Lengd	Mesta Hæð	Teng.	Gerð ofna
101	1000	973	1600	800	AD	VKL 84
102	2810	2836	3500	800	CB	VKL 56/2
103	620	596	1000	700	CD	VKL 70
201	1850	1795	1600	400	AD	C28/2
202	1850	1795	1600	400	AD	C28/2
203	2640	2493	3000	700	AB	VKH 70/2
203a	1600	1604	1000	700	AB	VKL 77/2
204	1140	1075	1600	300	CB	VK 28/2
205	870	869	1600	300	CB	VK 21/2
2036	1000	874	1300	300	AD	VK 28/2
207	770	761	900	700	CB	VKL 49/2
208	1720	1683	1600	300	CB	C28/2
209	1850	1804	700	1800	EF	VKL 70/2
210	1850	1795	1600	400	CB	C28/2
Afköst alls:	21.870 W	21006 kcal.				

Tenging ofna 3/8" rör (10mm)

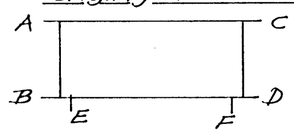

Lengd og hæð ofna eru hámarksstærðir
Hál eru mm.

29 JUN 1989
HAFNARFJARÐARBÆR
BYGGINGAFULLTRÚINN

Br. 25-5-1989 U.J

UNNAR JÓNSSON M.T.F.I S. 52439

VERKHEITI: Fagraberg nr. 50 Hafnarfirði	VERK NR.: 10108-26
	DAGS: Maí 1987
VERKHLUTI: Hitalagnir Rúmmynd, tafla mælagrind	M.K.V.: 1:50
	TEIKNAÐ: U.J.
	HANNAÐ: Unnar Jón