

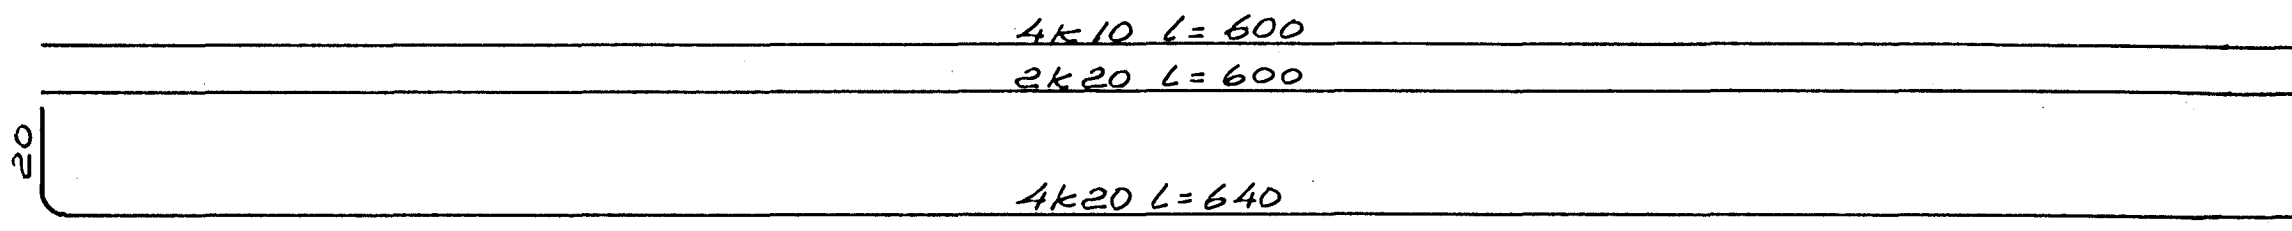



Snið B1-B1 M1:20

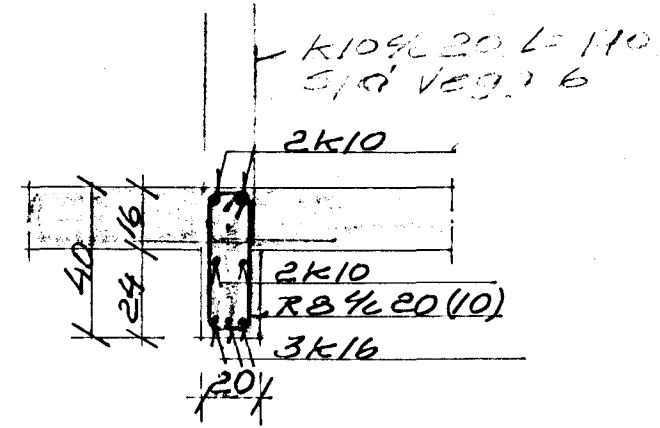



Bili B101 M1:20

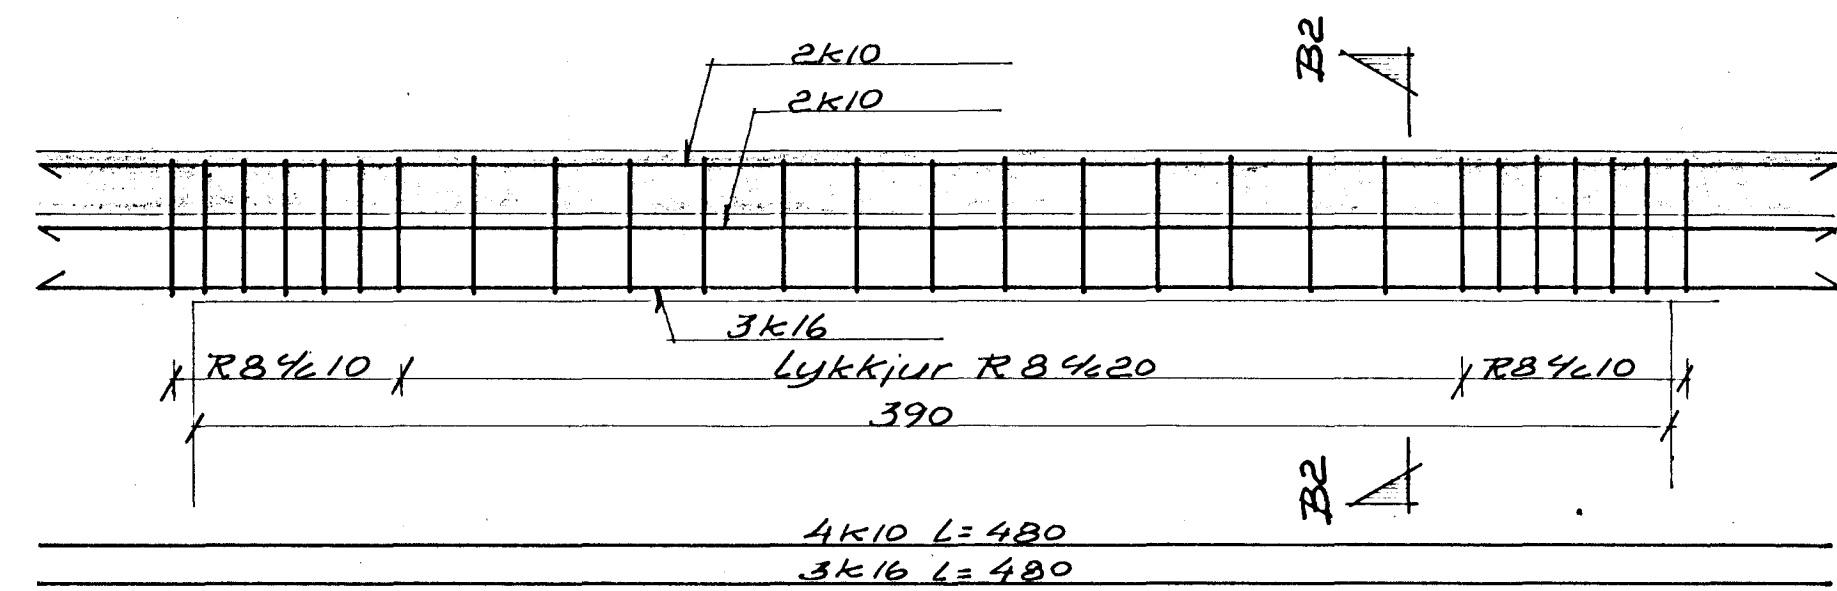


Snið B2-B2 M1:20

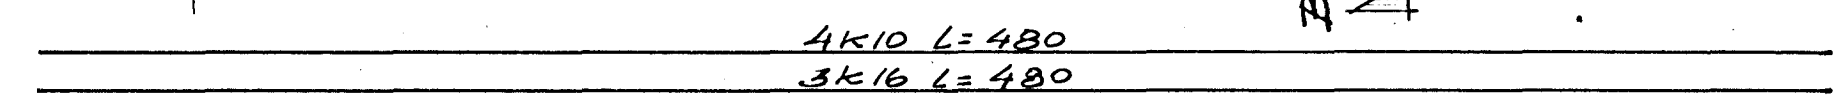

Bili B102 M1:20

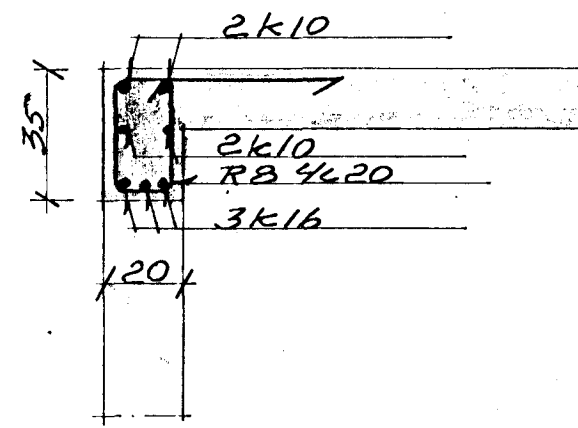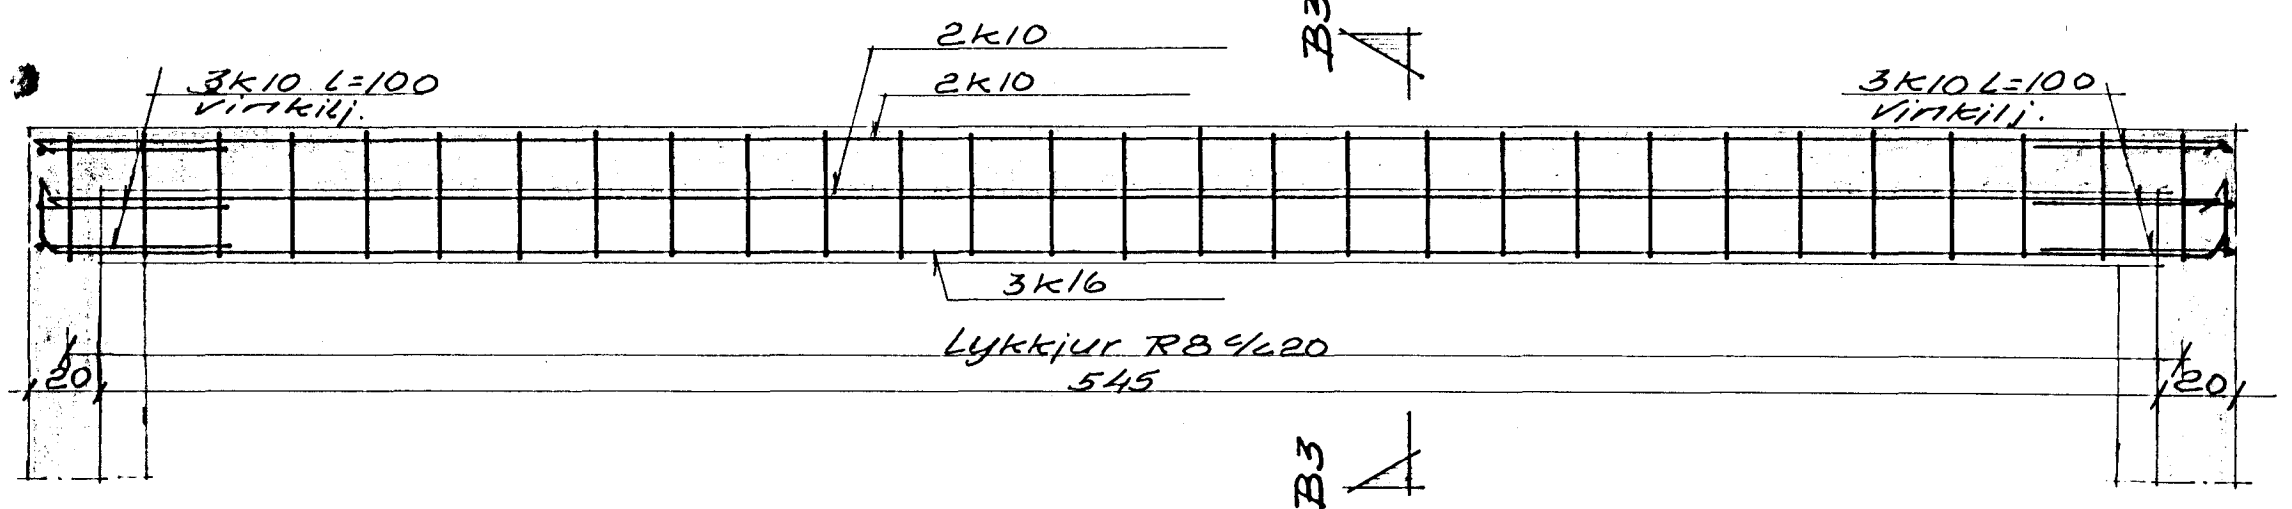

Snið B3-B3 M1:20

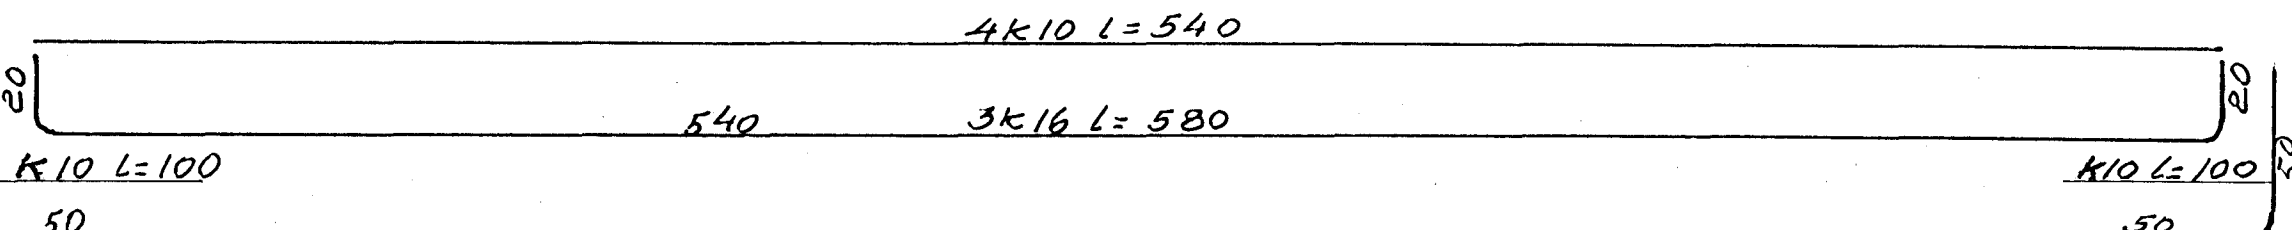

Bili B103 M1:20

Skýringar:
 Staðill: JST 10 gildir um steinsteypu, mótasmíði og bændistál.


Mál og stærdir: Örnefnd mál eru sm. jærnapvermál er mm, eni hæðartölur eru m. Plötupykkir eru sm.

Steinsteypa: Brotþolsflokkur steypu 5200. Sigmöl seypu 6-8 sm. Í steypu skal blanda loftblendri, þannig að loftinnihald verði sem næst 5%. Alla steypu skal titra í mótum. Tryggja skal að steypa sé nægilega rök meðan hún er að harna. Steypumót skal bleyta vandlega f. steypu.

Bændistál: R merkir slétt stál st. 37.12 með 1300 kg/sm², K merkir karrbistál K5-40 með 4000 kg/sm². Jærri skulu vera hrein og vera laus við alla olíu og feiti.

Steytileiðg: RB = 40 sm, KB = 40 sm, K10 = 50 sm, K12 = 65 sm, K16 = 80 sm. Steytum skal dreifa og forðast skal að steyta á stöðum, sem mest á reynir (þ.d. í miðju á plötum). Fjarlægð á milli steyta samsíðra stanga sem liggja hlið við hlið skal elgi vera minni en 40 d (d = þvermál jærna) þó má steyta öll súlu og veggjærri við steypuskil lofta. Bændistál (K5-40) skal beygja um skifu með þvermál minnis 20d.

Bending veggja: Lóðrétt veggjærri steytast upp í vegg næstu hæðar, eða beygist inni efri brú plötu, þar sem veggur heftir og í dyraopum. Í útveggi korni 2K10 upp með og undir op er 3K10 yfir, nema annars sé getið. Lóðrétt jærri má minnst 70 sm út fyrir op, en lóðrétt jærri má frá gölfplötu og gangi upp í efri vegg. Í innveggi korni 2K10 upp með opum en 3K10 yfir. Í öll hæðarskil skal setja længjærri KB 1/2 25 L=100 öllum jærnum þ.d. umhverfis op og á hæðarskilum skal kornið fyrir en steypt er, þ.e. þau skulu tryggilega fest á rétta staði, þó má stínga længjærnum í steypu eftir á. Í útveggi korni einföld jærriagrind K10 1/2 20 lóðrétt og þétt.

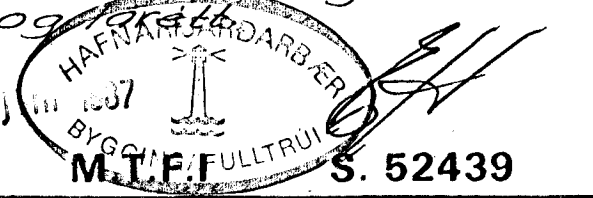

VERKHEITI	Fagraberg nr. 50	VERK NR.	10108-6
	Hafnarfirði	DAGS.	Mai 1987
VERKHLUTI	Jærri í bita	M.K.V.	1:20
	snið	TEIKNAD	U.J.
		HANNAD	Unnar Jónsson