


Leiðsögn á byggingar
 Samþykkt á fundi byggingarnefndar d. 3/9 1986
 BYGGINGAÞULLTRÚÐIN
 Í HAFNARFIRÐI
Eiríkur Stefánsson
 Ganga skal frá öðrum öldstæði í samráði við stjórnvöld

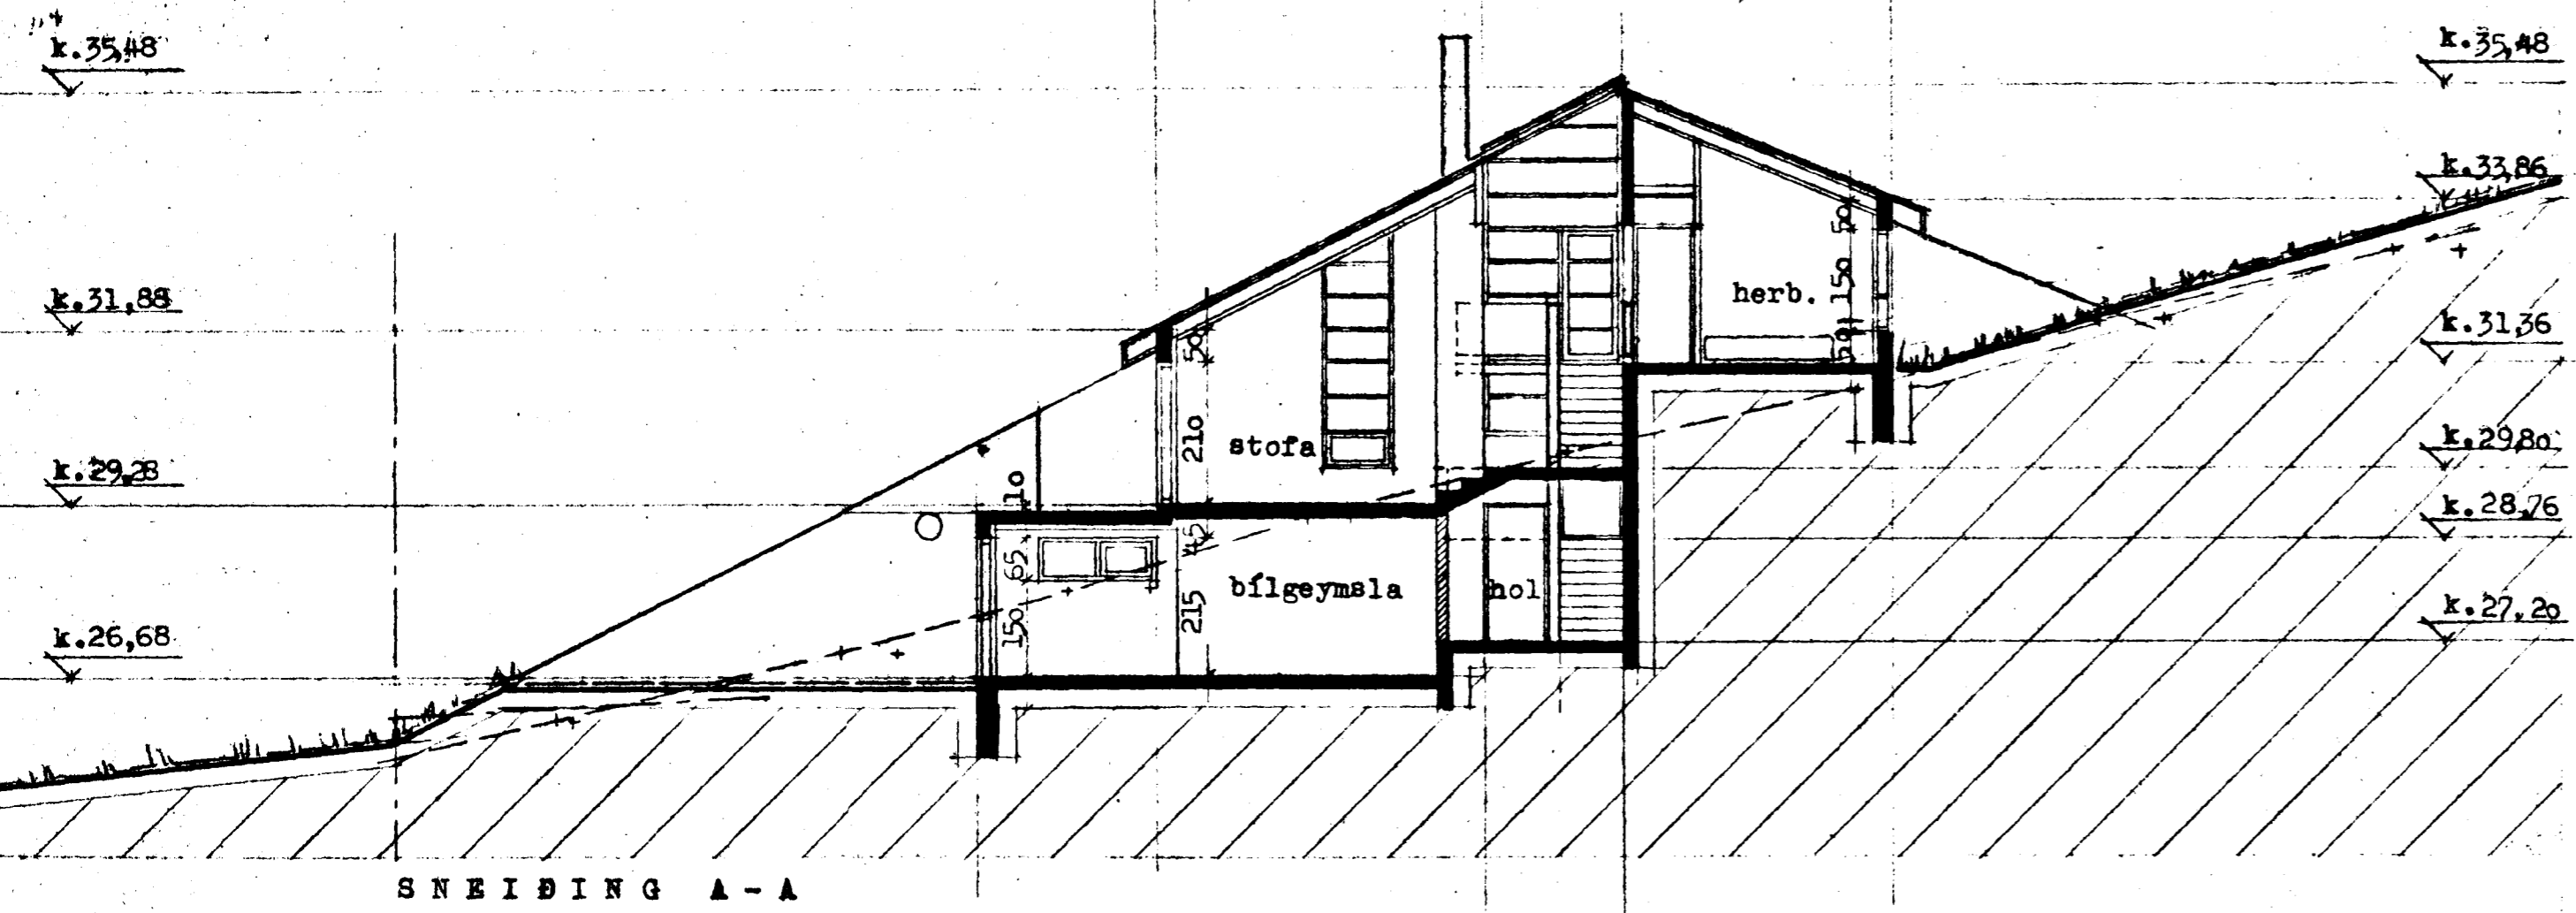

SKÝRINGAR:

Brúttó flatarmál íbúðar, íbúðarhæð	143,5	m ²
" " kjallari	33,3	"
" " bílgeymslu	51,8	"
" " samtals	228,6	m ²
Nettó flatarmál íbúðar, íbúðarhæð	132,6	"
" " kjallari	28,8	"
" " bílgeymslu	44,0	"
" " samtals	205,4	m ²
Rúmmál íbúðar	621	m ³
" bílgeymslu	137,0	"
" samtals	749,0	m ³
Nýtingarhlutfall	0,25	

k-gildi skv. 1st. 66
 Aðalinngangur og innihurðar 97,0 cm. breidd.
 Aðal burðarvirki er steinsteypt með hefðbundnum hætti.
 Þakvirki er úr timbri klætt járni.

