



PLATA YFIR KJALLARA 1:50

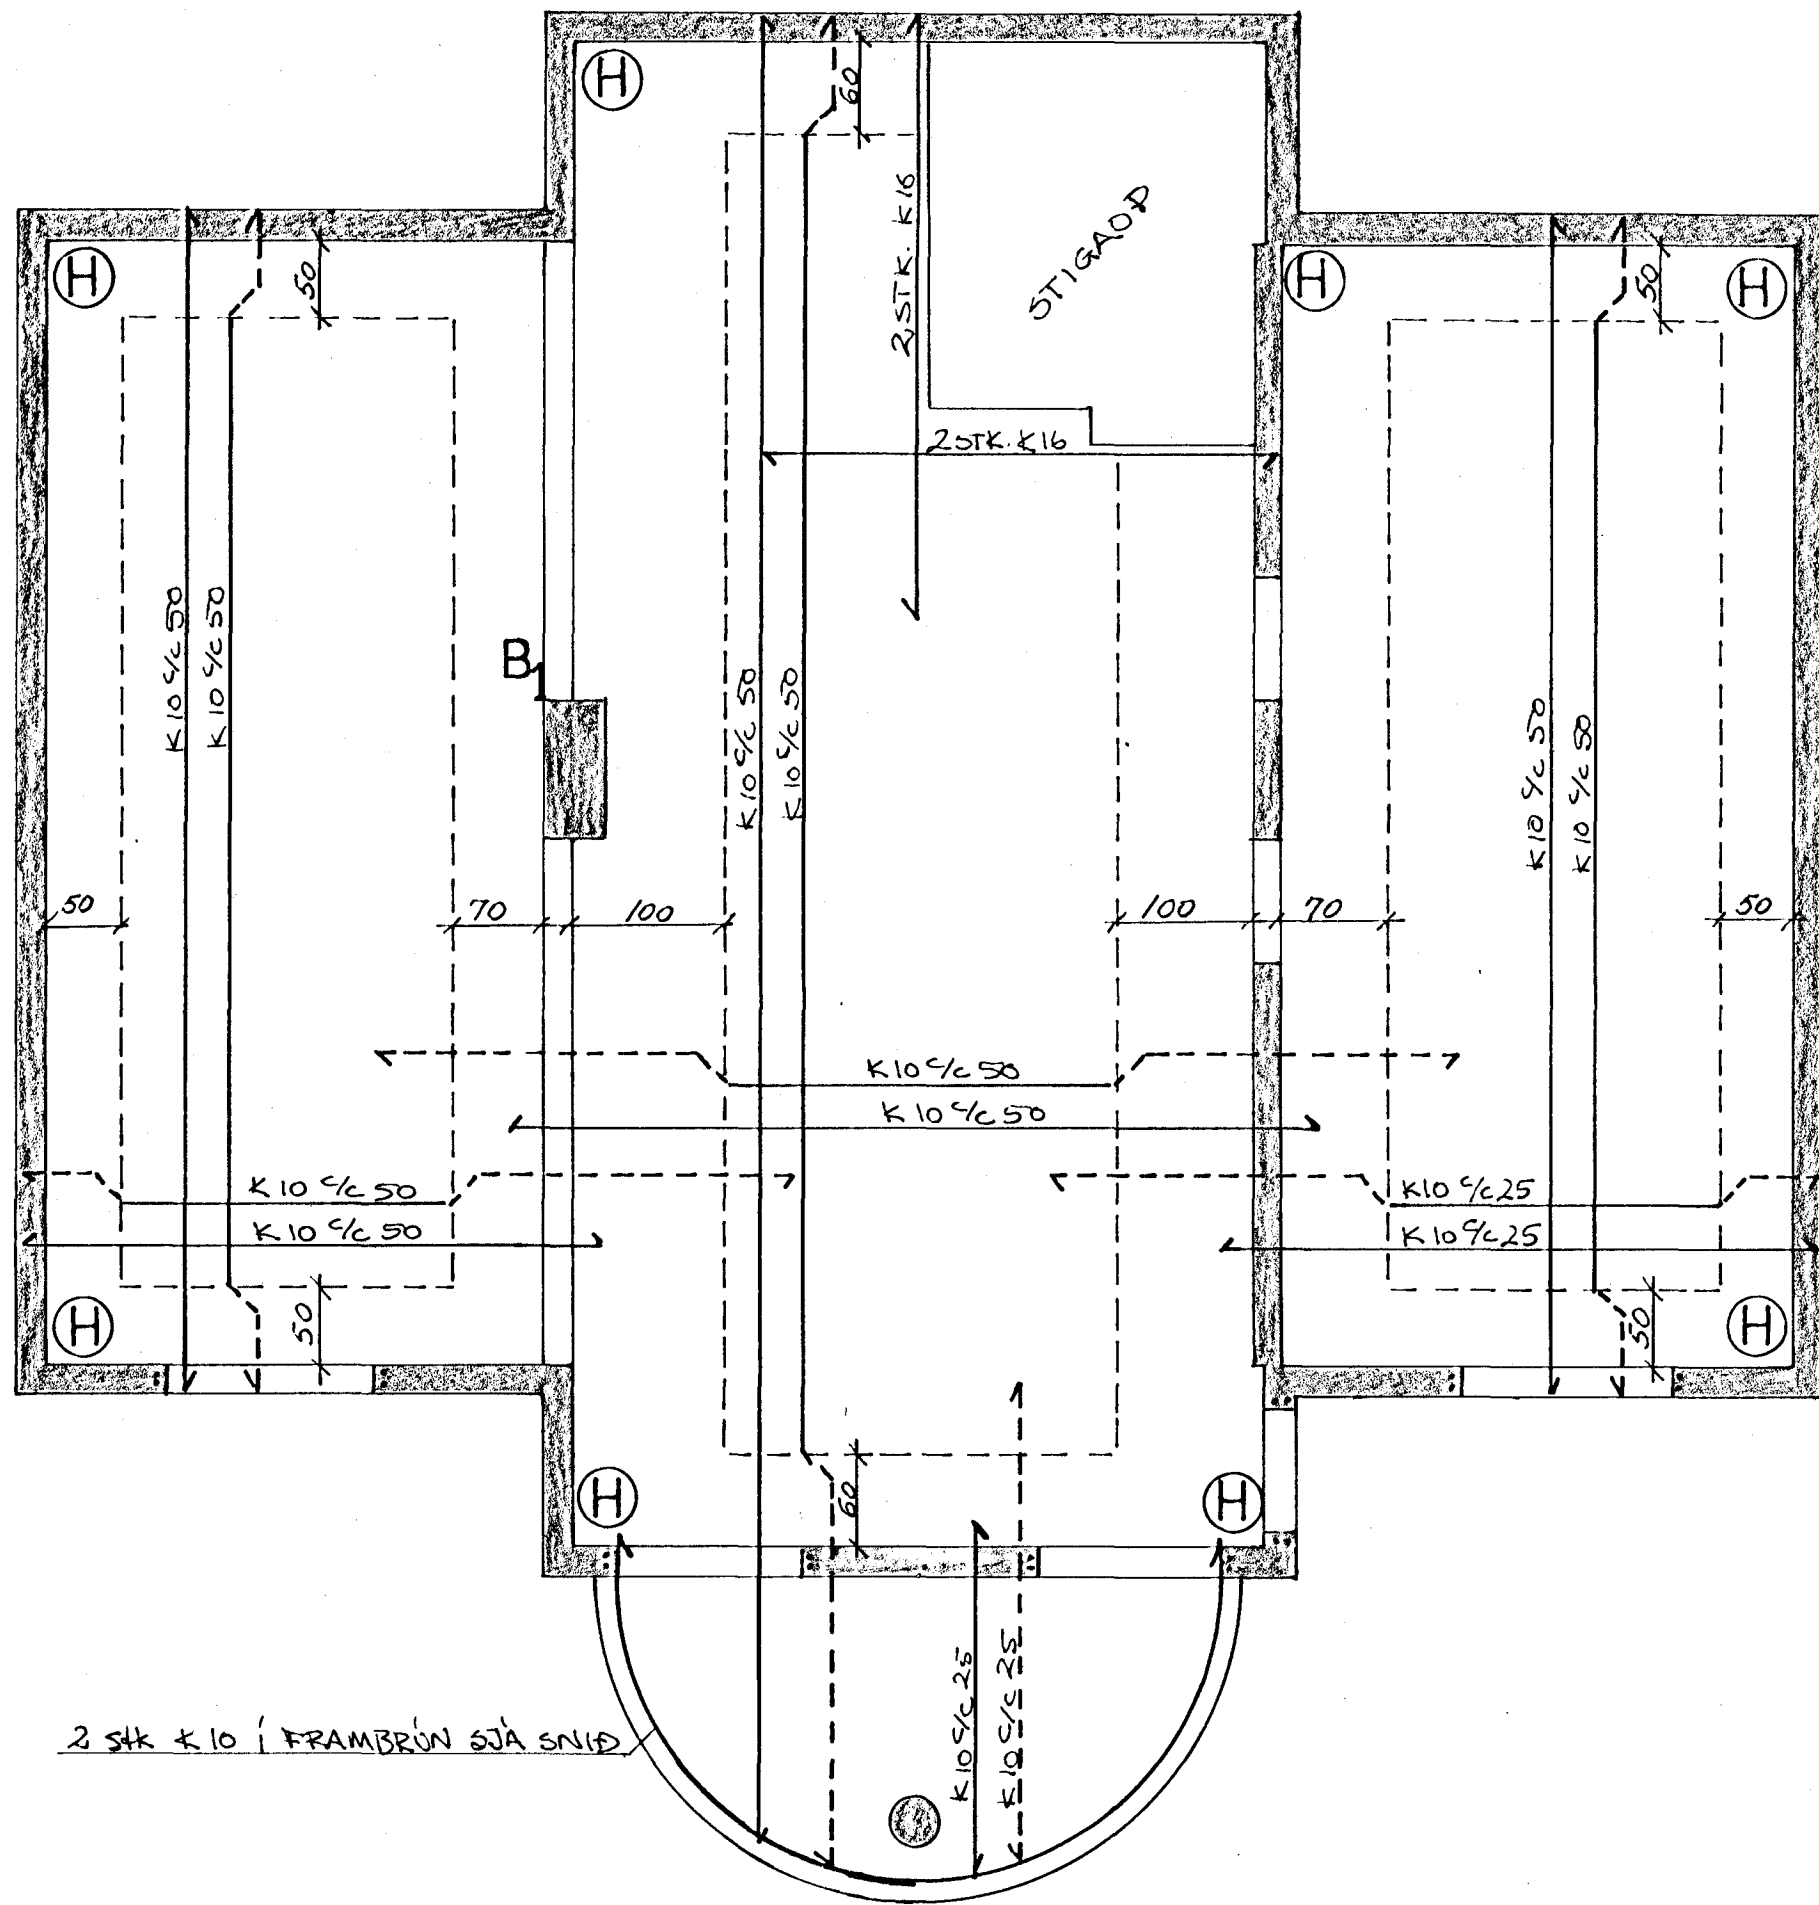


SÚLA UNDIR SVÖLUM 1:20

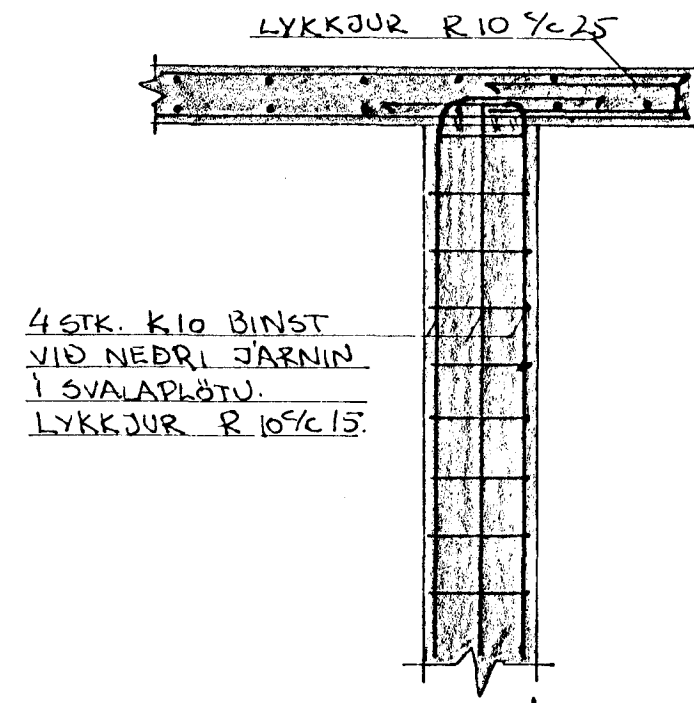

4 STK. K 10 BINST
VIÐ NEDRI JÄRNIN
Í SVALAPLÖTU.
LYKKJUR R 10 1/2 15.


AUKAJÄRN MEÐFRAM STIGAOP

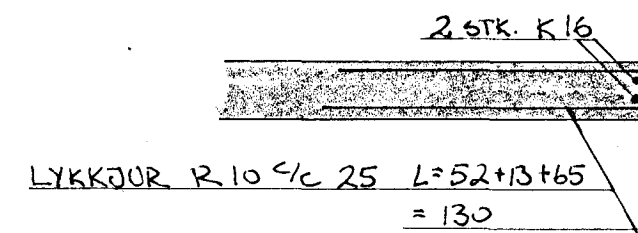


2 STK. K 16
LYKKJUR R 10 1/2 25 L = 52 + 13 + 65
= 130

SNID Í ÚTVEGG 1:20

K 8 1/2 25 EDA BENDI-
NET K 131 A AÐ NA.
A.M.K. ÍM UPP OG
NIDUR FYRIR PLÖTU.

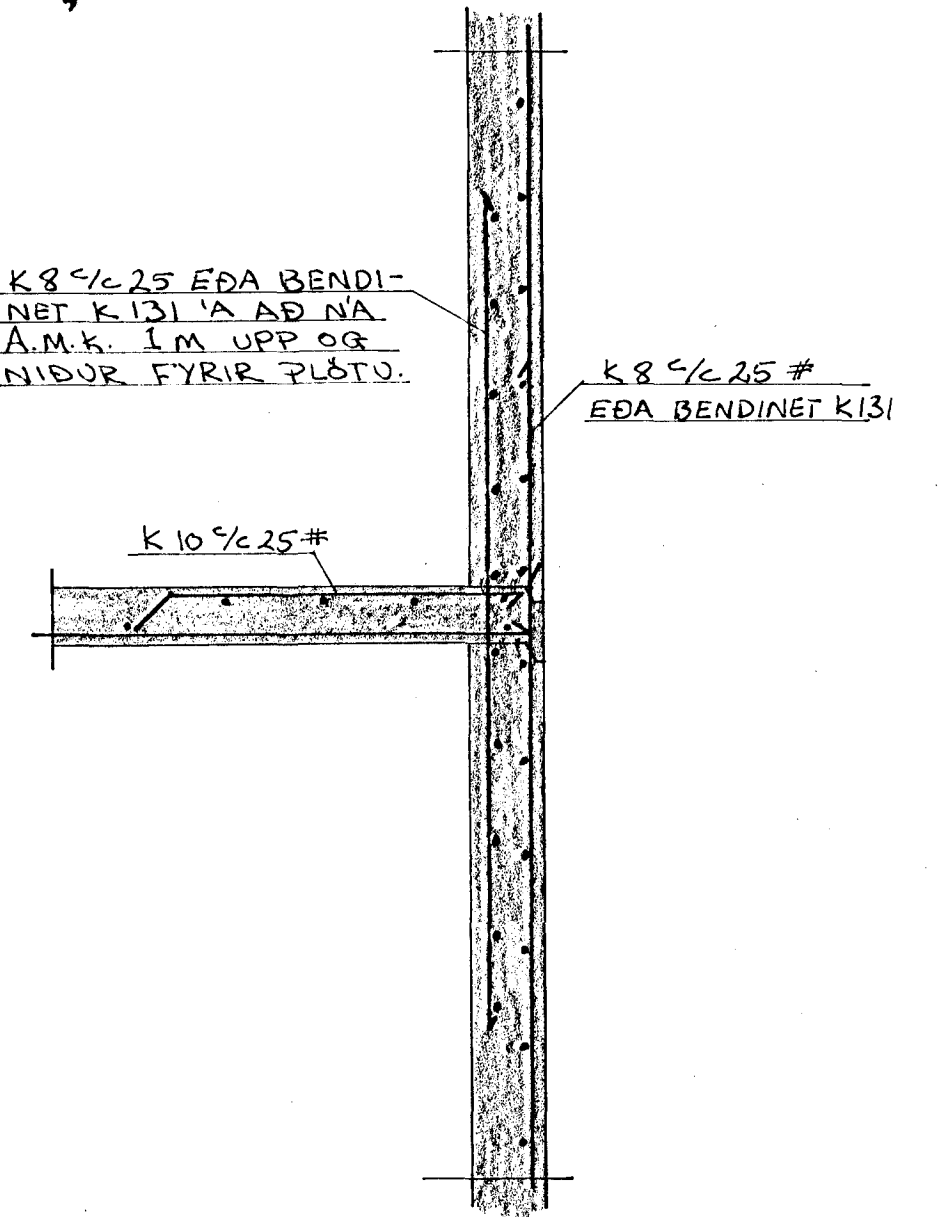

(H) RIFUVÖRN 1:50

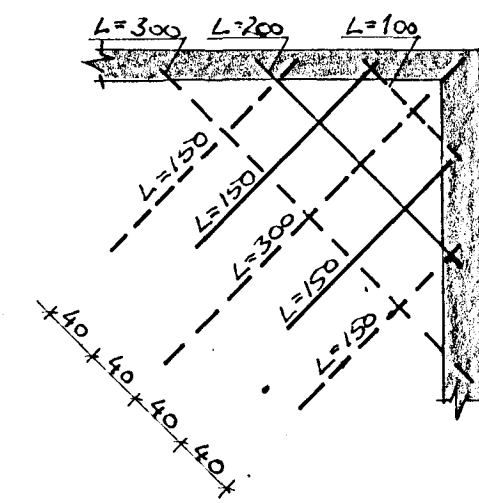

7. Júlí 1987. E.H. OF.

VERKFRÆÐISTOFA		HALLDÓRS HANNESSONAR S. 91-54355 SUDURGÖTU 14 - 220 HAFNARFJÖRÐUR	
FAGRABERG 52 HAFNARFJÖRÐUR		Mkv: 1:20 1:50	
PLATA YFIR KJALLARA		Reiknað: VB	
SNID, SÚLA		Teiknað: E.H.	
Verk:		Yfirfarað: OF.	
Blað nr: 12		Dags: Júní 87	