



GRUNNMYN EFRI HÆÐAR 1:50

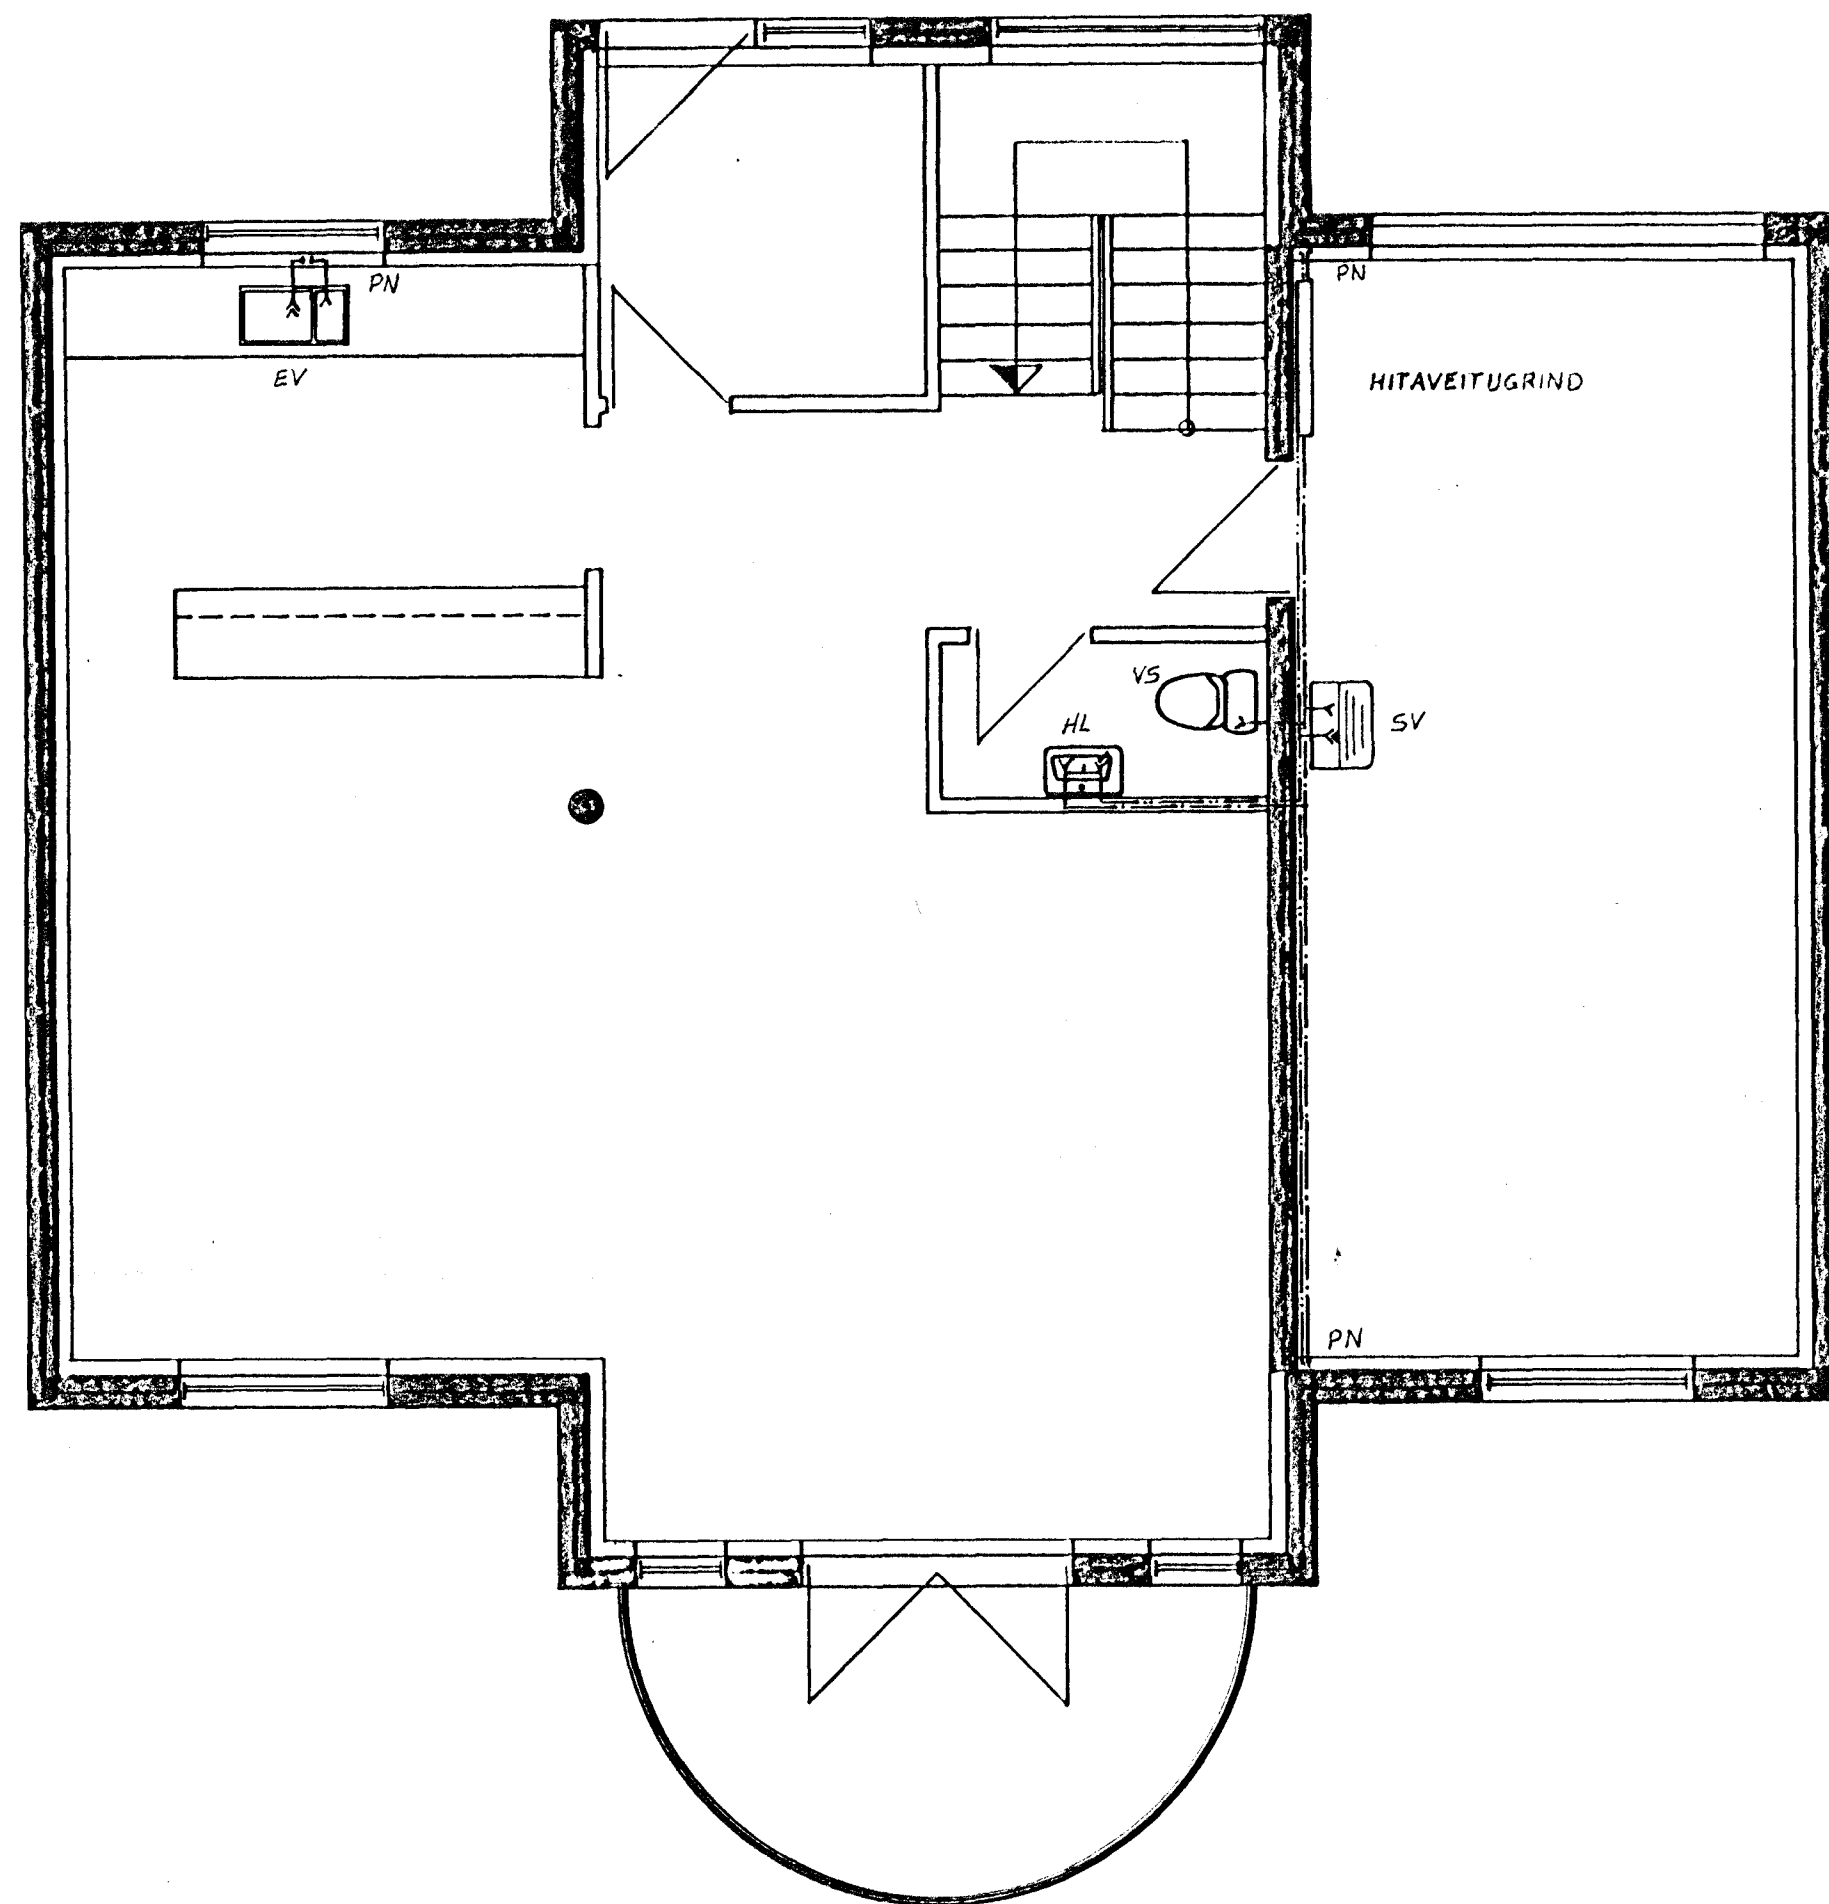

GRUNNMYND NEÐRI HÆÐAR 1:50

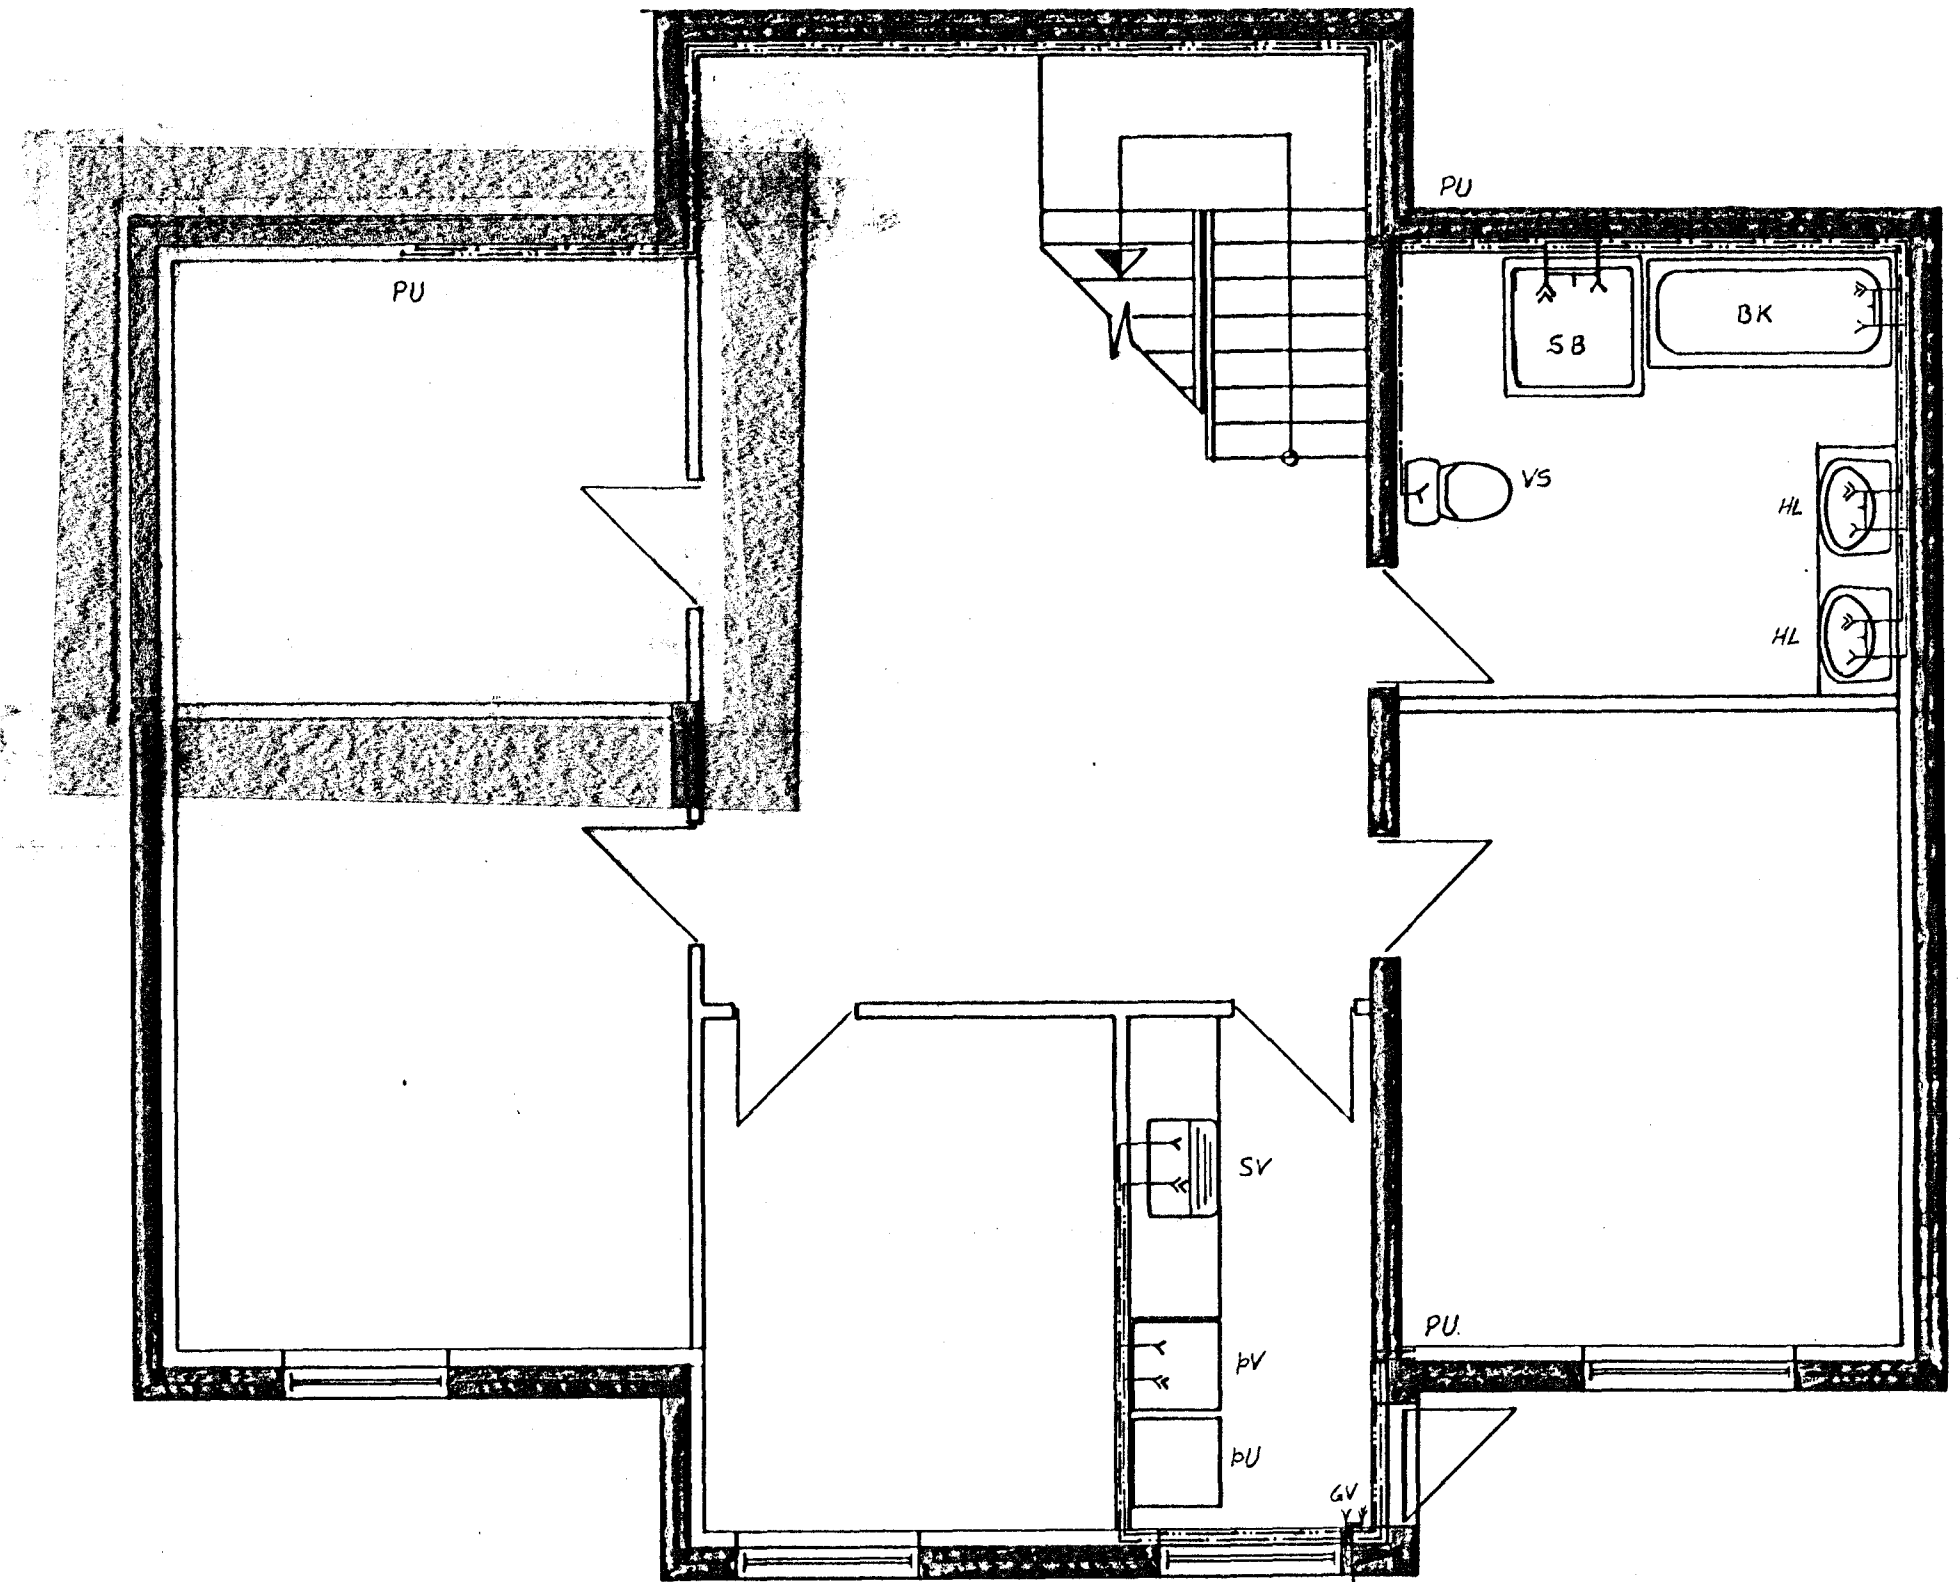

24 JUN 1988  
 HAFNARFIORÐARBER  
 BYSGINGAFULLTRÚI

BREYTT Júní '88 Síða B.

<b>VERKFRÆÐISTOFA</b>		HALLDÓRS HANNESSONAR S. 81-24343 SÚÐURGÓTU 1C-229 HAFNARFJÖRÐUR
FAGRABERG 52	HAFNARFIORÐ	Máv 150
VATNSLEGNIR GRUNNMYNDIR		Reiknað: <i>Síða B</i>
		Teknað: <i>Síða B</i>
		Yfirfandi: <i>HL</i>
Verki:	Blad nr: 3.1	Dagur: Júní '87