
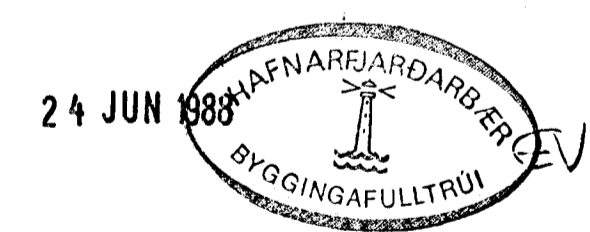


RÚMMYND 1:50

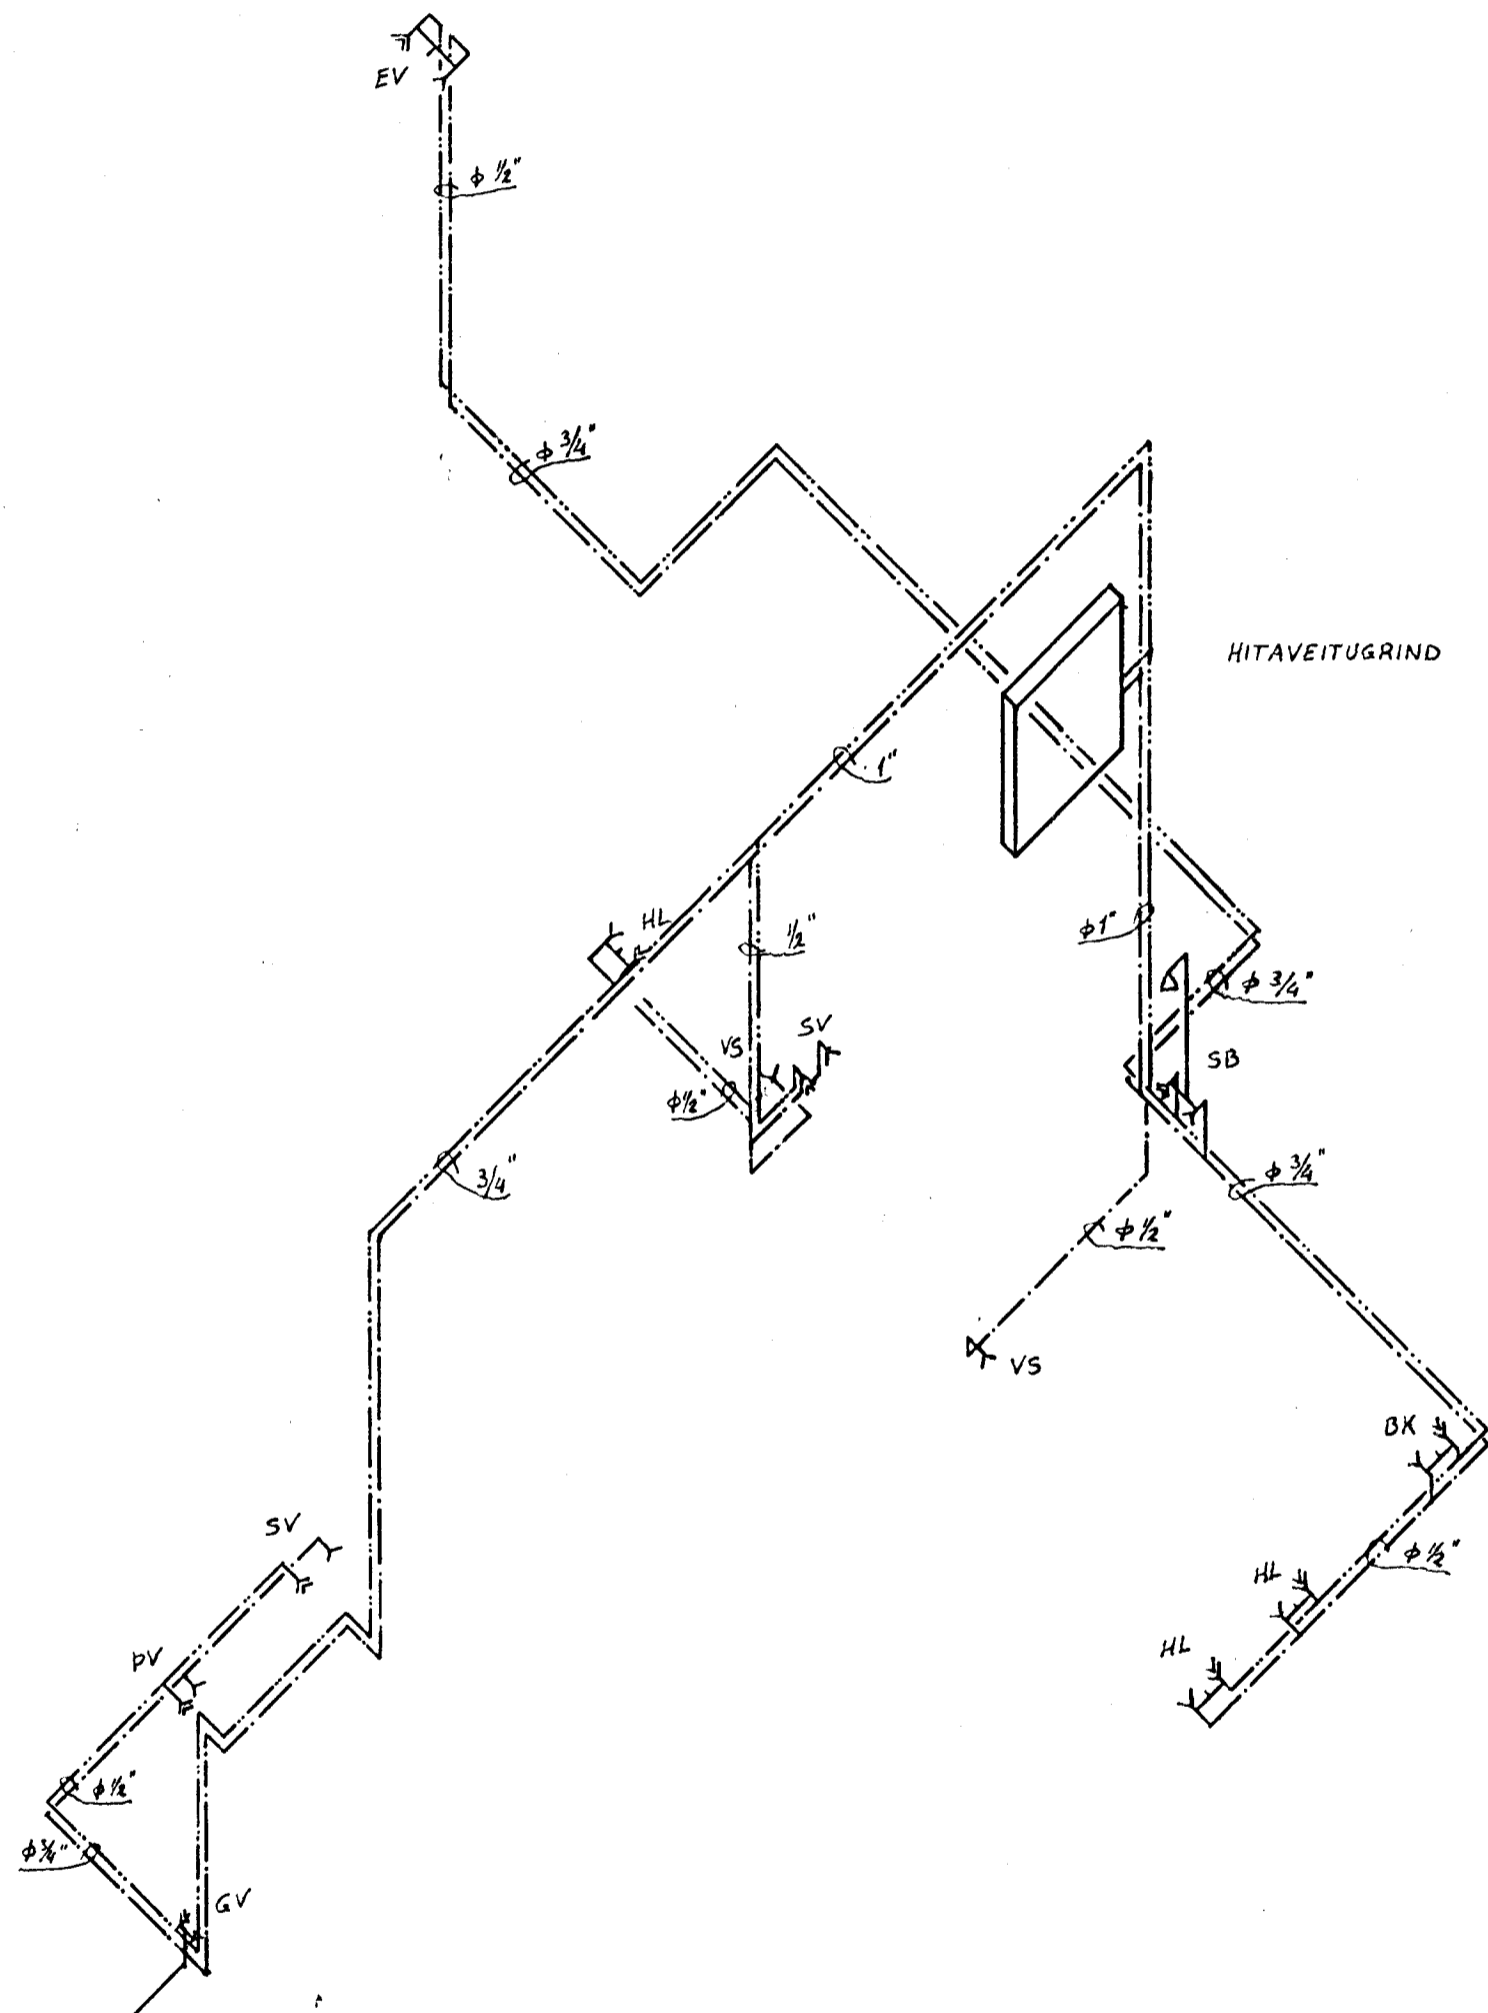

BREYTT Júní '88 *Sidur B.*

VERKFRÆÐISTOFA		HALDÓRS HANNESSONAR S. 91-54355 SÚDURGÖTU 14 - 220 HAFNARFJÓRDUR	
FAGRABERG 52 HAFNARFIRÐI		Mkv: 1:50	
VATNSLAGNIR. RÚMMYND.		Reiknað: <i>Sidur B.</i>	
		Teiknað: <i>Sidur B.</i>	
		Yfirfarið: <i>HL</i>	
Verk:	Blað nr: 3.2	Dags: Júní '87	