


Samþykkt á fundi bygginga-  
nefndar þ. 7.15.1987  
BYGGINGAFULLTRÚINN  
Í HAFNARFIRÐI  
*[Signature]*  
Ást. l. þ. sja bl. nr. 1.

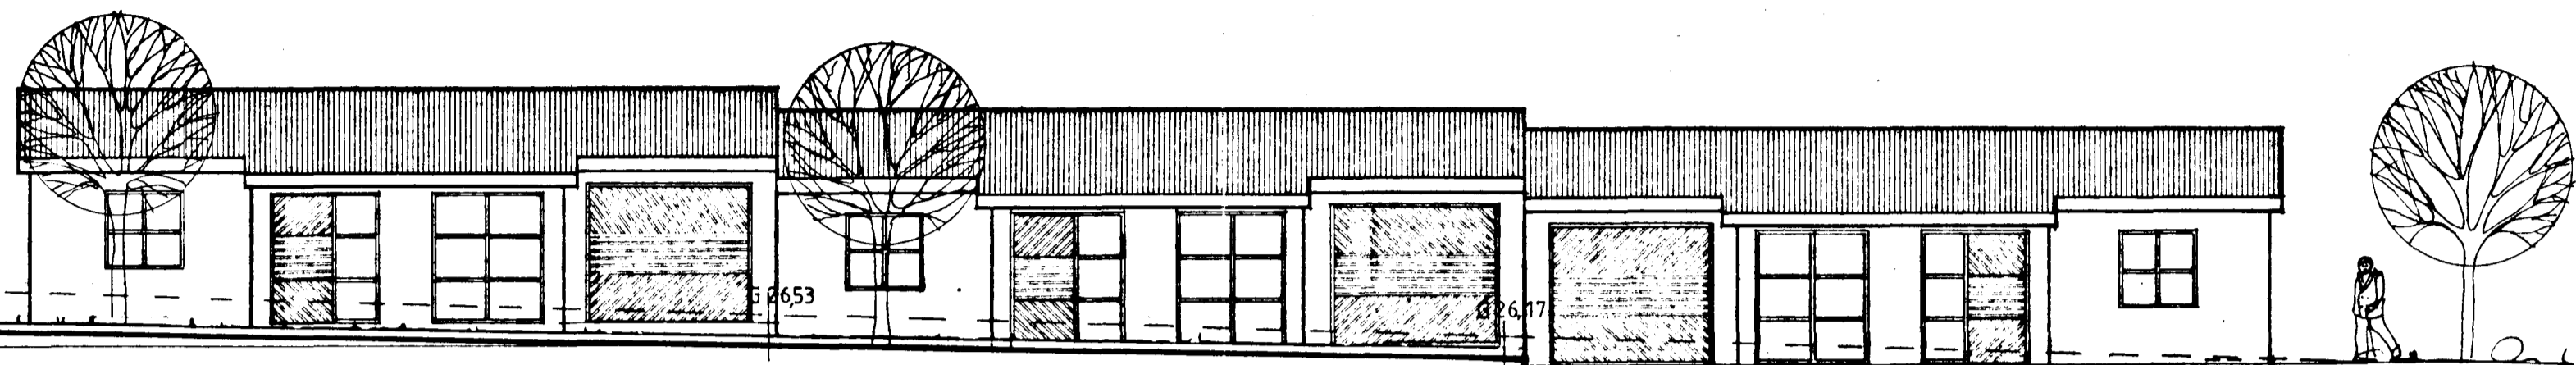

K 250

NORÐ - VESTUR




K 200

SUÐ - VESTUR

FAGRABERG 52-56

4

ÚTLIT DAGS MÁÍ '87  
MKV 11100

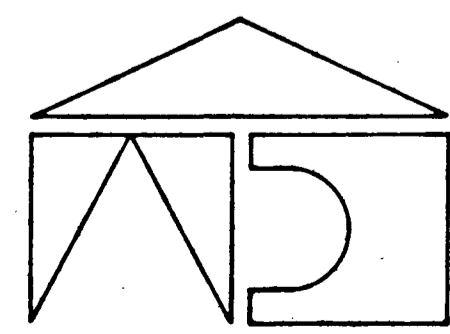

ARKÍTEKTAPJÓNUSTAN S.F.  
GUÐMUNDUR GUNNARSSON ARKITEKT FAÍ  
*[Signature]*  
SVEINN IVARSSON ARKITEKT FAÍ  
*[Signature]*