



Samþykkt á fundi bygginga-
nefndar þ. 7.15.1987

BYGGINGAFULLTRÚINN
Í HAFNARFIRÐI

[Signature]
Arkitekt: sja bl. nr. 1.

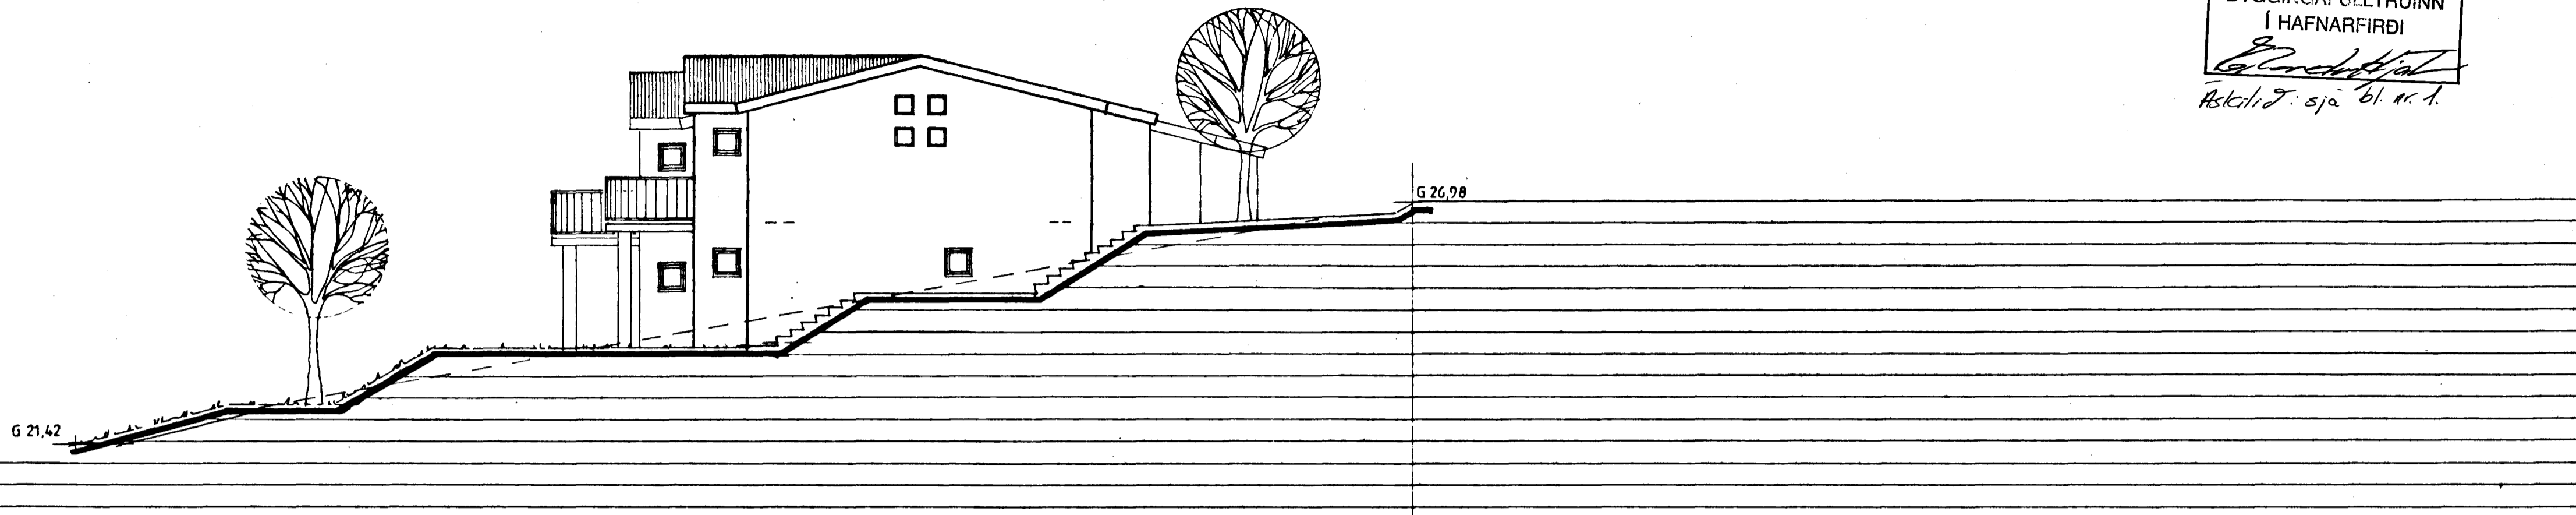

SUÐ - AUSTUR

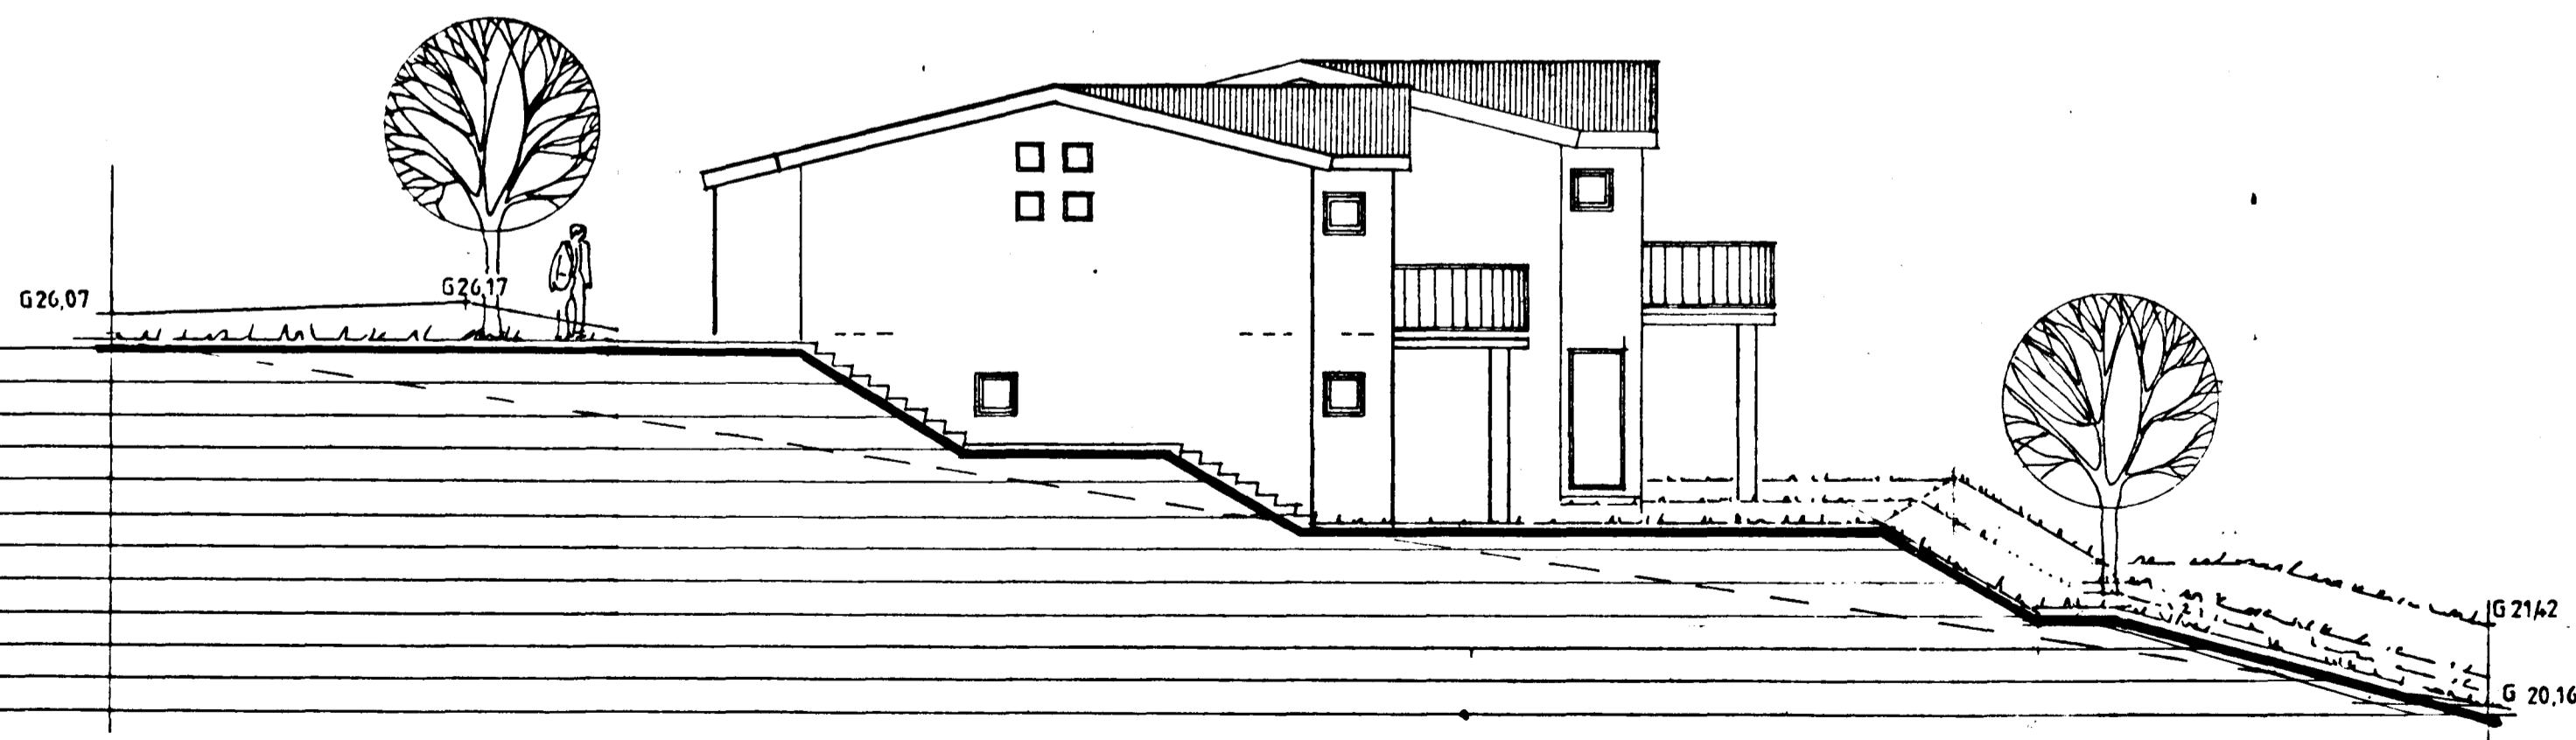


NORÐ - VESTUR

FAGRABERG 52-56

5

ÚTLIT

DAGS MÁÍ '87
MKV 1:100

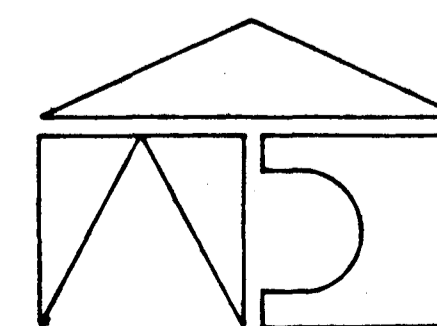

ARKÍTEKTAFJÓNUSTAN S.F.

GUÐMUNDUR GUÐMARSSON ARKITEKT FAÍ

[Signature]
SVEINN IVARSSON ARKITEKT FAÍ

[Signature]