



GRUNNMYND NEÐRI HÆÐAR 1:50


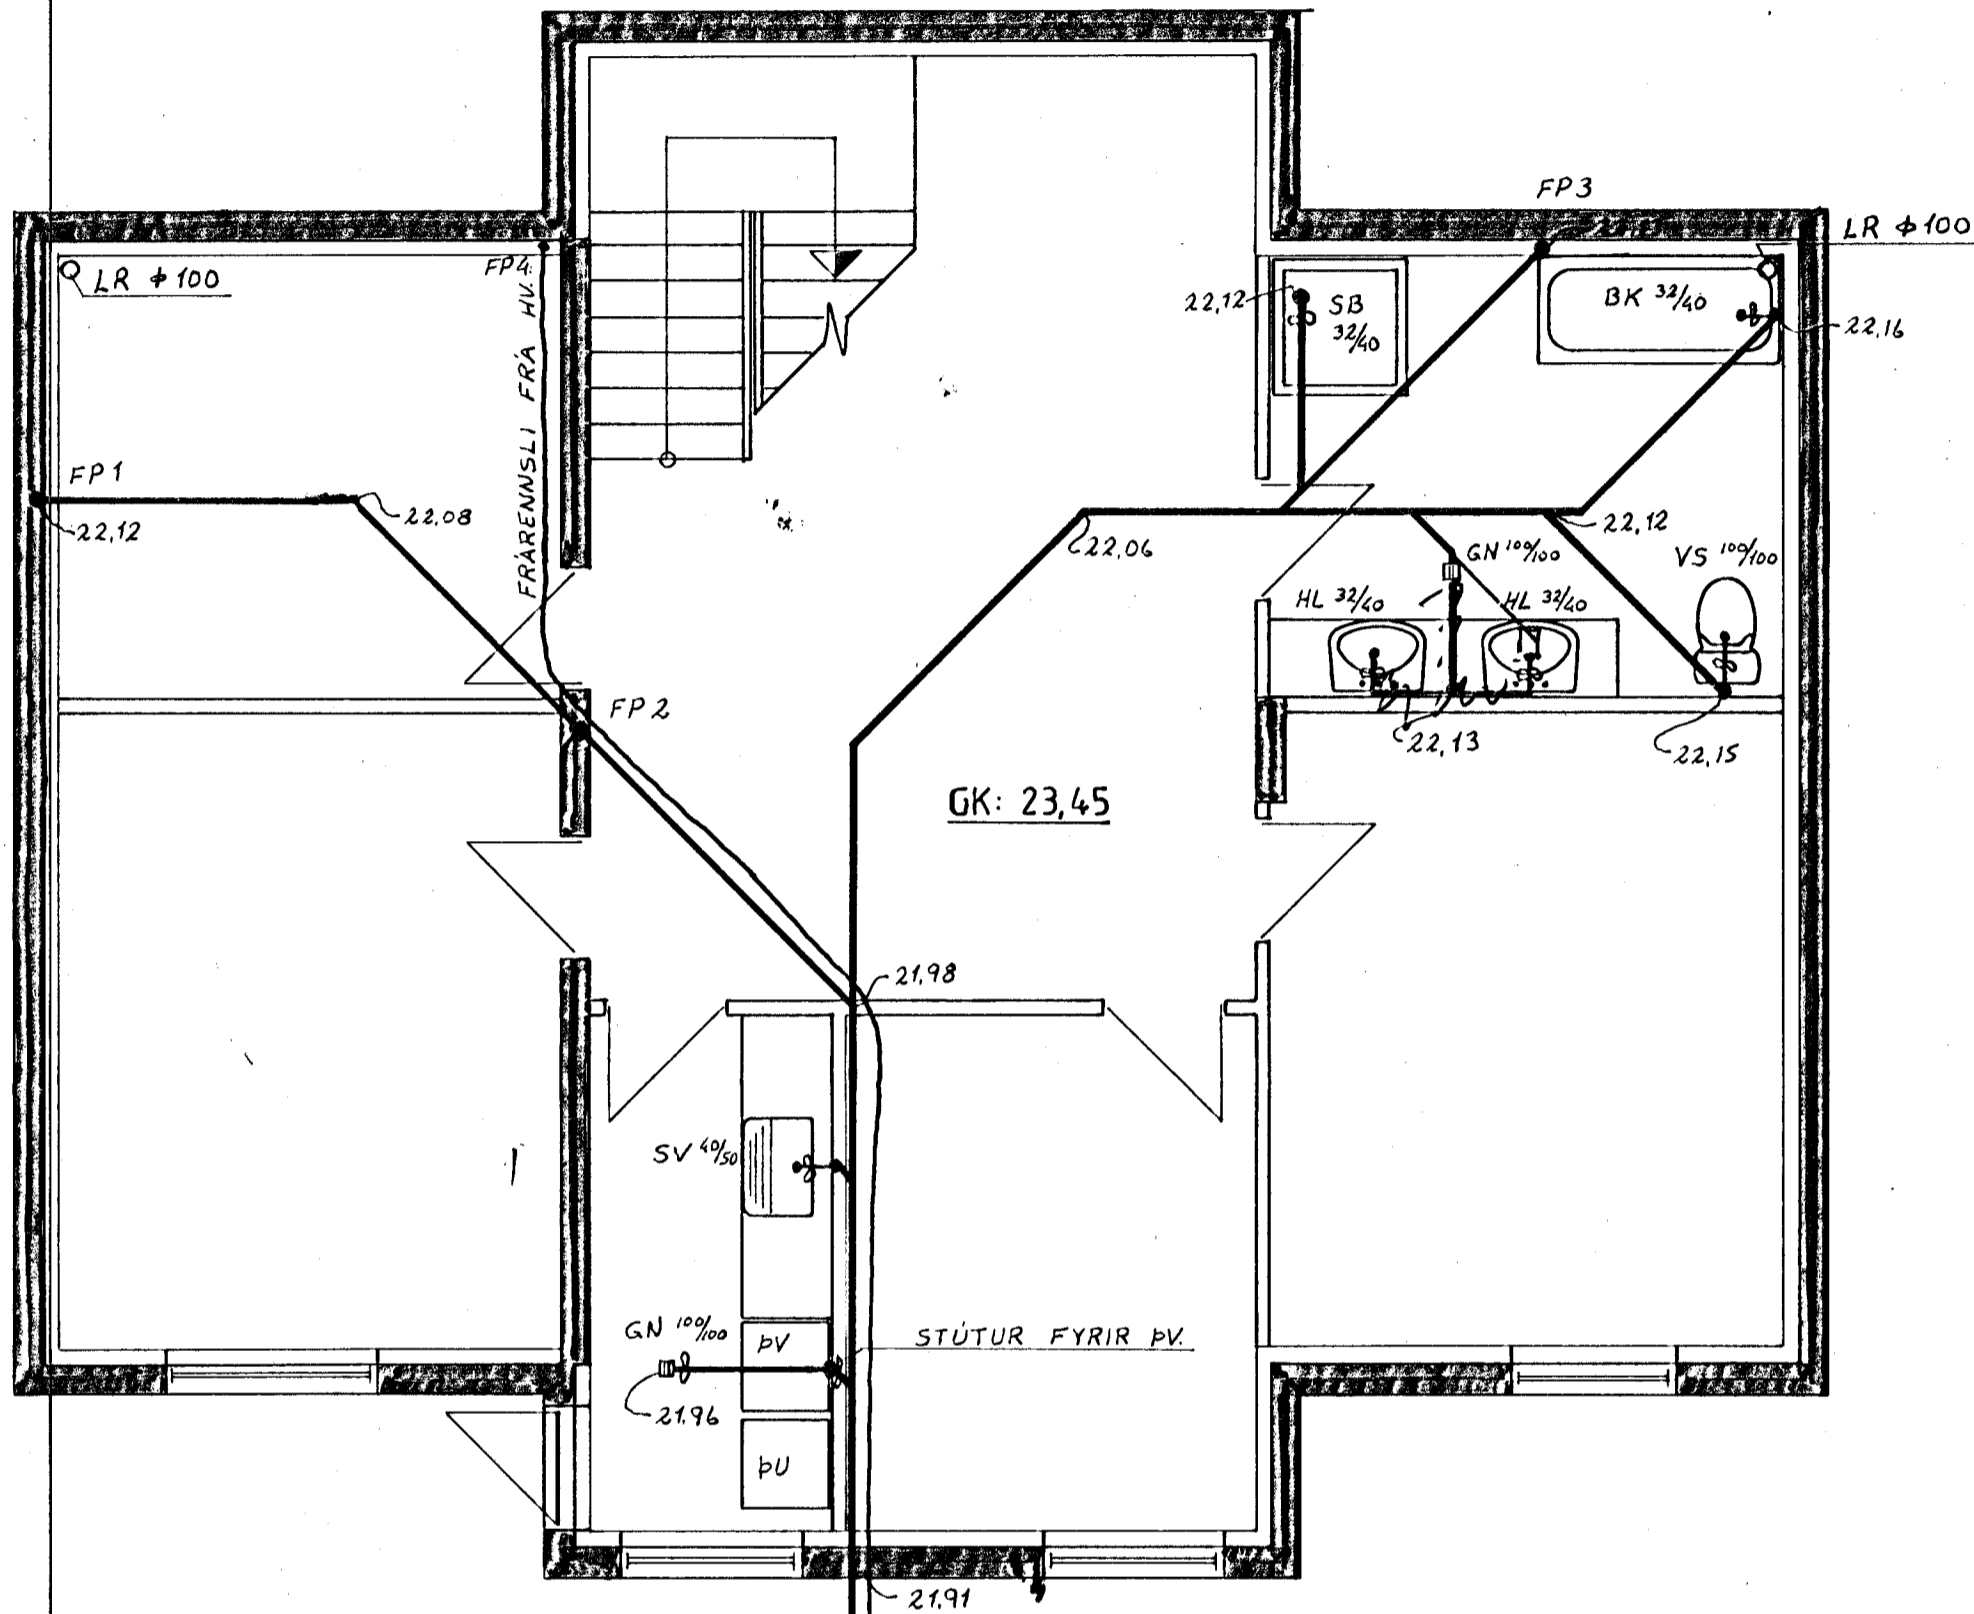


GRUNNMYND EFRI HÆÐAR 1:50

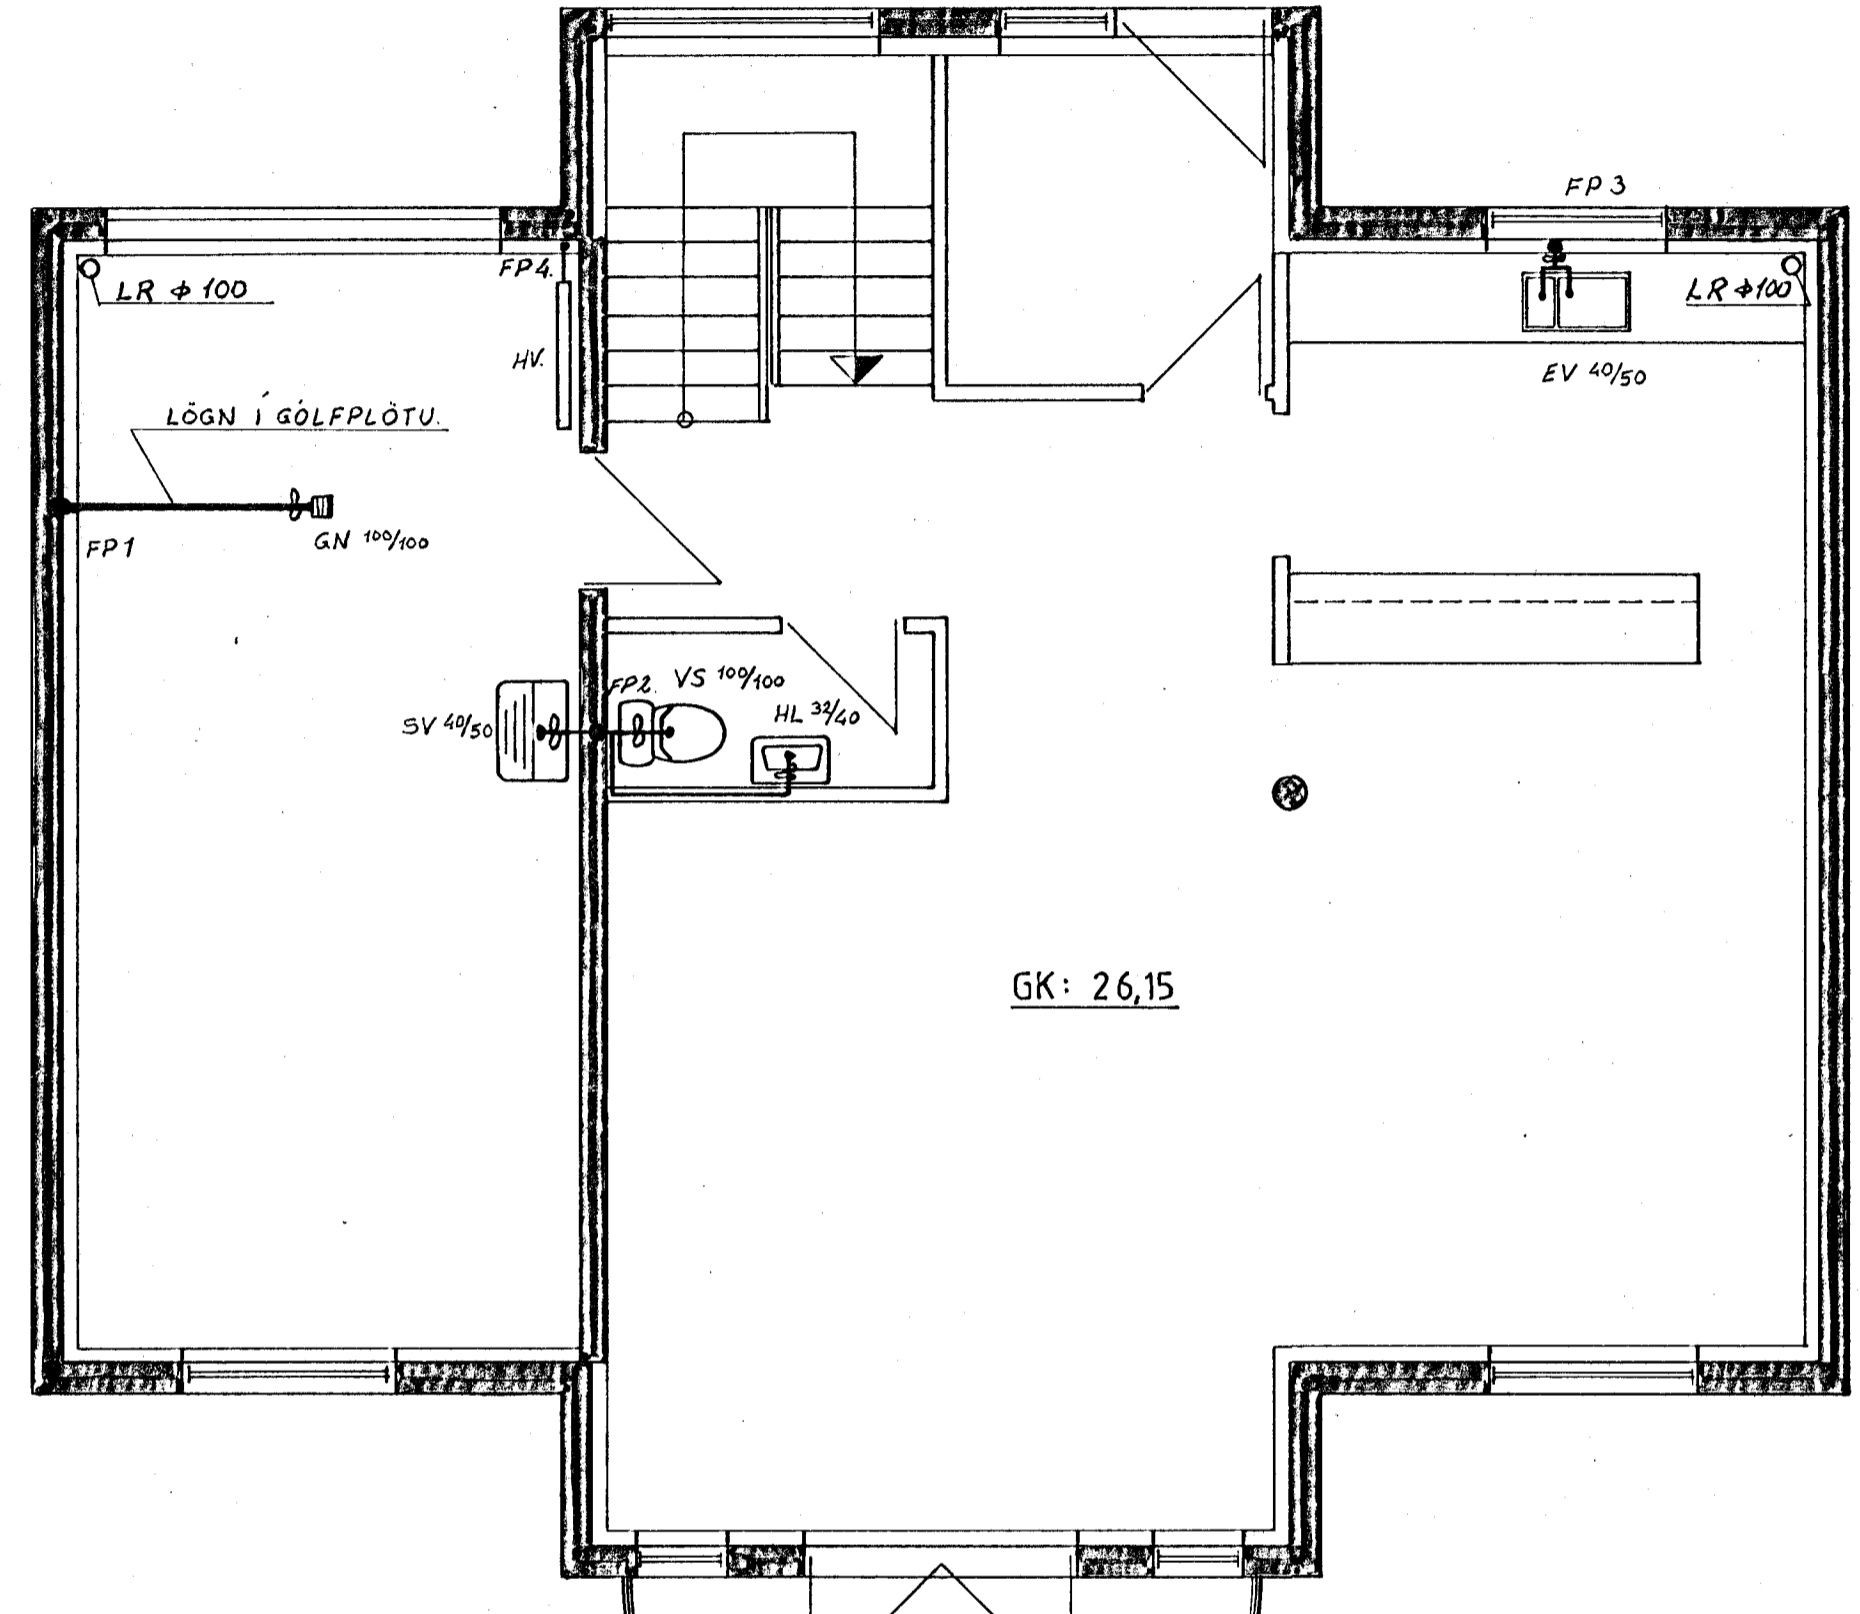

SKÝRINGAR

ALLAR LAGNIR INN Í GRUNNI ERU PVC
 φ 100 HALLI 20 ‰, NEMA LÖGNIN FRÁ
 HITAVEITU. HÚN ER PEH φ 32 HALLI 20 ‰.
 LAGNIR FRÁ HÚSI AÐ BÆJAKERFI PVC φ 100
 OG PEH φ 32 HALLI 300 ‰.

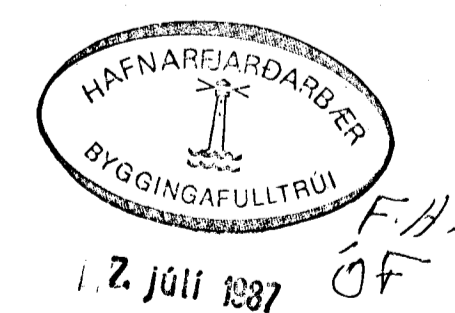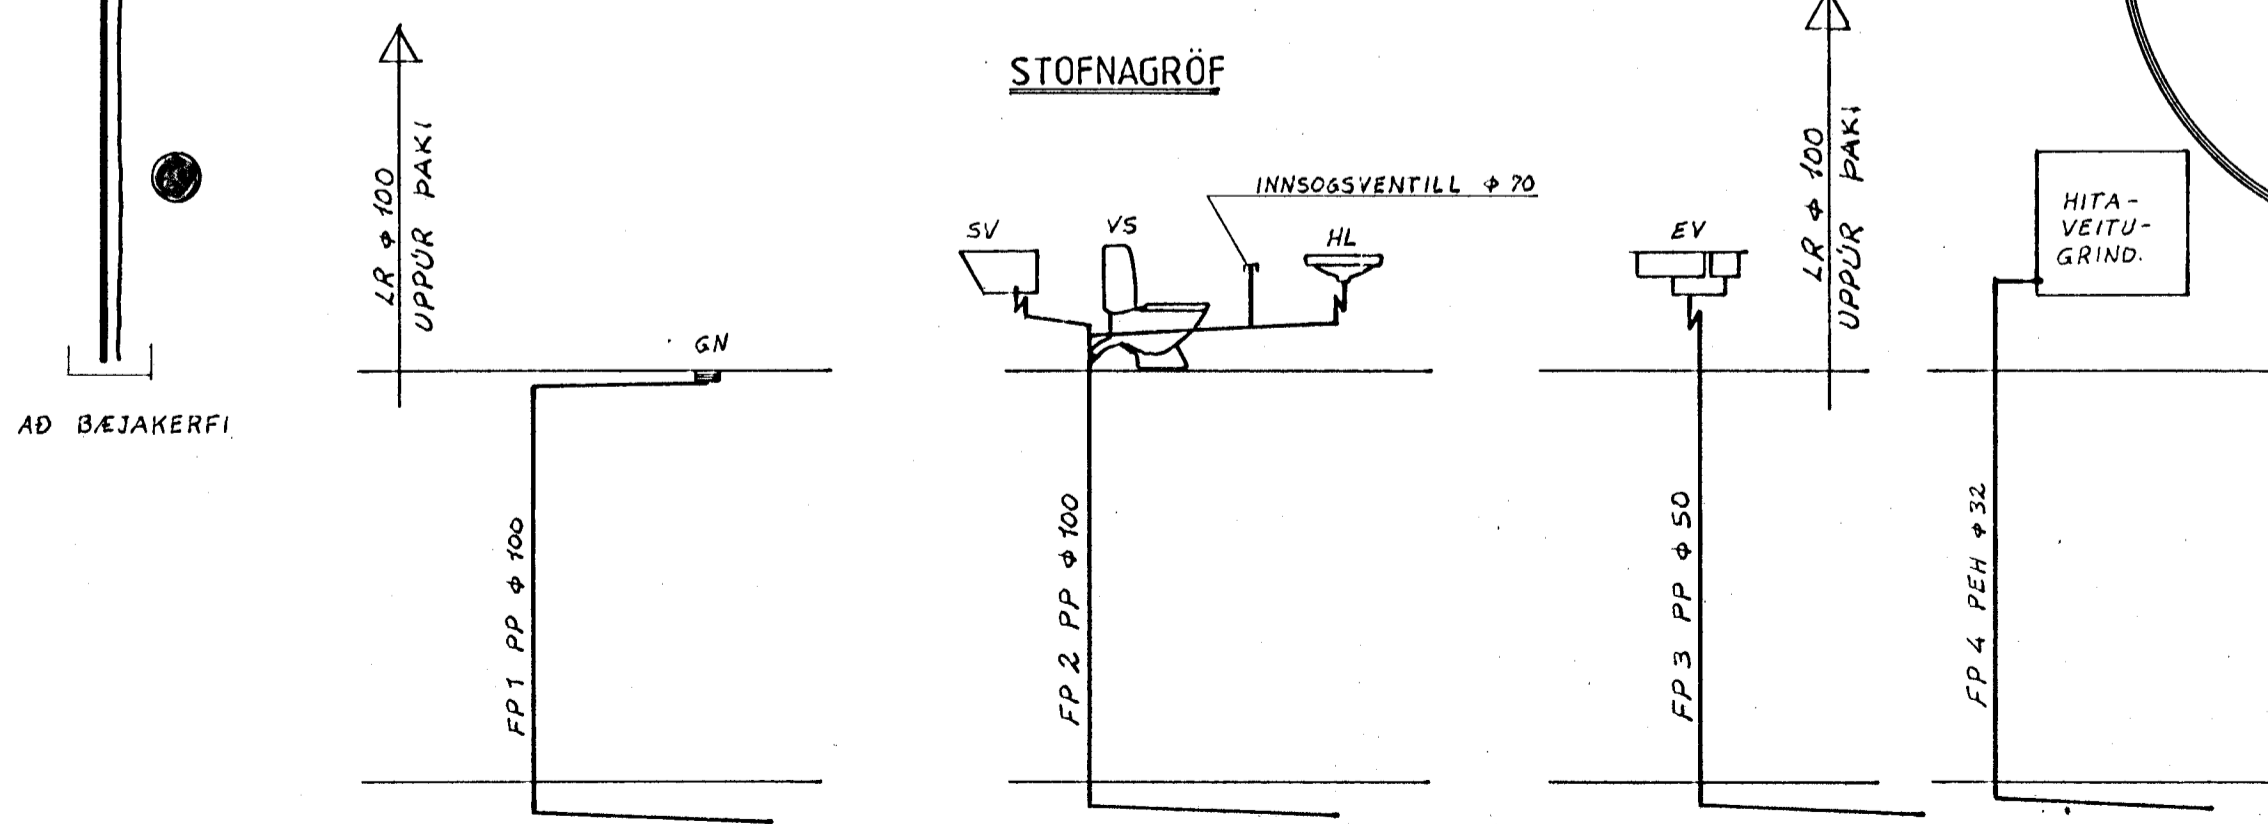

VERKFRÆDISTOFA		HALLDÓRS HANNESSONAR S. 91-54355 SUÐURGÖTU 14 - 220 HAFNARFJÖRÐUR	
FAGRABERG 54	HAFNARFIRÐI	Mkv: 150	
FRÆRENNSLISLAGNIR. GRUNNMYNDIR OG STOFNAGRÖF		Reiknað: <i>Sigur B</i>	
		Teiknað: <i>Sigur B</i>	
		Yfirfarið: <i>S.P.</i>	
Verk:	Blað nr: 2.1	Dags: Maí '87	