

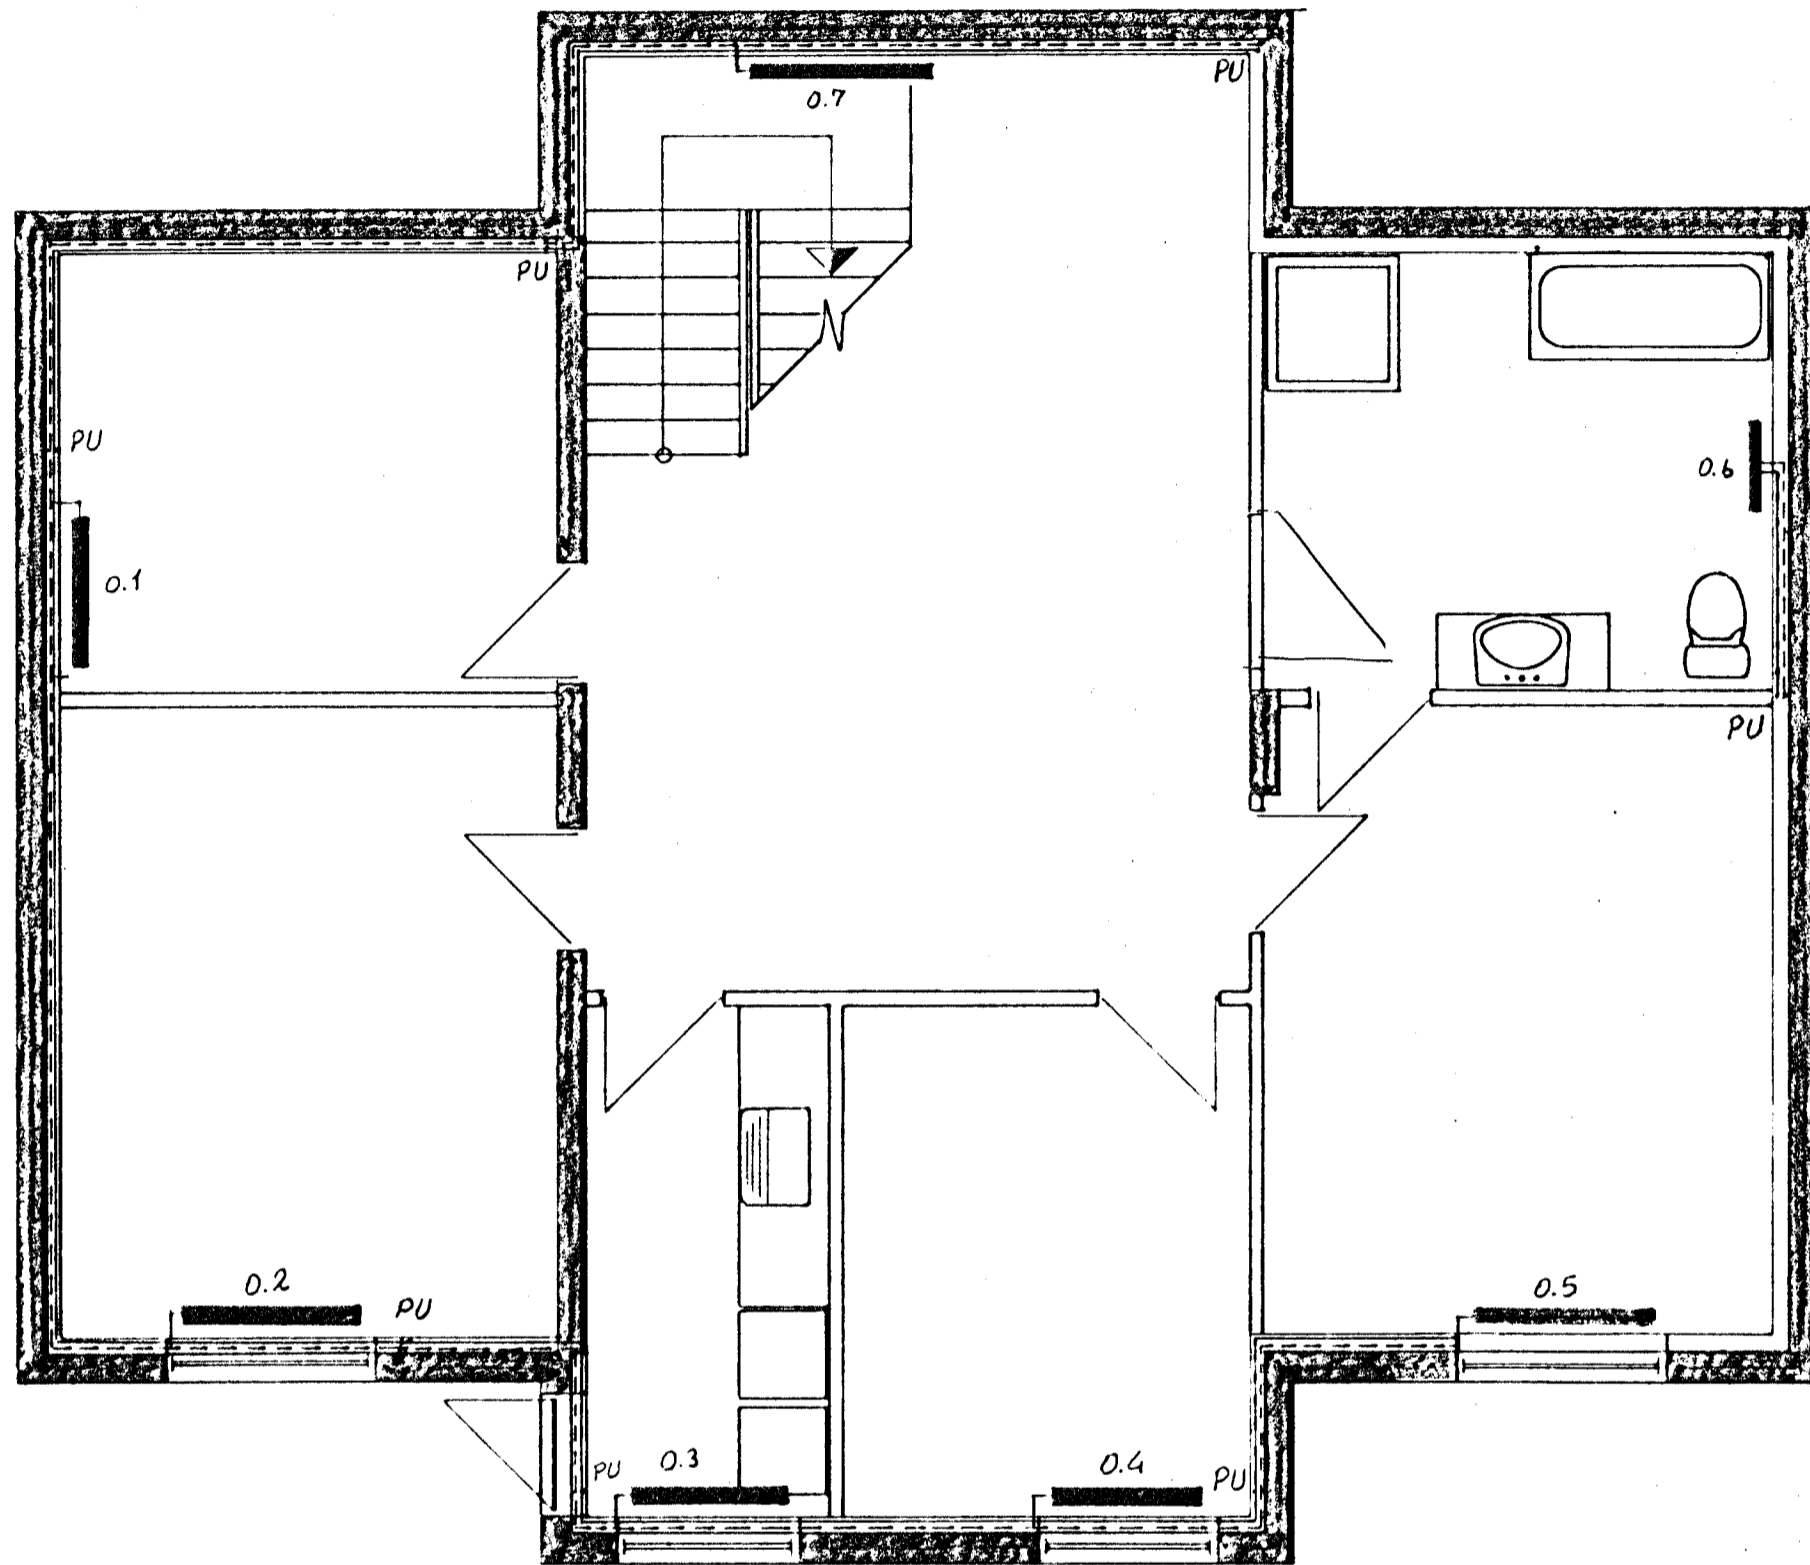


GRUNNMYND NEDRI HÆÐAR 1:50

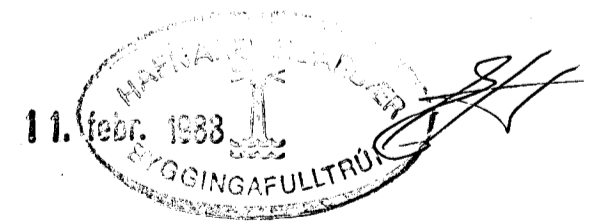

GRUNNMYND EFRI HÆÐAR 1:50

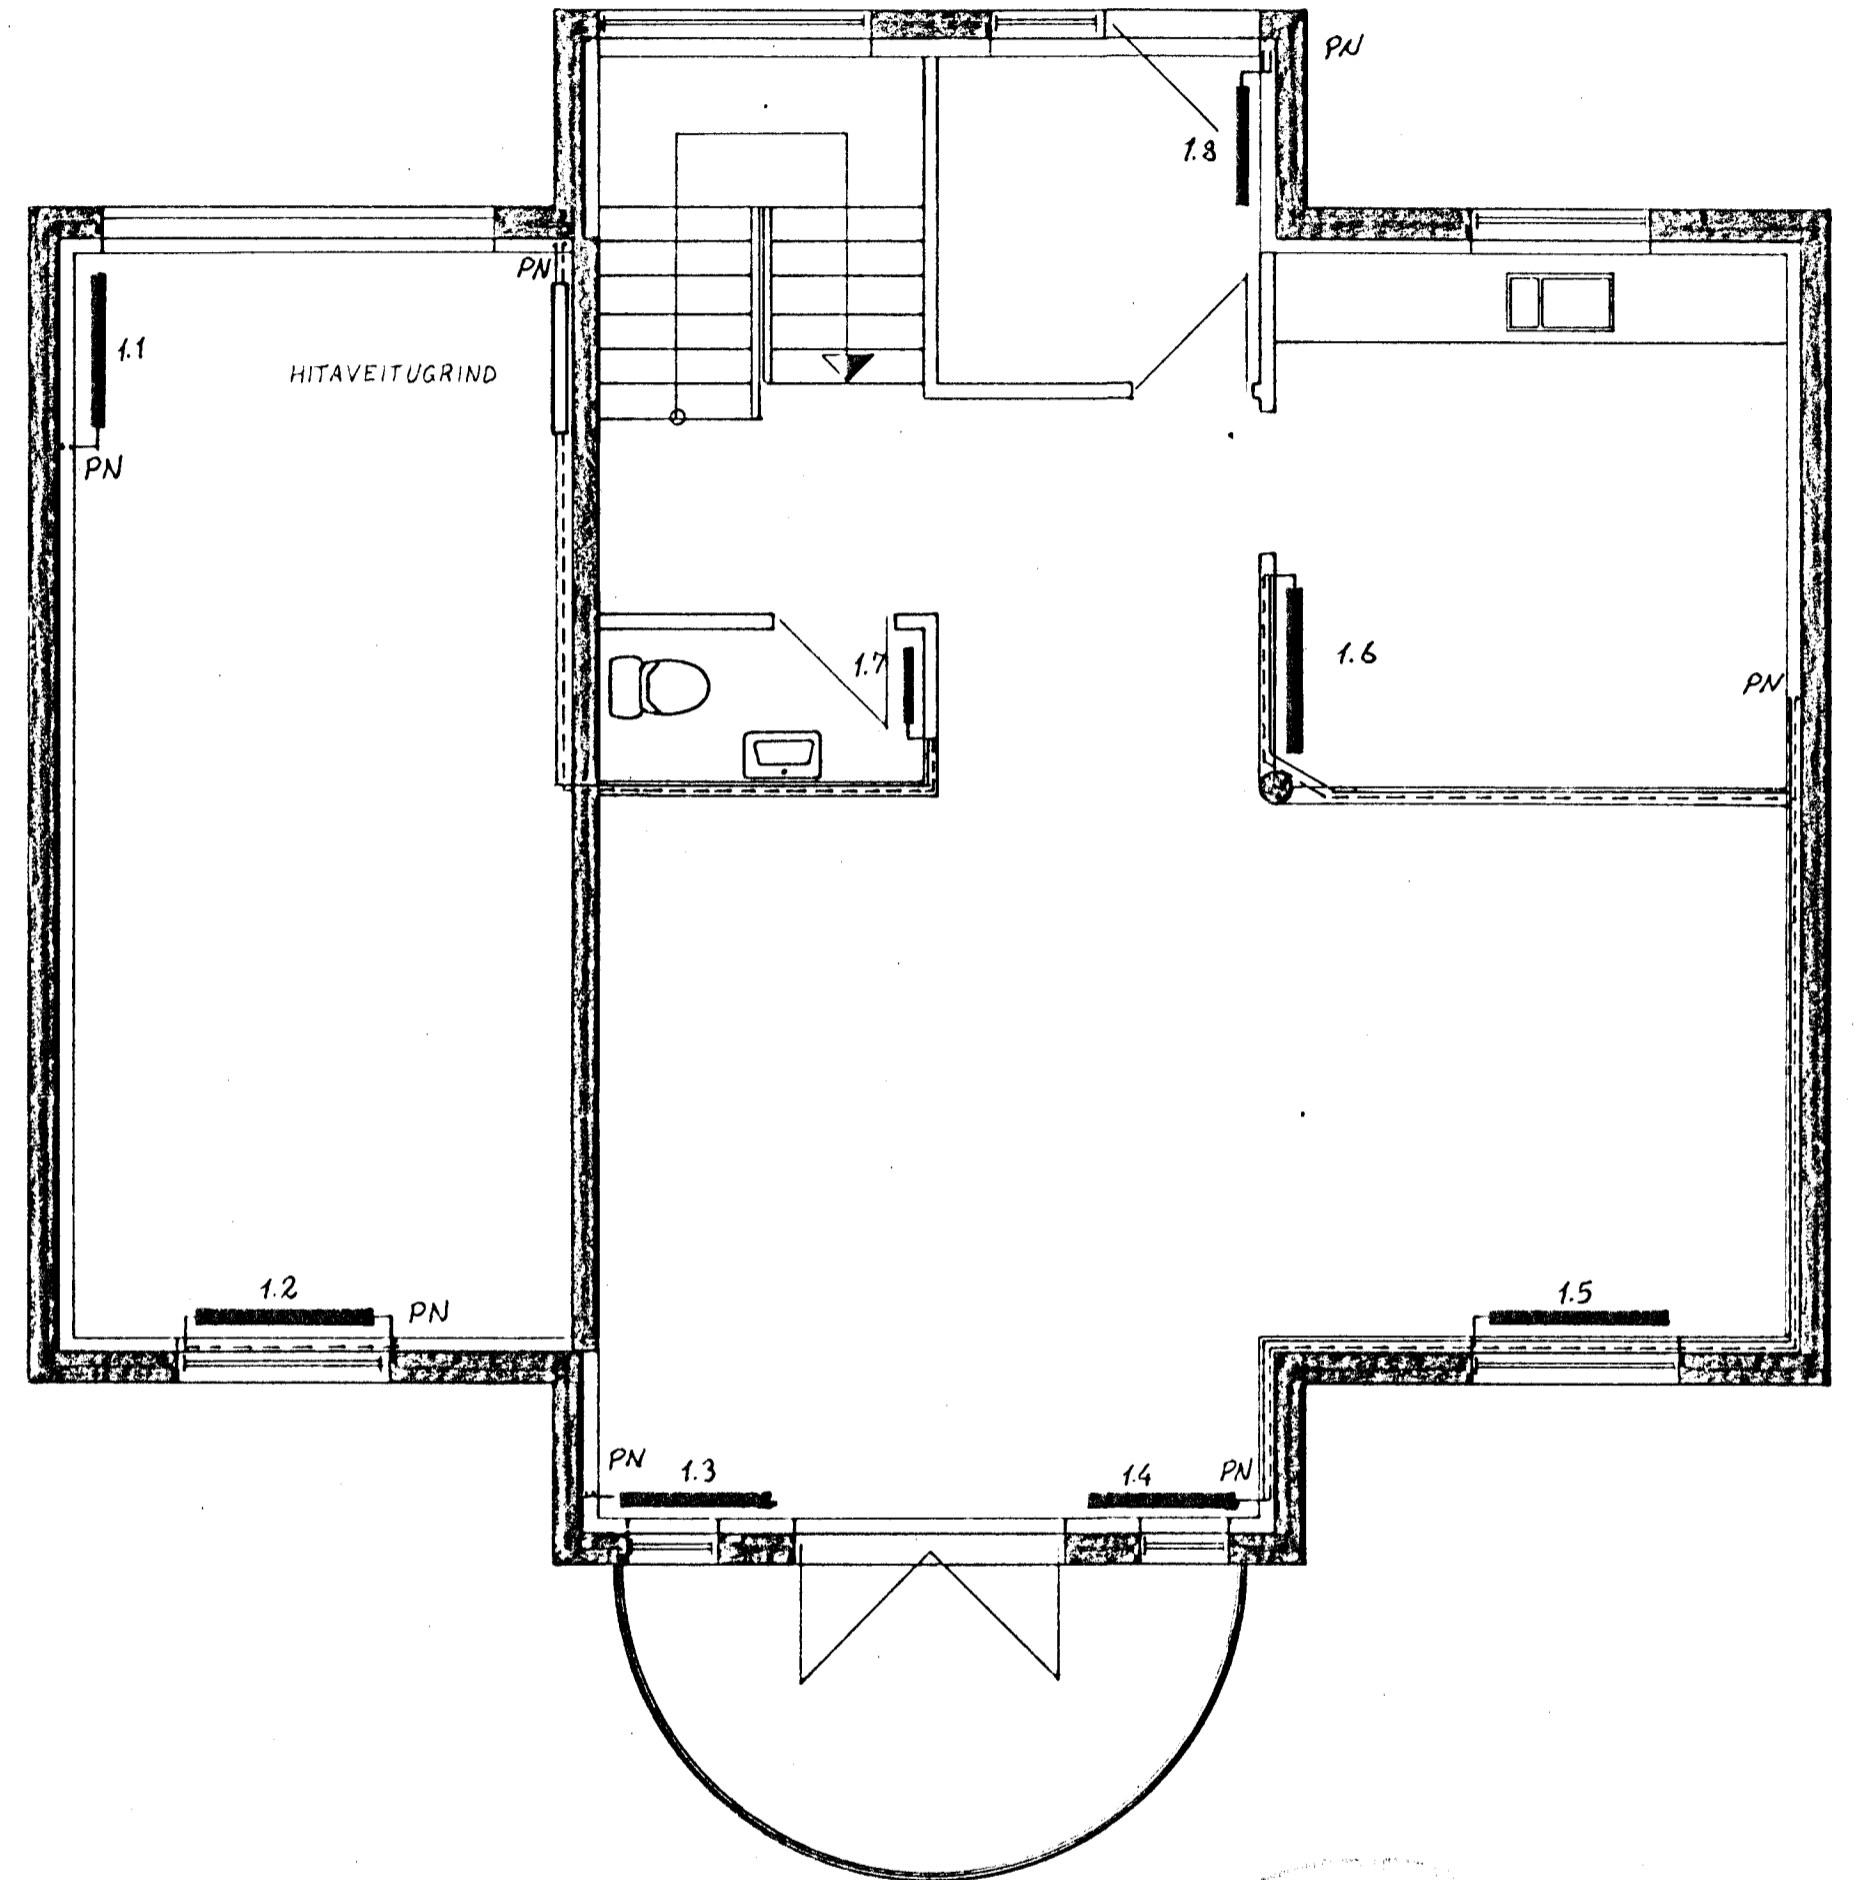

BREYTT FEB '88 Síður B. Magnason.

VERKFRÆÐISTOFA		HALLDÓRS HANNESSONAR S. 91-54355 SUDURGÖTU 14 - 220 HAFNARFJÖRDUR	
FAGRABERG 54	HAFNARFIRÐI	Mkv: 150	
HITALAGNIR. GRUNNMYNDIR		Reiknað: <i>Síður B.</i>	
		Teiknað: <i>Síður B.</i>	
		Yfirfarið: <i>SPH</i>	
Verk:	Blað nr: 4.1	Dags: Maí	'87