


Samþykkt á fundi bygginga-
nefndar þ. 9. 15. 1987

BYGGINGA-FULLTRÚINN
Í HAFNARFIRÐI


Ólafur Þorvaldsson
Ástíð: sjá bl. nr. 2

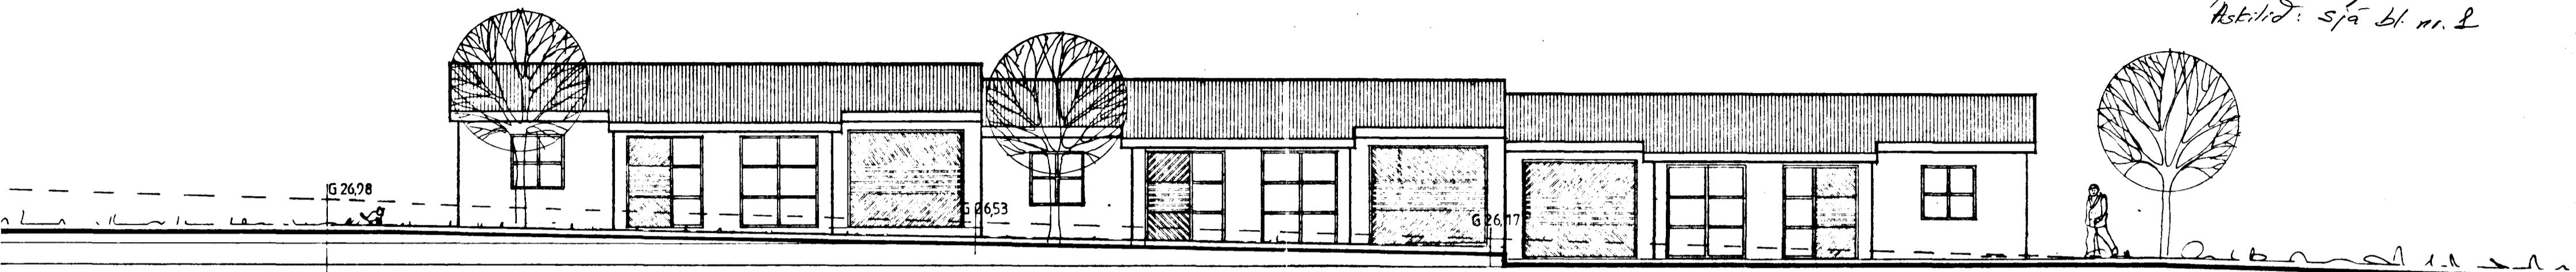

NORÐ - VESTUR



SUÐ - VESTUR

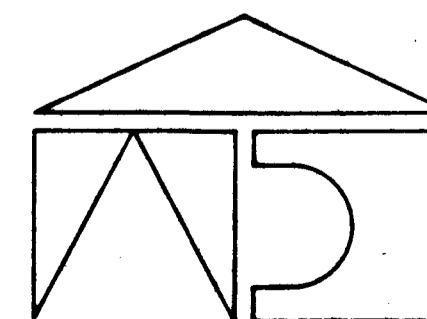

54
FAGRABERG 52-56

4

ÚTLIT

DAGS MÁÍ 87
MKV 11100

ARKÍTEKTADJÓNUSTAN S.F.
GUÐMUNDUR GUNNARSSON ARKITEKT FAÍ
Guðmundur Gunnarsson
SVEINN ÍVARSSON ARKITEKT FAÍ
Sveinn Ívarsson