


Samþykkt á fundi bygginga-  
nefndar p. 7.15.1987


BYGGINGAFULLTRÚINN  
Í HAFNARFIRÐI

*E. Gunnarsson*


Ástíðing: Sjá bl. nr. 1

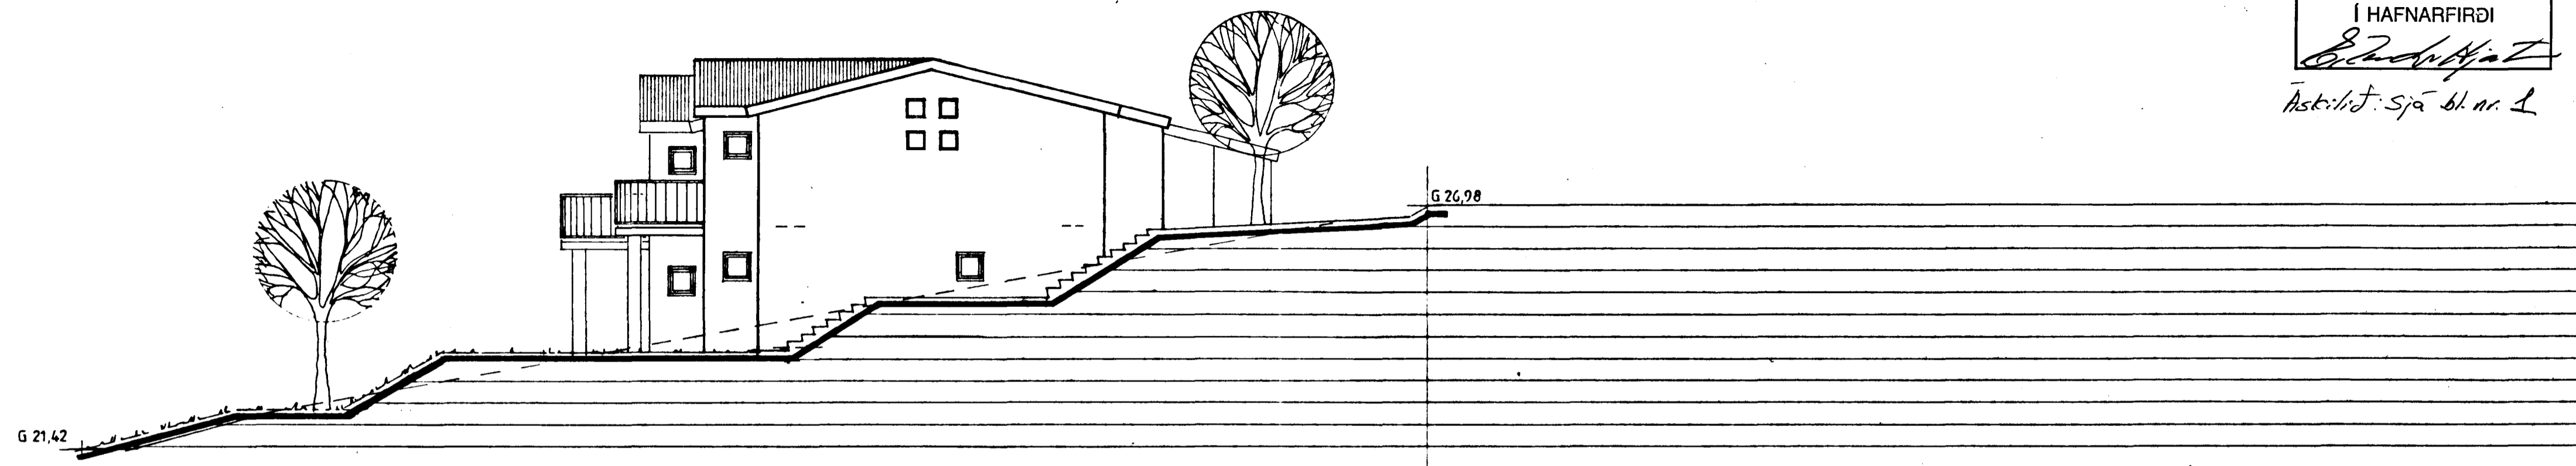

SUÐ - AUSTUR

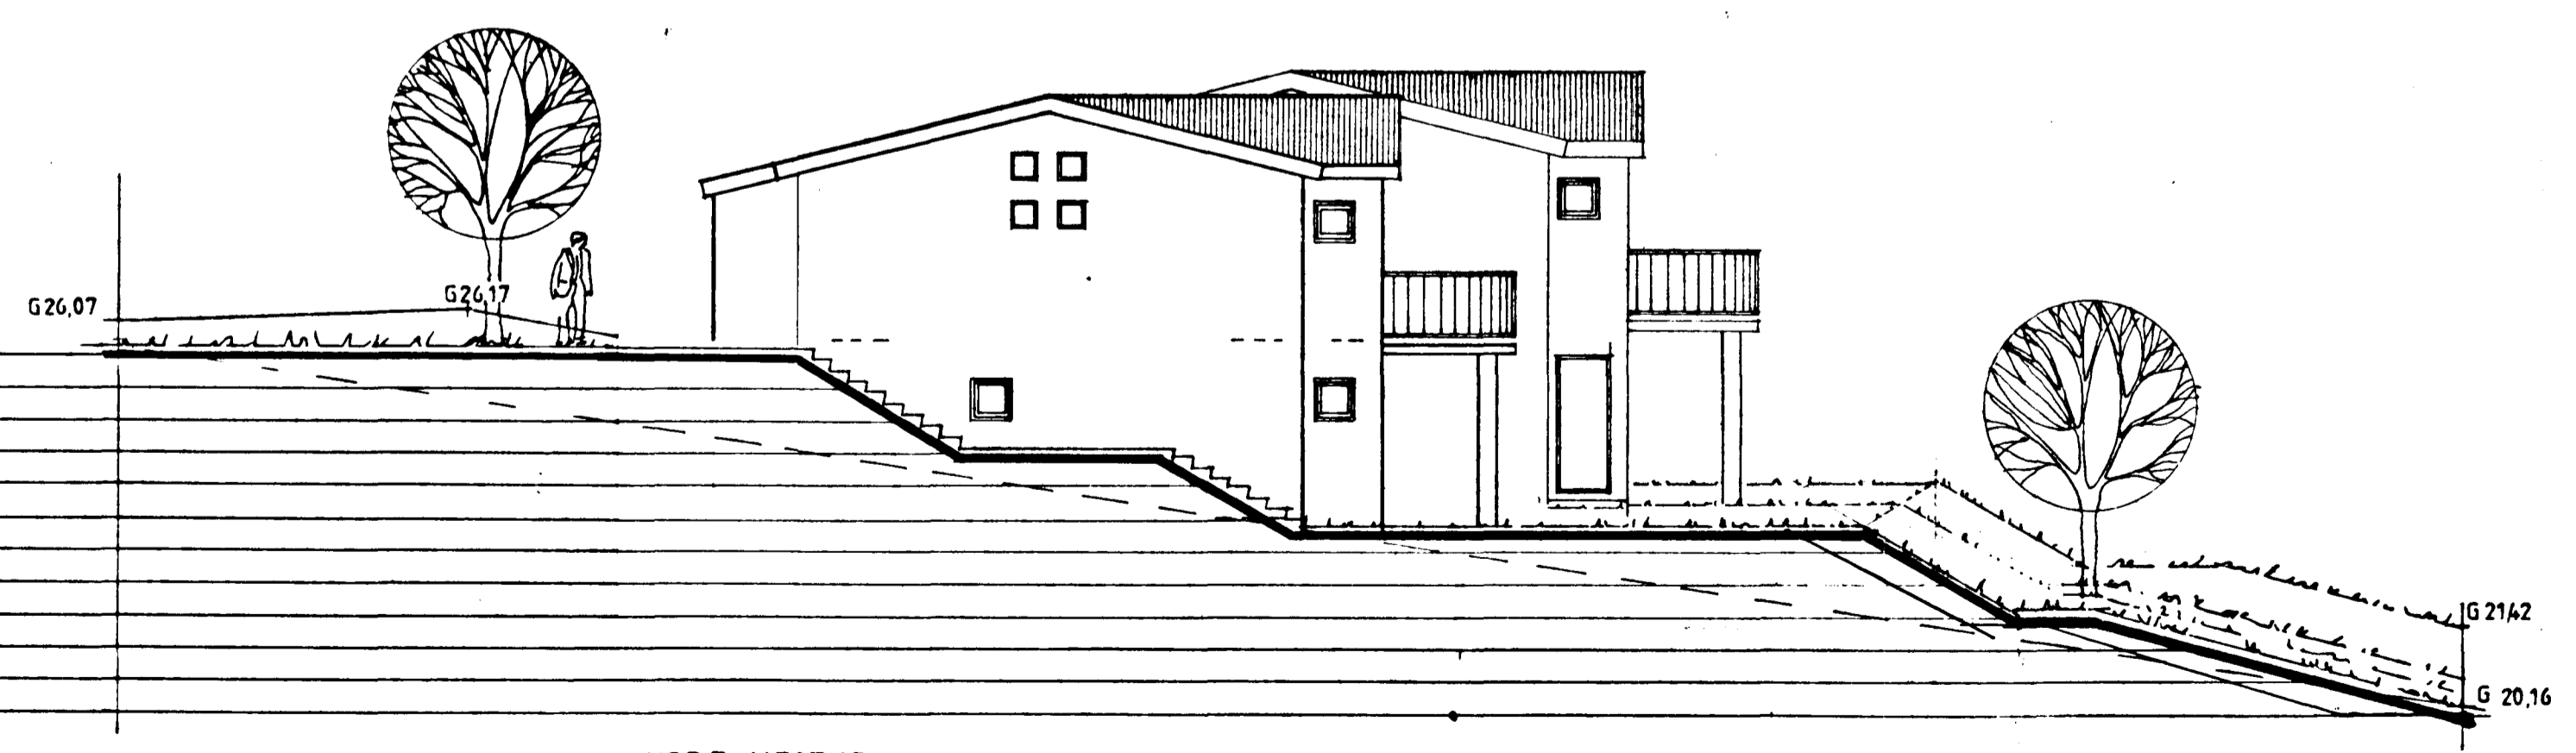

NORÐ-VESTUR

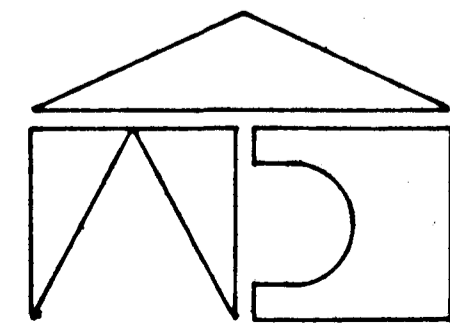

54  
FAGRABERG 52-56 5

ÚTLIT DAGS MÁÍ '87  
MKV 1:100

ARKÍTEKTAFJÓNUSTAN S.F.  
GUÐMUNDUR GUÐNARSSON ARKITEKT FAÍ  
SVEINN IVARSSON ARKITEKT FAÍ

*Sveinn Ivarsson*