




PLATA YFIR KJALLARA 1:50

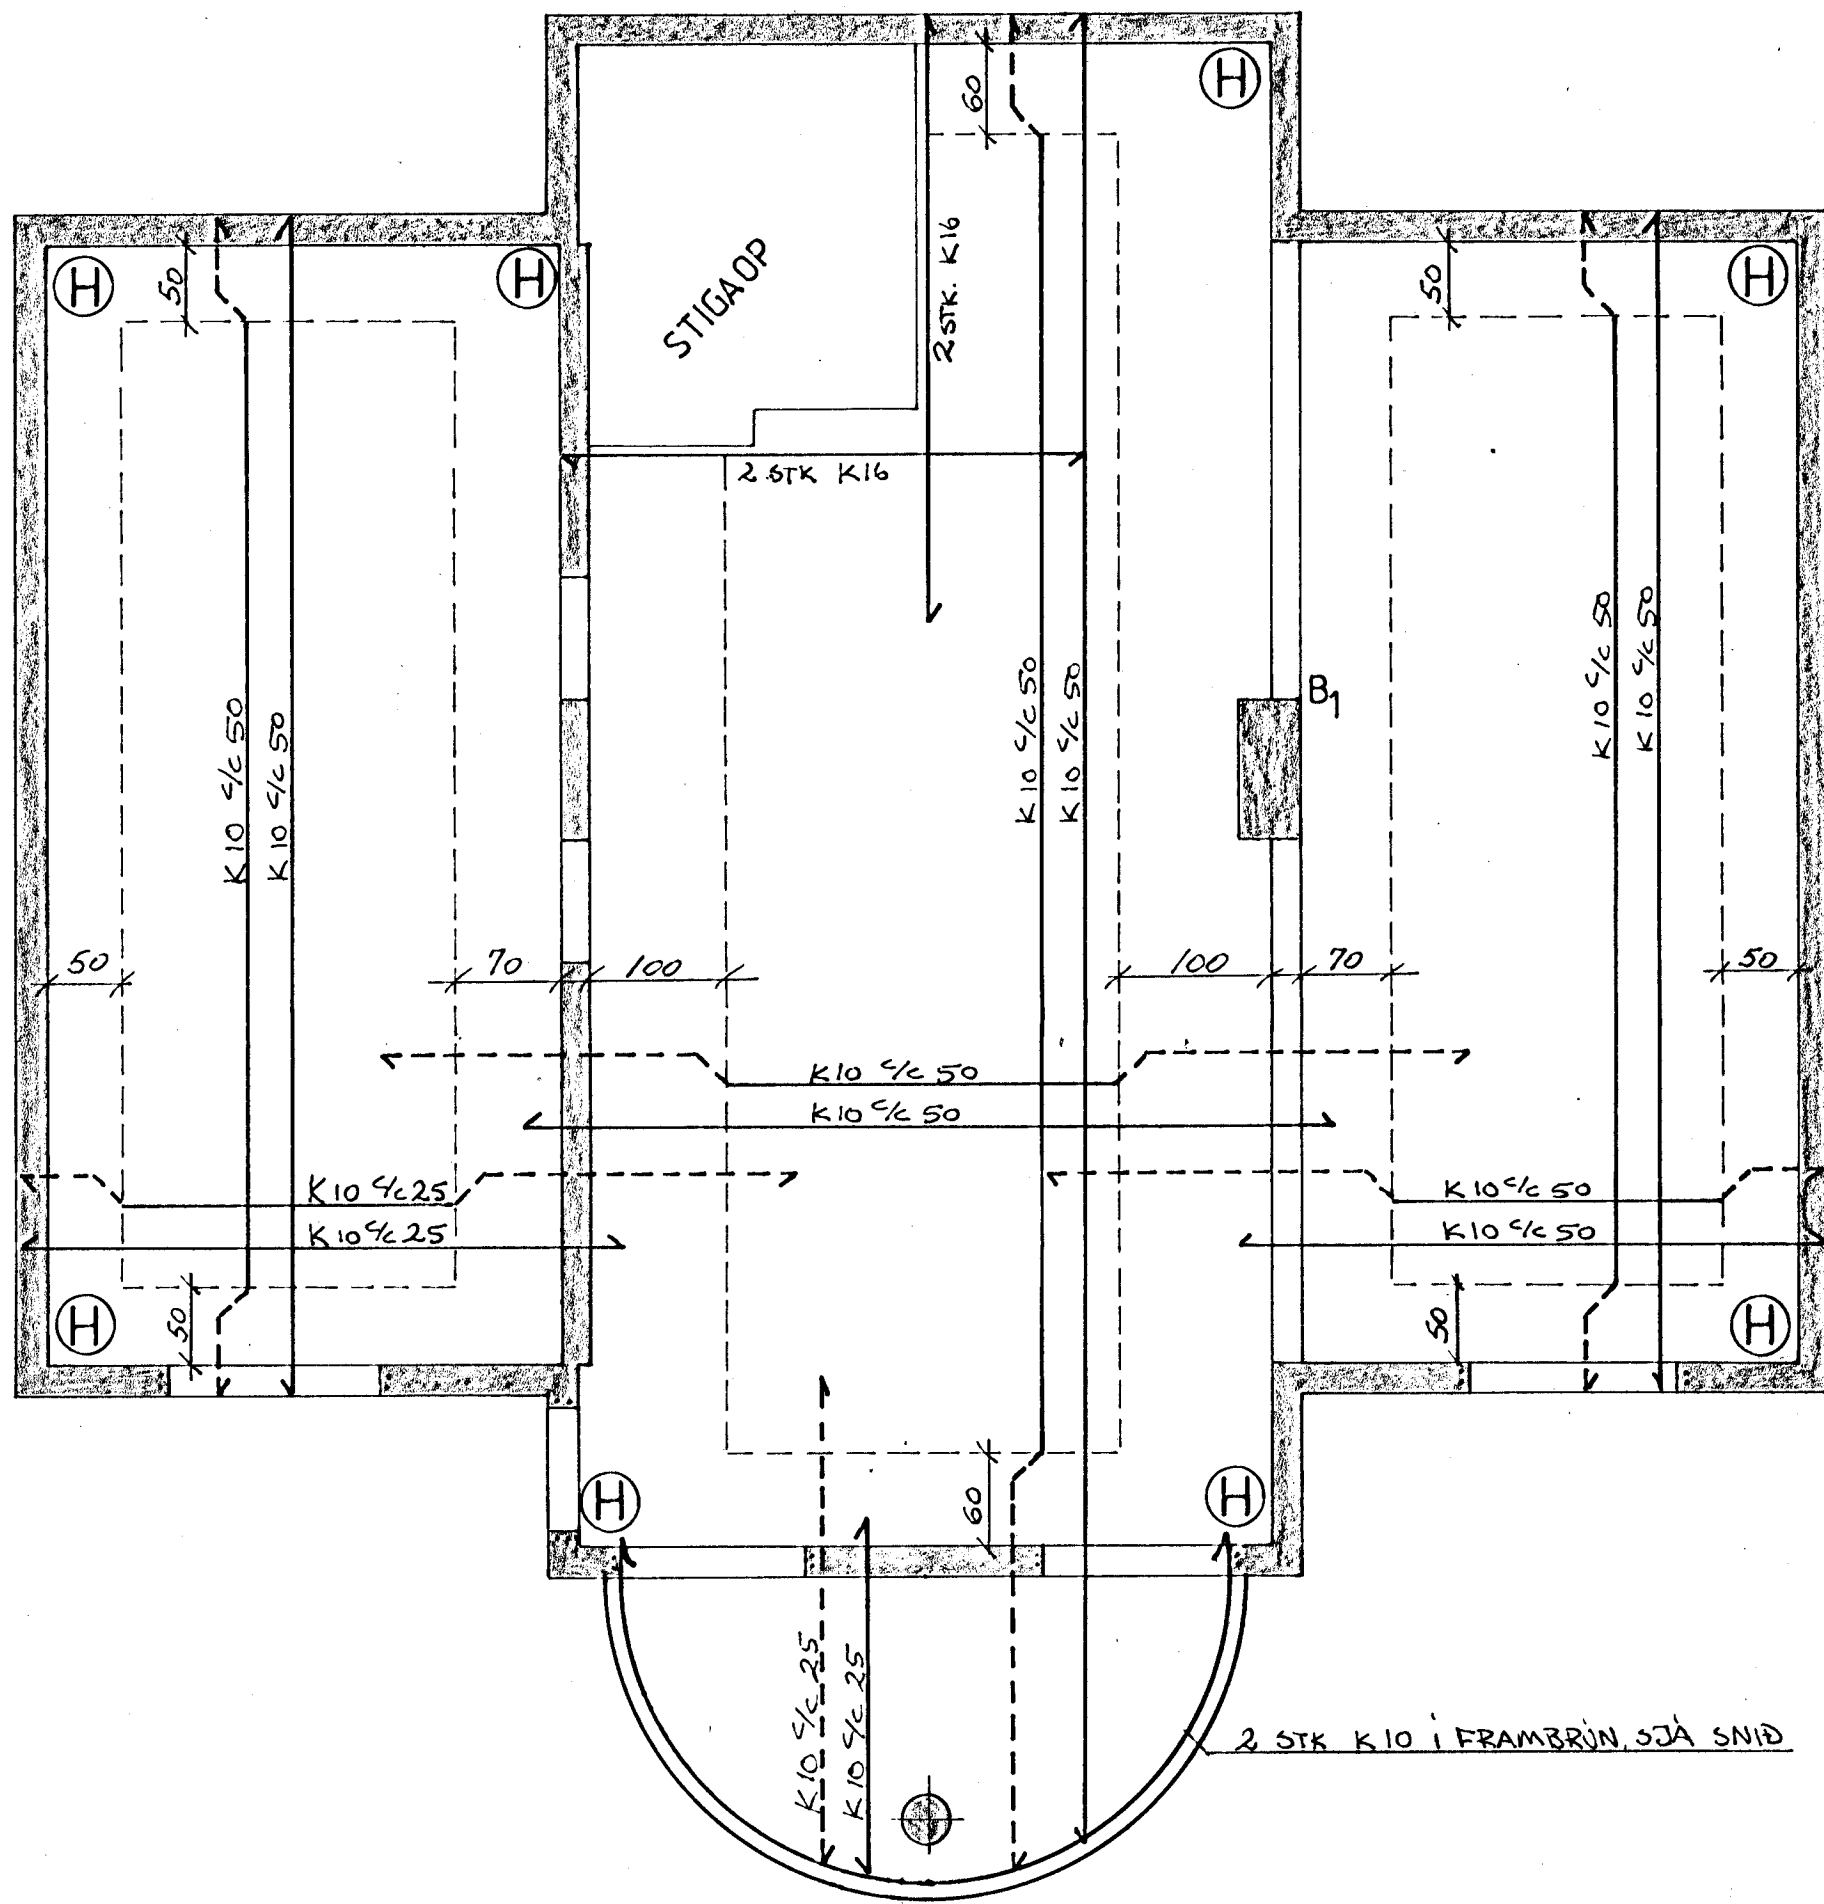


SNIDÍÚTVEGG 1:20

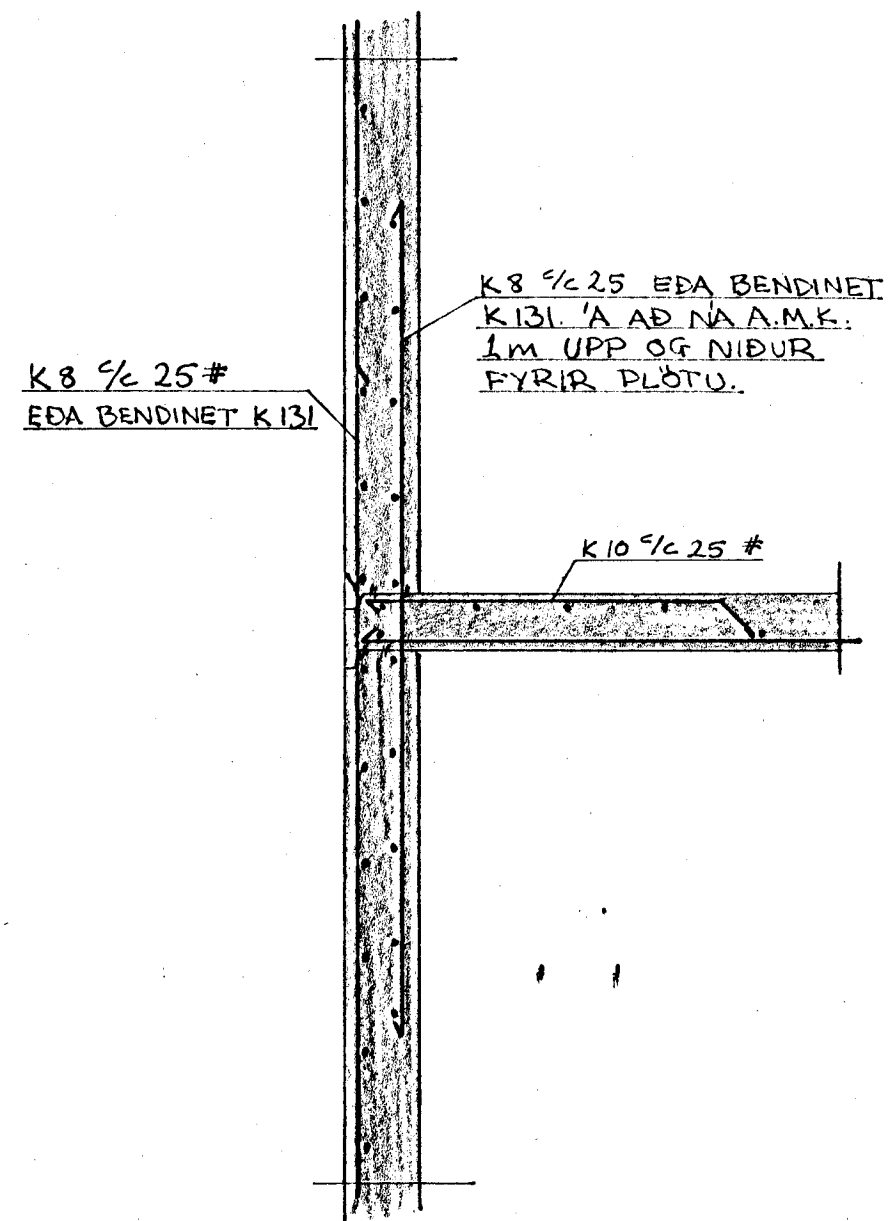



SÚLA UNDIR SVÖLUM 1:20

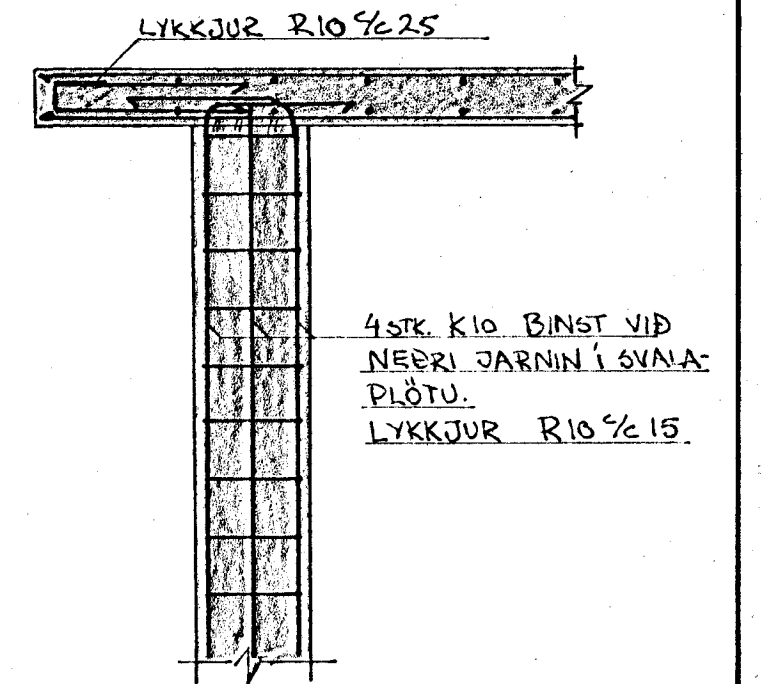

AUKAJÄRN MEÐFRAM STIGAOP

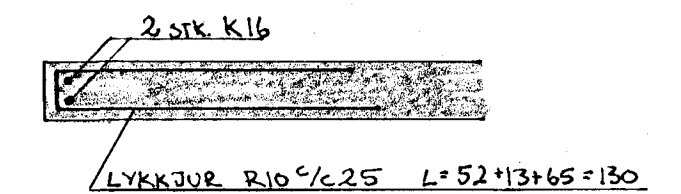

Ⓜ RIFUVÖRN 1:50

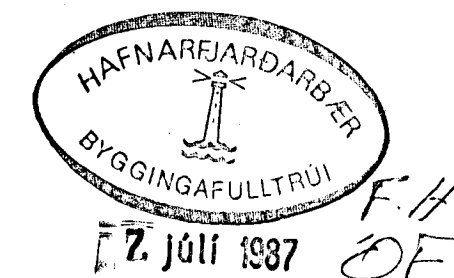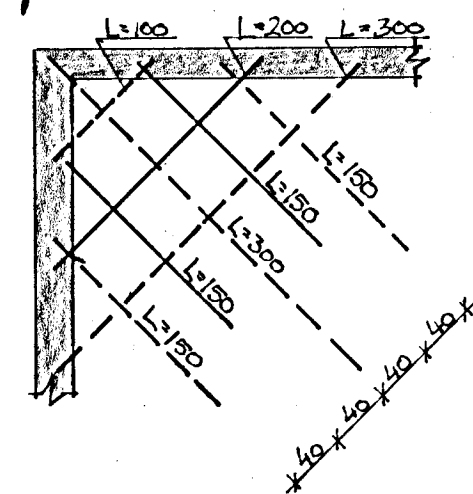

VERKFRÆÐISTOFA		HALDOORS HANNESSONAR S. 91-54355 SUDURGÖTU 14 - 220 HAFNARFJÖRDUR	
FAGRABERG	54 OG 56	HAFNAFIRDI	Mkv: 1:50 1:20
PLATA YFIR KJALLARA, SNID, SÚLA			Reiknað: VB
			Teiknað: GH
			Yfirfarið: AP
Verk:	Blað nr: 12	Dags: JÚNÍ '87	